


POVRCH  
KATASTR

SKLONOVÉ POMĚRY  
MĚŘITKA X / Y 1:200 / 1:100  
LEGENDA TYPŮ ČAR  
----- TERÉN  
———— NIVELETA

ASFALTOVÝ BETON
DĚPOLTovice

R = 50.000  
t = 2.147  
y = 0.046

(n) VYSVĚTLIVKY  
(1) 0.054807 Konec stavebních úprav komunikace

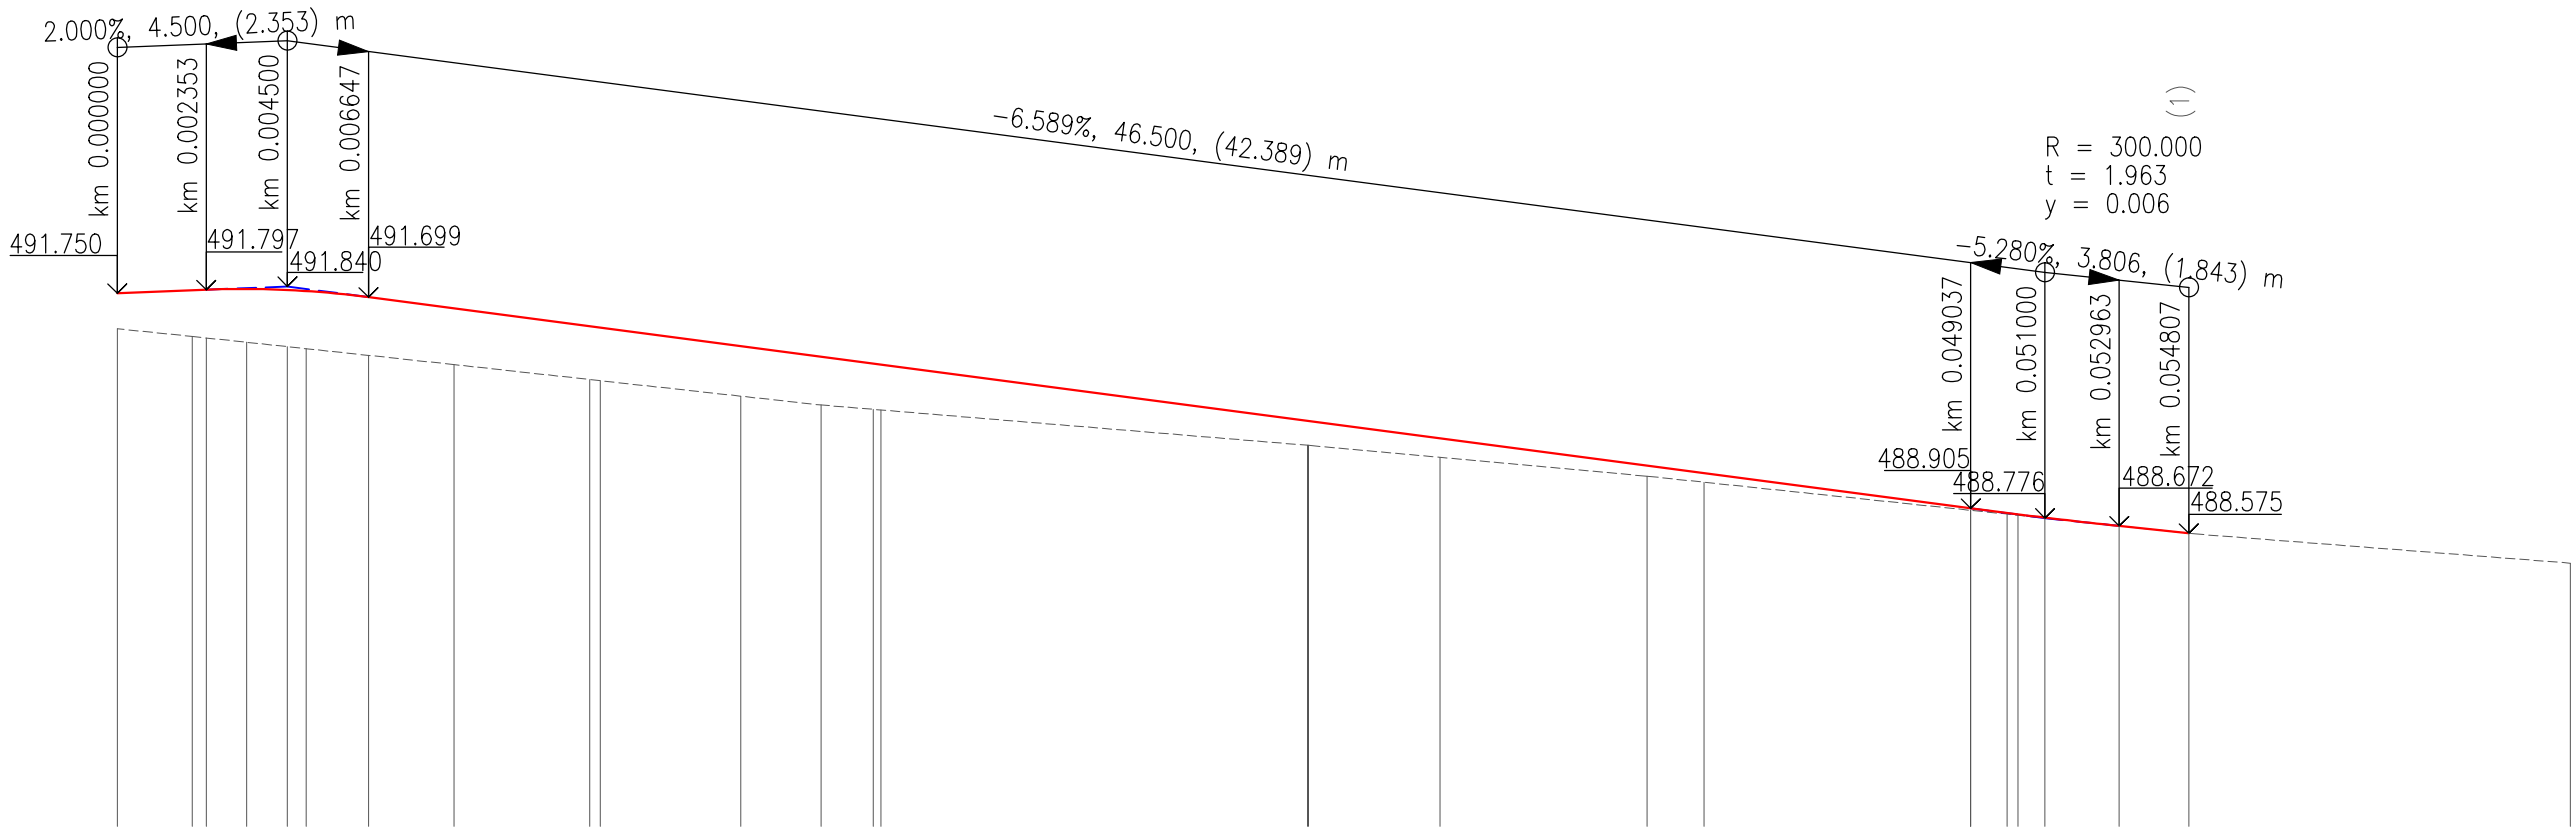

ZMĚNY PŘÍČNÉHO SKLONU

KÓTY VRCHOL. POLYGONU


KÓTY NIVELETY

KÓTY TERÉNU  
SROVNÁVACÍ ROVINA: 476

STANIČENÍ

VZDÁLENOST PŘÍČNÝCH ŘEZŮ  
KONSTRUKCE KOMUNIKACE

SMĚROVÉ POMĚRY

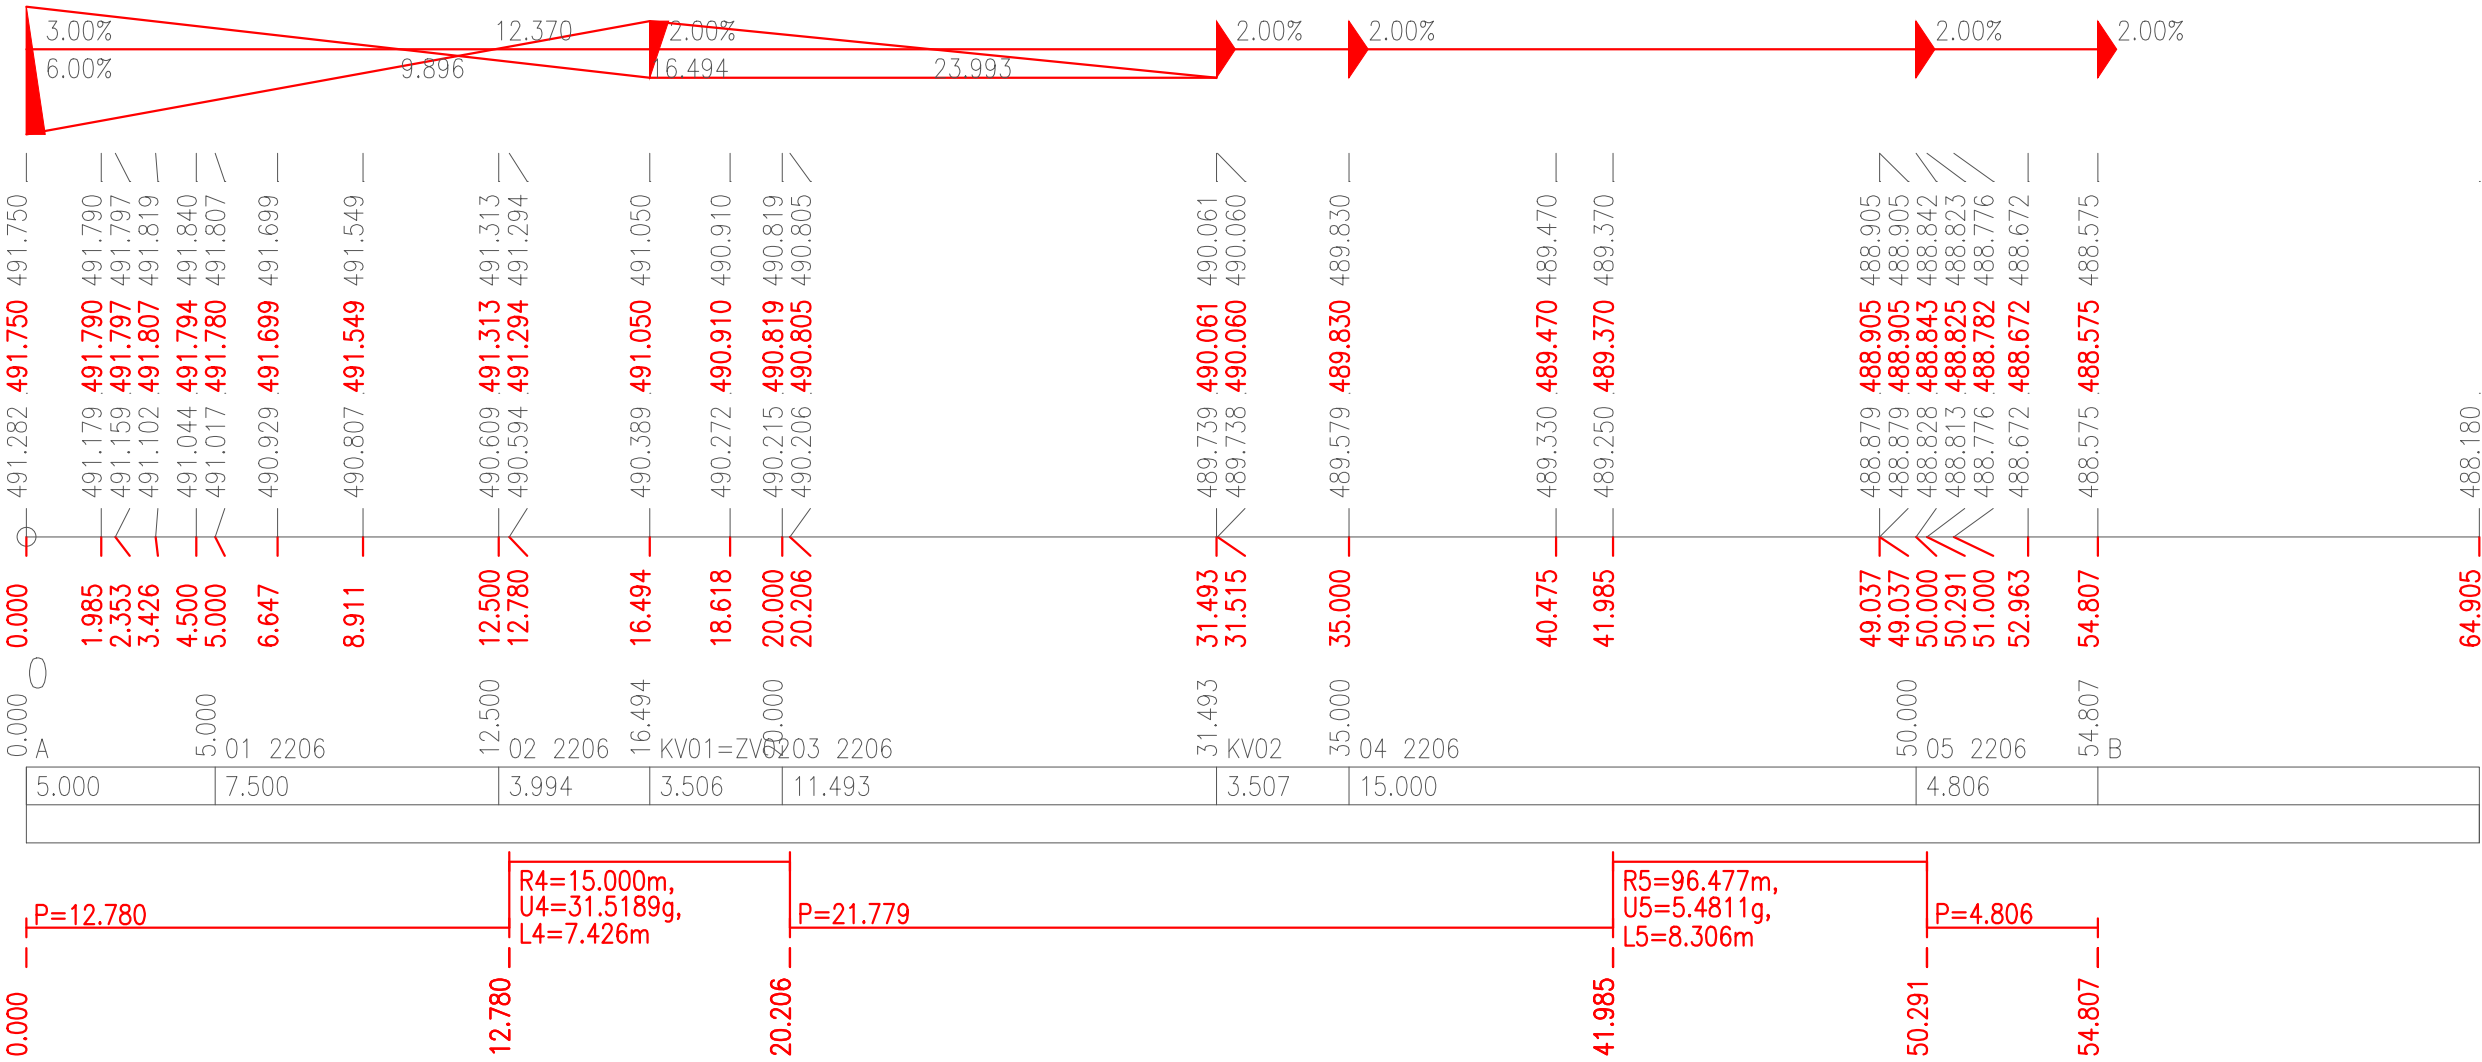

Ing. Jiří Soukup  
autorizovaný inženýr dopravních staveb  
projektant dopravních staveb  
Jelínkova 1875, Sokolov, 356 01  
IČO: 737 11 870  
telefon: +420 605 855 558  
email: jiri.soukup.pds@gmail.com

Datum:	12/2016	Číslo paré:
Číslo zakázky:	2015026	
Kraj:	Karlovarský	
k.ú.:	Děpoltovice	
Generální projektant:	Ing. Jiří Soukup	
Odpovědný projektant:	Ing. Jiří Soukup	
Soubor:	PP 2015026 III_2206 DSP.dwg	
Formát:	6 x A4	Stupeň PD: DSP/DPS
Měřítko:	1:200/100	Číslo výkresu: D.1.2

III/2206 + III/2204  
Rekonstrukce křižovatky Děpoltovice

Příloha:  
PODÉLNÝ PROFIL - SILNICE III/2206