


POVRCH
KATASTR

ASFALTOVÝ BETON
DĚPOLTovice

SKLONOVÉ POMĚRY
MĚŘITKA X/Y 1:200/1:100
LEGENDA TYPŮ ČAR
----- TERÉN
———— NIVELETA

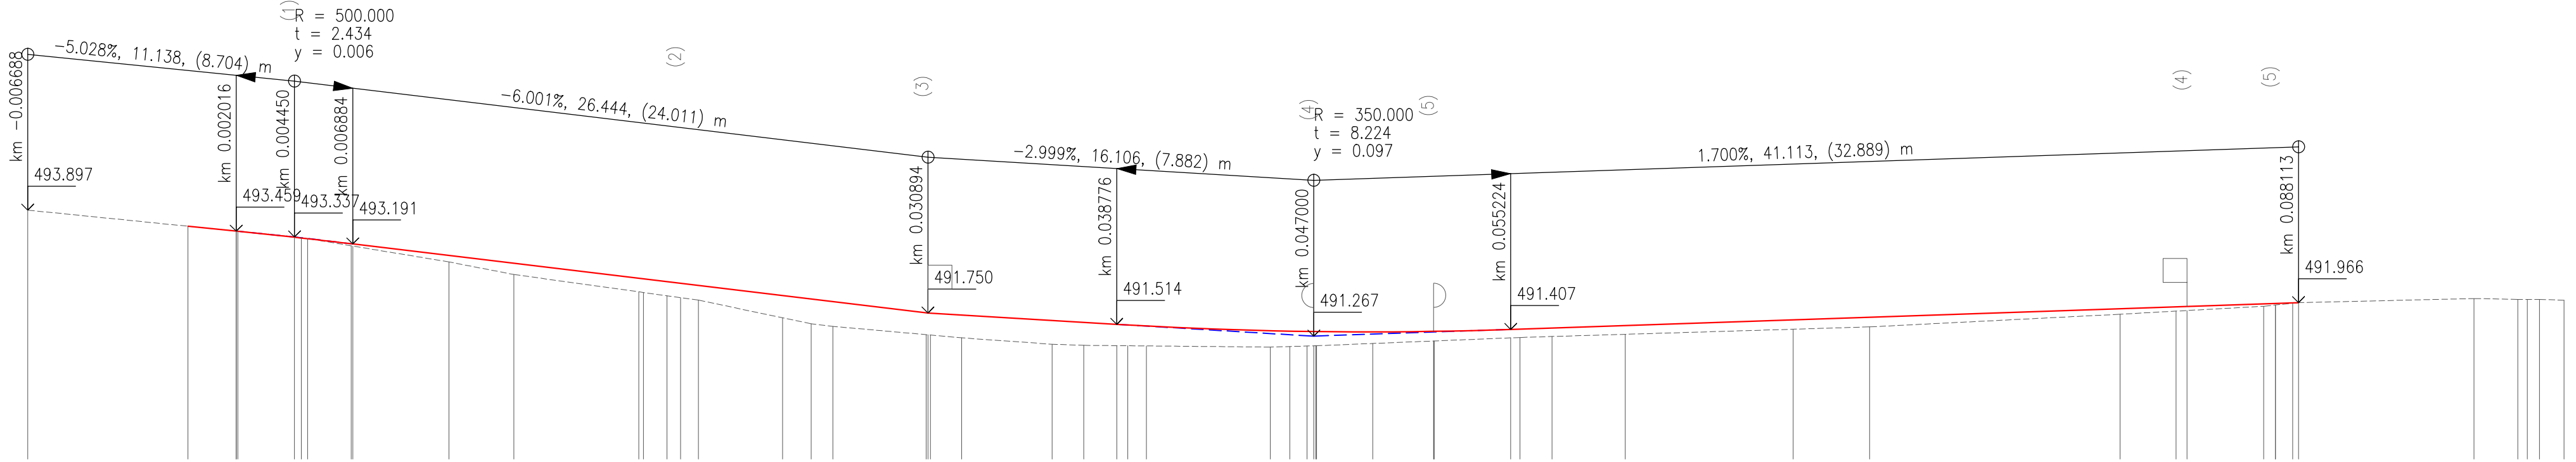

ZMĚNY PŘÍČNĚHO SKLONU

KÓTY VRCHOL. POLYGONU

KÓTY NIVELETY

KÓTY TERÉNU
SROVNÁVACÍ ROVINA: 481

STANIČENÍ

VZDÁLENOST PŘÍČNÝCH ŘEZŮ

SMĚROVÉ POMĚRY



- (n) VYSVĚTLIVKY
(1) 0.004450 Začátek upravovaného úseku
(2) 0.020568 Místo pro přecházení
(3) 0.030894 III/2206
(4) 0.047000 Uliční vpust levá (-0,07m)
(5) 0.052000 Uliční vpust pravá (-0,06m)
(6) 0.083460 Sjezd mimo komunikaci
(7) 0.087149 Konec upravovaného úseku



Ing. Jiří Soukup
autorizovaný inženýr dopravních staveb
projektant dopravních staveb
Jelínkova 1875, Sokolov, 356 01
IČO: 737 11 870
telefon: +420 605 855 558
email: jiri.soukup.pds@gmail.com

Investor: Krajská správa a údržba silnic Karlovarského kraje,
příspěvková organizace
Sokolov, Chebská 282, 356 04

| | | |
|-----------------------|-----------------------------|-------------------------|
| Datum: | 12/2016 | Číslo paré: |
| Číslo zakázky: | 2015026 | |
| Kraj: | Karlovarský | |
| k.ú.: | Děpoltovice | |
| Generální projektant: | Ing. Jiří Soukup | |
| Odpovědný projektant: | Ing. Jiří Soukup | |
| Soubor: | PP 2015026 III_2204 DSP.dwg | |
| Formát: | 4 x A4 | Stupeň PD: DSP/DPS |
| Měřítko: | 1:200/100 | Číslo výkresu: D.1.1 |

III/2206 + III/2204 Rekonstrukce křižovatky Děpoltovice

Příloha:
PODÉLNÝ PROFIL - SILNICE III/2204