ŘEZ 01/2206 km 0,005 000 M1:100

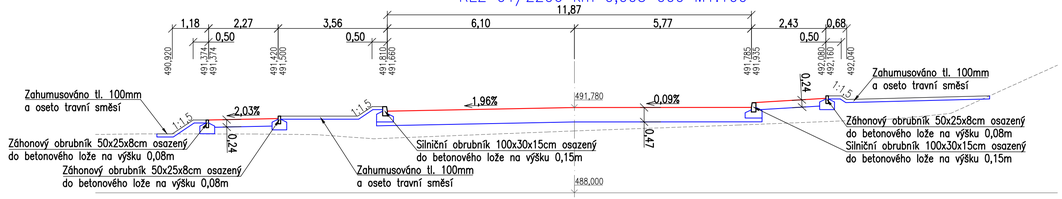

ŘEZ 02/2206 km 0,012 500 M1:100

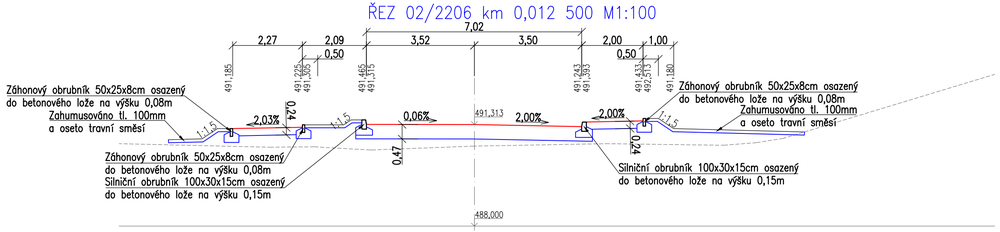

ŘEZ 03/2206 km 0,020 000 M1:100

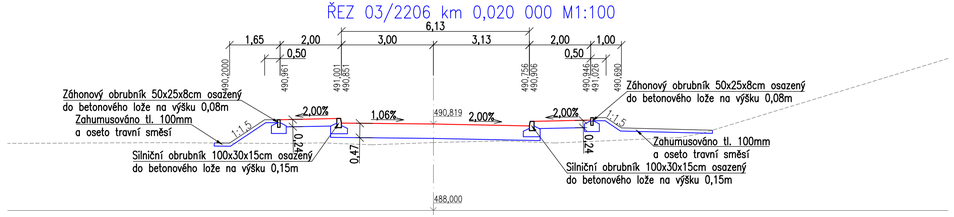

ŘEZ 04/2206 km 0,035 000 M1:100

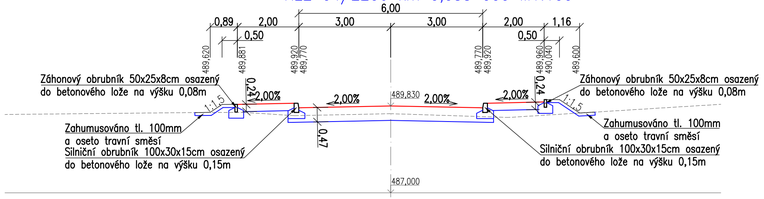

ŘEZ 05/2206 km 0,050 000 M1:100

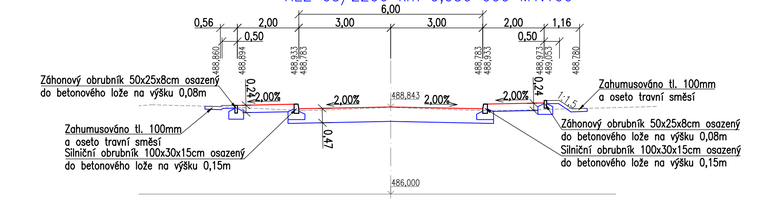

Soukup projektování dopravních staveb

Ing. Jiří Soukup
autorizovaný inženýr dopravních staveb
projektant dopravních staveb

Jelínkova 1875, Sokolov, 356 01
IČO: 737 11 870
telefon: +420 605 855 558
email: jiri.soukup.pds@gmail.com

Investor: Krajská správa a údržba silnic Karlovarského kraje, příspěvková organizace
Sokolov,Chebská 282, 356 04

Datum: 12/2016
Číslo paré:
Číslo zakázky: 2015026
Kraj: Karlovarský
k.ú.: Děpoltovice
Generální projektant: Ing. Jiří Soukup
Odpovědný projektant: Ing.Jiří Soukup
Soubor: PR 2015026 III_2204 DSP.dwg
Formát: 4 x A4
Stupeň PD: DSP/DPS
Měřítko: 1:100
Číslo výkresu: D.1.4

III/2206 + III/2204
Rekonstrukce křižovatky Děpoltovice

Příloha: PŘÍČNÉ ŘEZY - SILNICE III/2206