
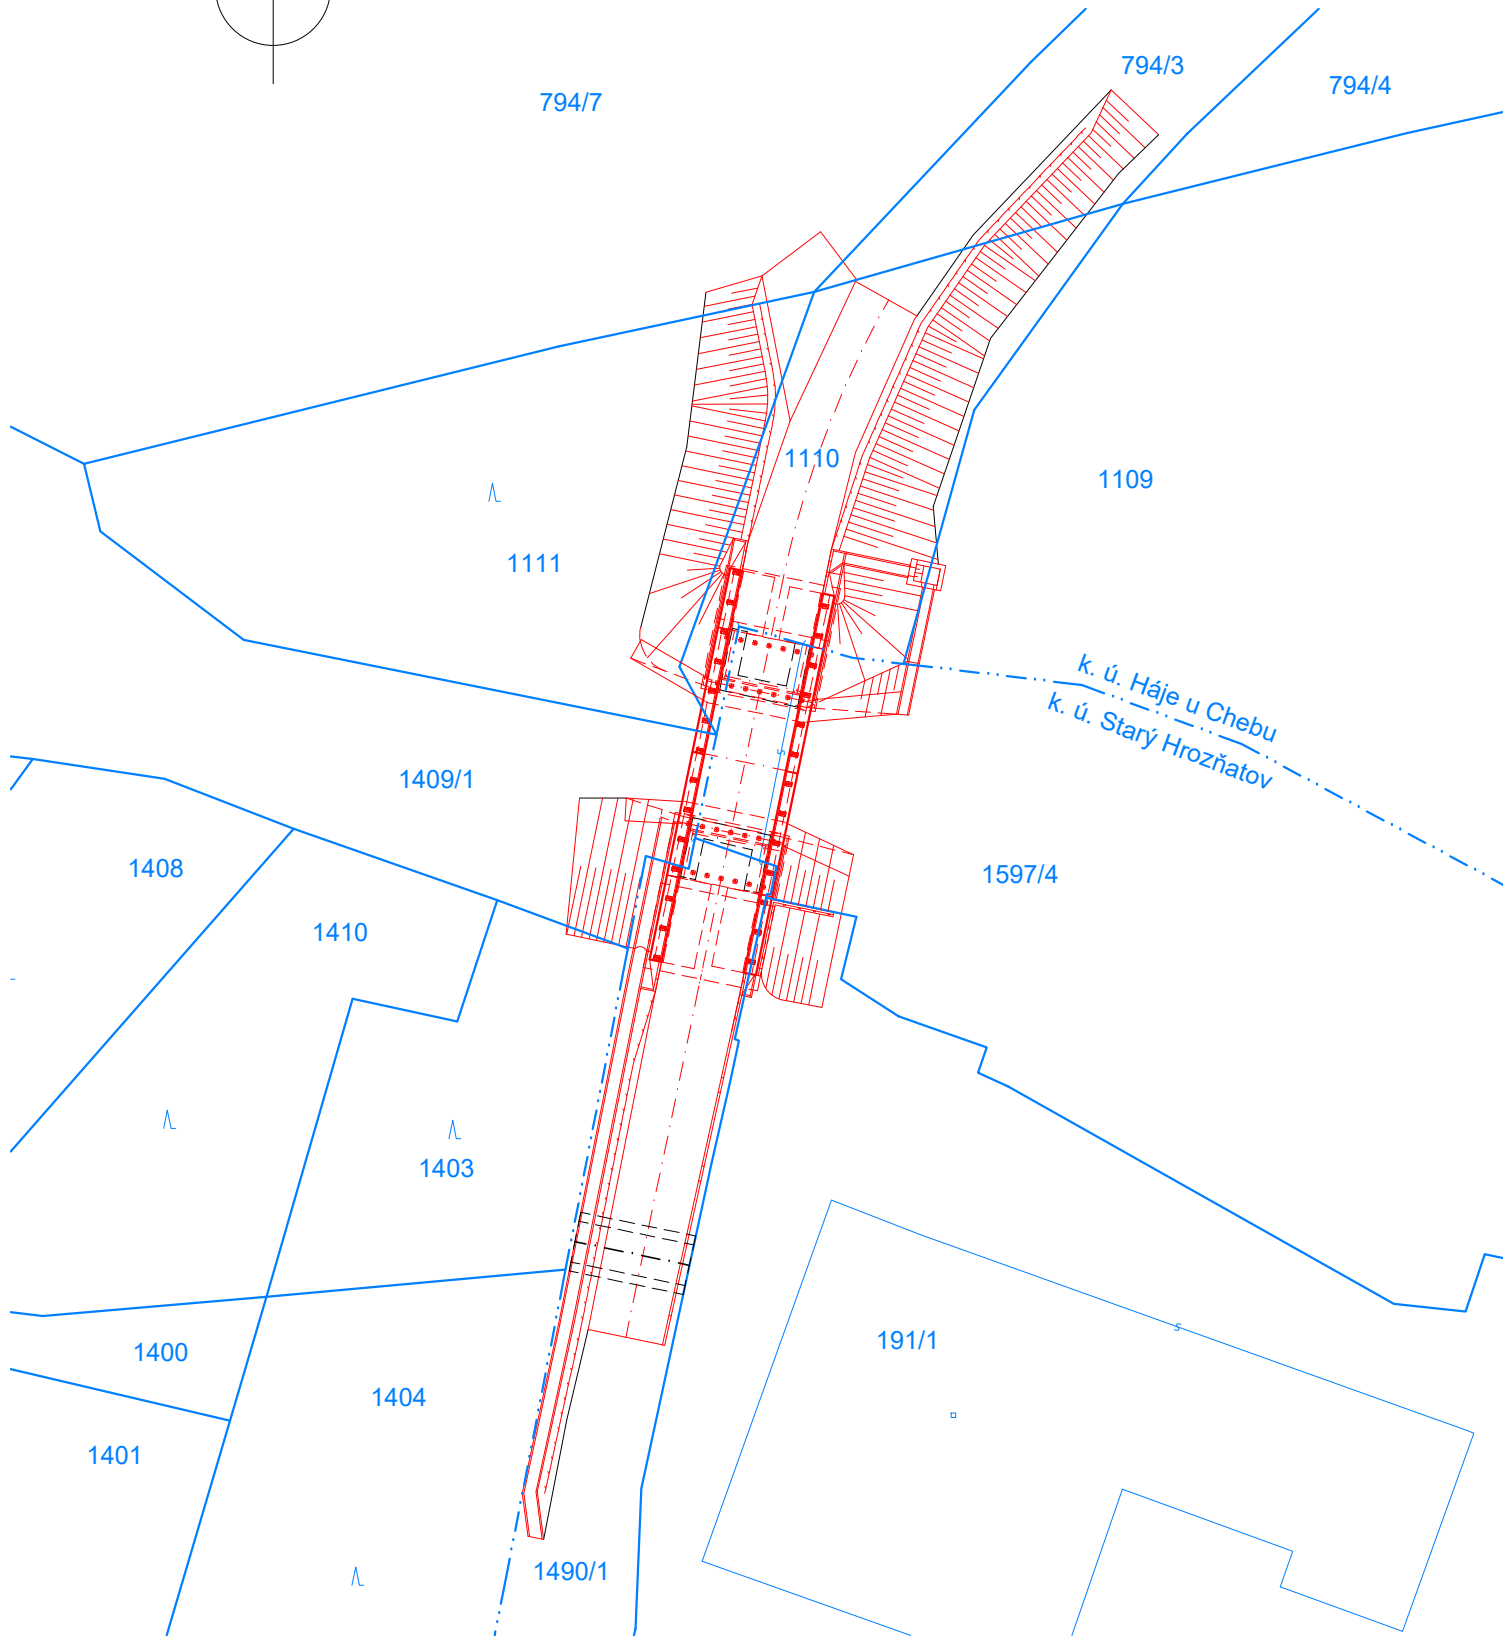


MODERNIZACE MOSTŮ V KARLOVARSKÉM KRAJI (10)  
MODERNIZACE MOSTU EV. Č. 214 7 - 1 STARÝ HROZŇATOV  
M 1:500

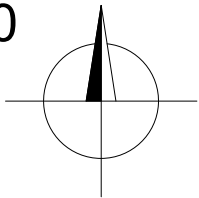

MODERNIZACE MOSTŮ V KARLOVARSKÉM KRAJI (10) MODERNIZACE MOSTU EV. Č. 214 7 - 1 STARÝ HROZŇATOV		
SO	KATASTRÁLNÍ ÚZEMÍ	PARCELY
201	Háje u Chebu (636576)	794/3, 794/7, 1109, 1110, 1111, 1403, 1409/1
	Starý Hroznáto (755028)	191/1, 1490/1, 1597/4

SOUŘADNICOVÝ SYSTÉM S-JTSK  
VÝŠKOVÝ SYSTÉM Bpv

INVESTOR

KRAJSKÁ SPRÁVA A ÚDRŽBA SILNIC  
KARLOVARSKÉHO KRAJE

Chebská 282, 356 04 Sokolov



Krajská správa a údržba silnic  
Karlovarského kraje, p.o.

STAVBA

MODERNIZACE MOSTŮ  
V KARLOVARSKÉM KRAJI ( 10)  
MODERNIZACE MOSTU EV. Č. 214 7 - 1  
STARÝ HROZŇATOV



S.A.W. CONSULTING s.r.o.

Božtěšická 216/34, 400 01 Ústí nad Labem  
středisko UL: Božtěšická 216/34, 400 01 Ústí n. L.  
web: www.sawconsulting.cz e-mail: info@sawconsulting.cz

VYPRACOVAL	ZODPOVĚDNÝ PROJEKTANT	TECHNICKÁ KONTROLA	INVESTOR	KSUSKK p.o.
ZLATA BRADÁČOVÁ , DIS.	JAROSLAV ZAVADIL, DIS.	ING. LIBOR VYKOUKAL	ZAKÁZKOVÉ ČÍSLO	2023-043
			DATUM	08/2024
			STUPEŇ	DUSP/PDPS
			MĚŘÍTKO	1:500
PŘÍLOHA	KATASTRÁLNÍ SITUAČNÍ VÝKRES		ČÁST DOKUM.	Č. PŘÍLOHY
			C.2	