PŮDORYS M1:50

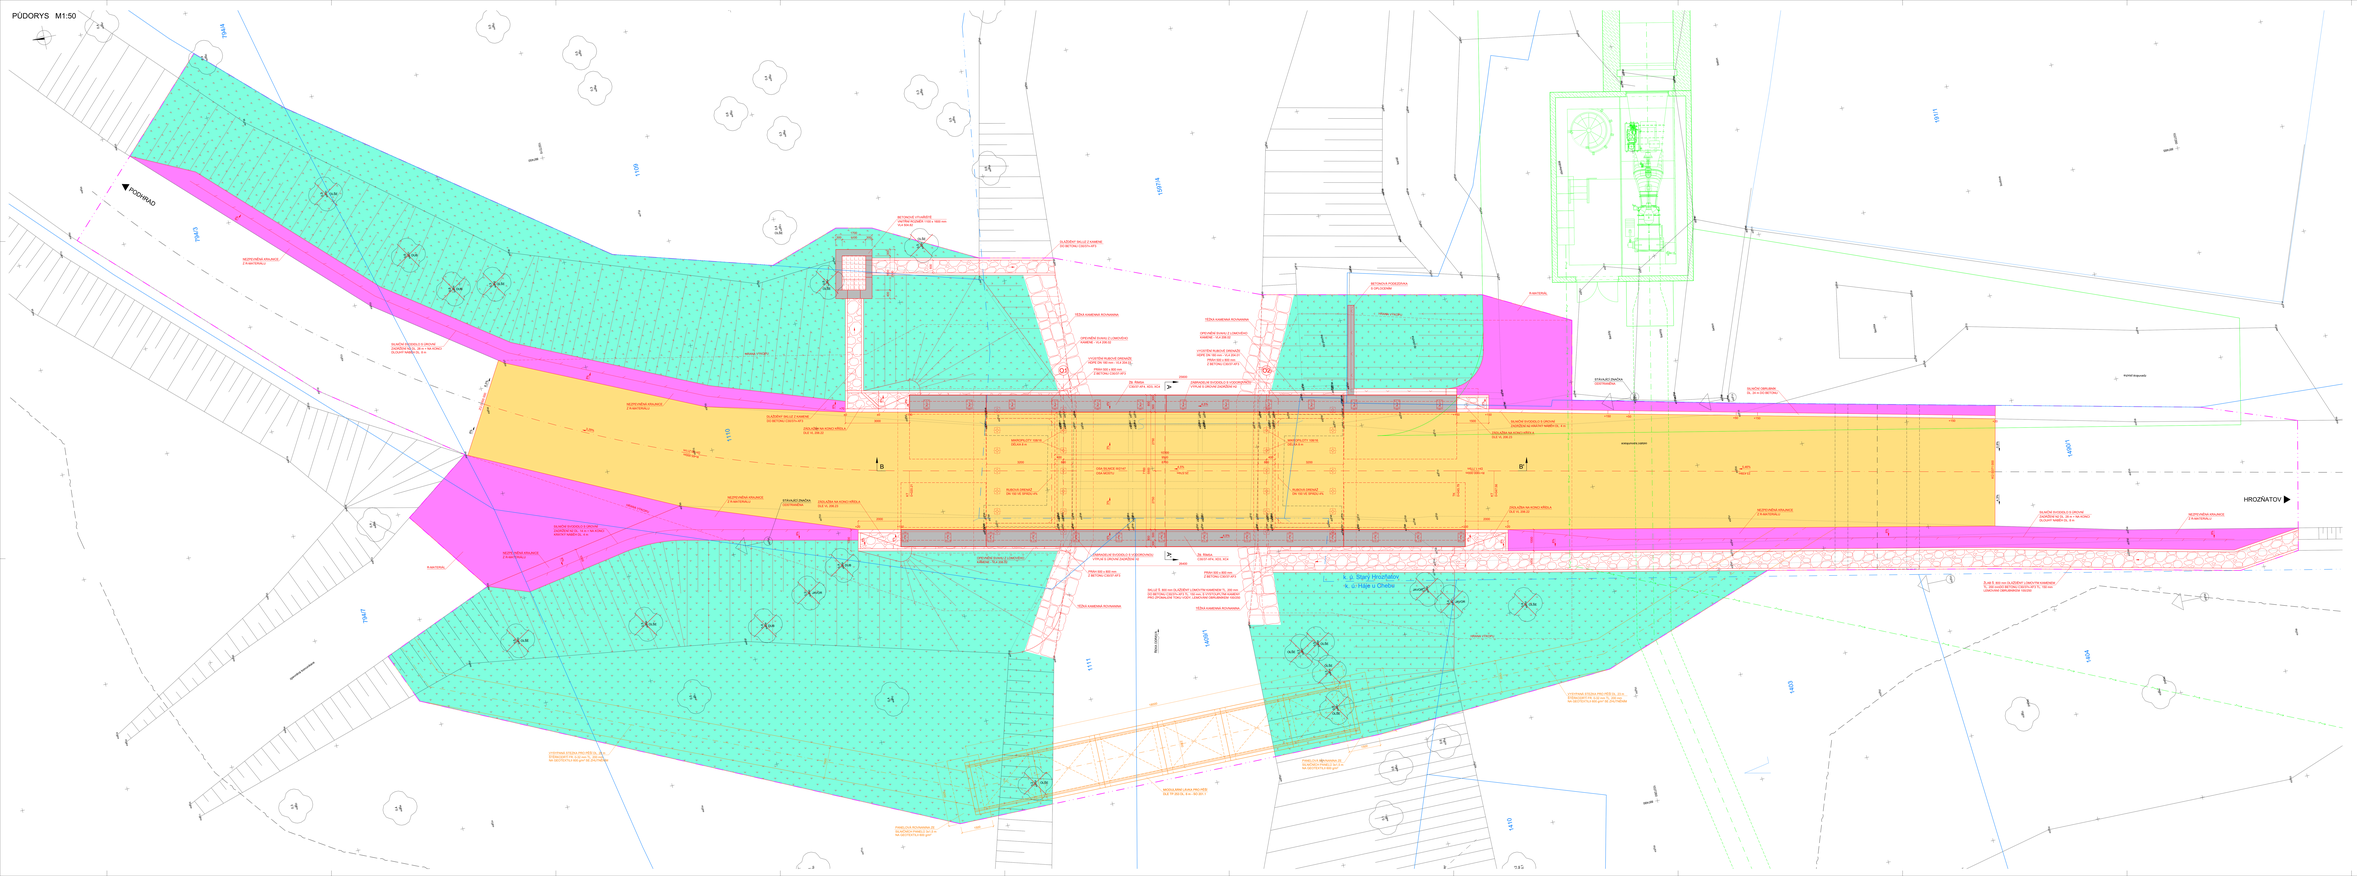

LEGENDA:

- OPRAVY VOZOVKY
- KRAJNICE
- CHRÁNIČ/OHÁNÍ A OBEŽ
- KAMENNÁ DLAŽBA
- TĚŽKÁ KAMENNÁ ROVNANINA
- 7943 PARCELNÍ ČÍSLO
- HRANICE PARCEL
- OBVOD STAVBY

SOUVISEJÍCÍ OBJEKTY:

- SO 151 DOPRAVNÍ INŽENÝRSKÁ OPATŘENÍ
- SO 201 MODERNIZACE MOSTU EV. Č. 214 7 - 1 STARÝ HROZŇATOV
- SO 201.1 LÁVKA PŘES PEŘ

SOUVISEJÍCÍ STAVBY:

- MVE Hrozňatov - NENÍ SOUČÁSTÍ TOHOTO PROJEKTU

POZNÁMKA:

ZÁKRES INŽENÝRSKÝCH SÍTÍ JE POUZE INFORMATIVNÍ A PŘED ZAPOČETÍM STAVEBNÍCH PRACÍ JE NUTNÉ SÍTĚ VYTÝČIT VE SPOLUPRÁCI SE SPRÁVCI A VEDENÍ VYZNAČIT V TERÉNU.

SOUŘADNICOVÝ SYSTÉM S-JTSK
VÝŠKOVÝ SYSTÉM Bpv

INVESTOR

KRAJSKÁ SPRÁVA A ÚDRŽBA SILNIC KARLOVARSKÉHO KRAJE
Chebská 282, 350 34 Sokolov

Krajská správa a údržba silnic Karlovarského kraje,p.o.

STAVBA

MODERNIZACE MOSTŮ V KARLOVARSKÉM KRAJI (10) MODERNIZACE MOSTU EV. Č. 214 7 - 1 STARÝ HROZŇATOV

A.R.K. CONSULTING s.r.o.

ZPRACOVAL	ZASTUPUJÍCÍ PROJEKTANT	TECHNICKÁ KONTROLA	
ILJA BRADÁČOVÁ, DiS.	JAROSLAV ZAVADIL, DiS.	Ing. LIBOR CHODAL	
PODPIS			
DATUM	06/2024		
STUPEŇ	DOKUMENTACE		
MĚŘÍTKO	1 : 500	FORMÁT	A1 - PŘÍLOHY

KOORDINAČNÍ SITUAČNÍ VÝKRES

ČÍSLO C.3