PODÉLNÝ ŘEZ B-B' M1:50

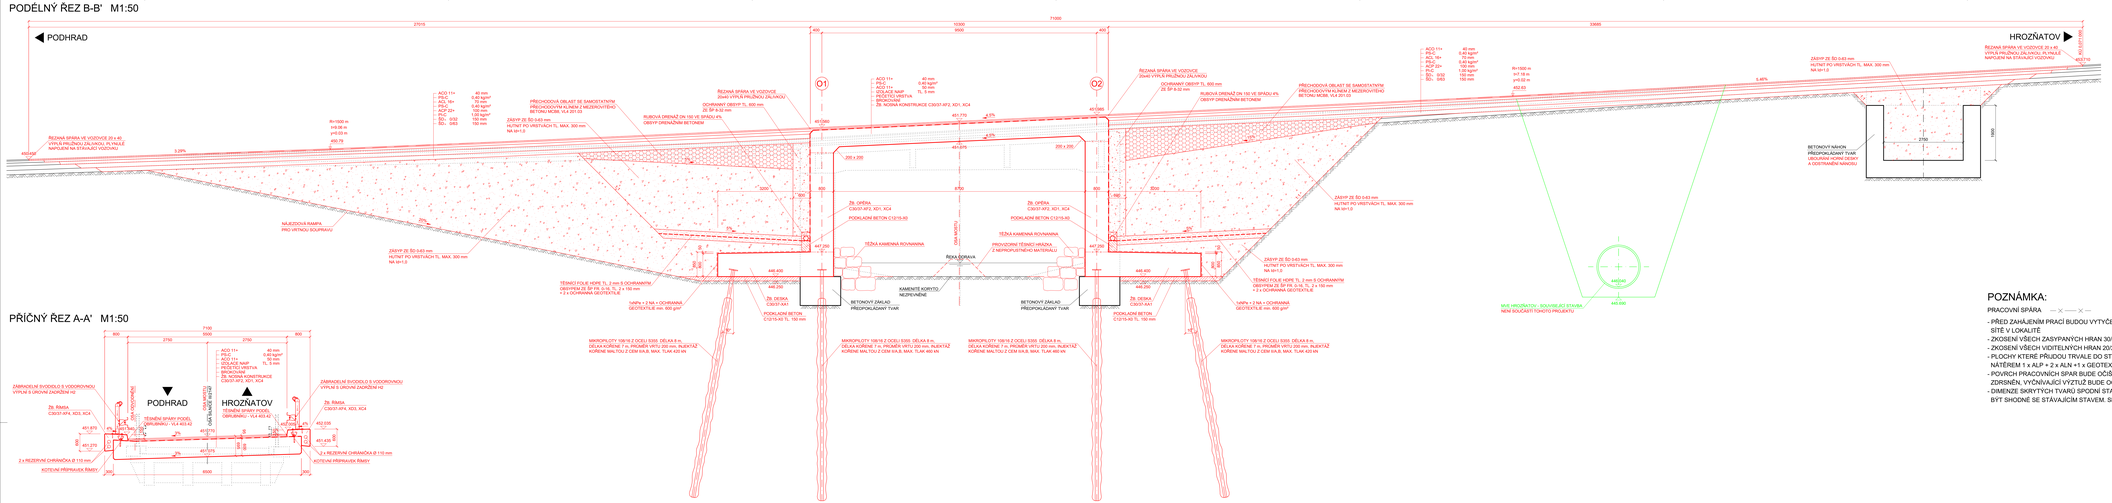

PŘÍČNÝ ŘEZ A-A' M1:50

POHLED VLEVO M1:50

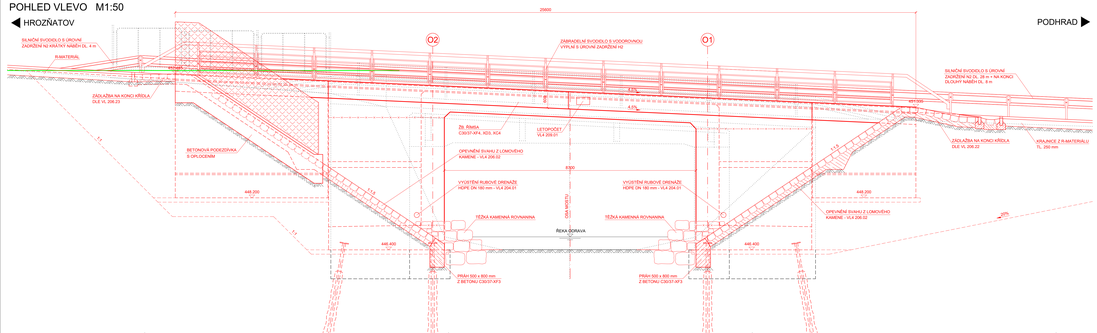

POHLED VPRAVO M1:50

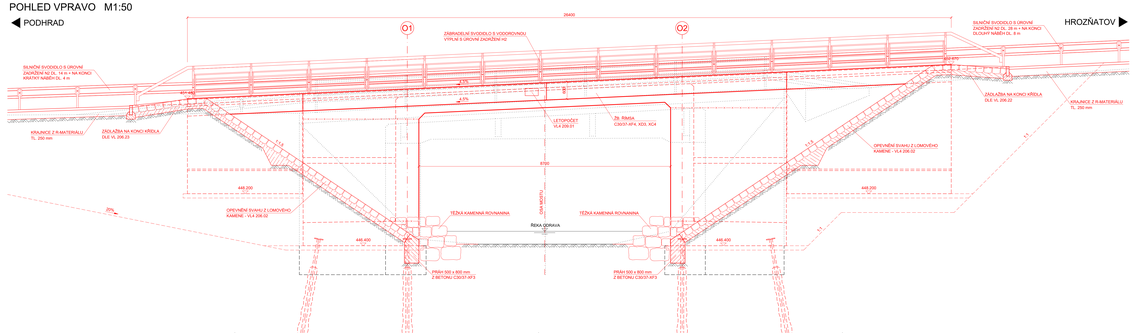

ODLÁŽDĚNÍ

LOMOVÝ KÁMEN	200 mm
LOŽE Z BETONU	150 mm
CELKEM	350 mm

ZÁDLAŽBA NA KONCI KŘÍDEL

LOMOVÝ KÁMEN	200 mm
LOŽE Z BETONU	150 mm
CELKEM	350 mm

POUŽITÉ MATERIÁLY:

BETONY DLE ČSN EN 206+A1, TKP18

PODKLADNÍ BETON POD DRENÁŽ	C12/15-X0
PODKLADNÍ BETON POD ZÁKLADY	C12/15-X0
PODKLADNÍ BETON POD DLAŽBY	C30/37+XF3
DRENÁŽNÍ/MEZIROVNÝTÝ BETON	MC8/+
BETONOVÝ PRÁH ODLAŽEB	C30/37-XF3
ZÁKLADOVÁ DESKA, PASY	C30/37-XA1
OPĚRY, KŘÍDLA	C30/37-XF2, XD1, XC4
NOSNÁ KONSTRUKCE	C30/37-XF2, XD1, XC4
ŘÍMSY	C30/37-XF4, XD3, XC4
VÝVAŘIŠTĚ	C30/37-XF4, XD3, XC4

KONSTRUKČNÍ OCEL DLE ČSN EN 1090-2

ZÁBRADLÍ	S235 JR+N
KOTVENÍ ŘÍMS	S355 J2
MIKROPILOTY	S355 J2

BETONÁŘSKÁ OCEL

DLE ČSN EN 10027-1	B500B

LOMOVÝ KÁMEN	ČSN 72 1860
OBRUBNÍKY	BETON PRO PROSTŘEDÍ XF4
SPÁROVÁNÍ DLAŽBY	CEMENTOVÁ MALTA DLE ČSN EN 998-2 XF4

KATEGORIE POVRCHŮ BETONOVÝCH KONSTRUKCÍ (TKP18, 8.8.1)

- NEPOHLEDOVÉ PLOCHY
  ZÁKLADY - HORNÍ POVRCH TYP BEDNĚNÍ E, KVALITA POVRCHU - HLAZENÝ
  - POVRCH V BEDNĚNÍ - TYP BEDNĚNÍ C1, KVALITA POVRCHU - a (NEVIDITELNÉ POVRCHY)
- POHLEDOVÉ PLOCHY
  NOSNÁ KONSTRUKCE - VIDITELNÁ ČÁST - TYP BEDNĚNÍ C1, KVALITA POVRCHU - d
  - ZASYPANÁ ČÁST - TYP BEDNĚNÍ C1, KVALITA POVRCHU - a
  - HORNÍ POVRCH - TYP BEDNĚNÍ E, KVALITA POVRCHU - HLAZENÝ
  ŘÍMSA - HORNÍ POVRCH - TYP BEDNĚNÍ E, KVALITA POVRCHU - HLAZENÝ
  - POVRCH V BEDNĚNÍ - TYP BEDNĚNÍ C2, KVALITA POVRCHU d

POZNÁMKA:

PRACOVNÍ SPÁRA

- PŘED ZAHÁJENÍM PRACÍ BUDOU VYTYČENY A OZNAČENY VŠECHNY INŽENÝRSKÉ SÍTĚ V LOKALITĚ
- ZKOŠENÍ VŠECH ZASYPANÝCH HRAN 30/30
- ZKOŠENÍ VŠECH VIDITELNÝCH HRAN 20/20
- PLOCHY KTERÉ PŘIJDOU TRVALE DO STYKU SE ZEMNÍ VLHKOSTÍ BUDOU OPATŘENY NÁTĚREM 1 x ALP + 2 x ALN +1 x GEOTEXTILIE
- POVRCH PRACOVNÍCH SPAR BUDE OČIŠTĚN, ZBAVEN CEMENTOVÉHO MLÉKA A ZDRSNĚN, VYČNÍVAJÍCÍ VÝZTUŽ BUDE OČIŠTĚNA
- DIMENZE SKRYTÝCH TVARŮ SPODNÍ STAVBY JSOU PŘEDPOKLÁDANÉ A NEMUSÍ BÝT SHODNÉ SE STAVAJÍCÍM STAVEM. SKUTEČNOST MŮŽE BÝT ODLIŠNÁ.

SOUŘADNICOVÝ SYSTÉM S-JTSK
VÝŠKOVÝ SYSTÉM Bpv

INVESTOR	KRAJSKÁ SPRÁVA A ÚDRŽBA SILNIC KARLOVARSKÉHO KRAJE Chebská 282, 356 04 Sokolov
	Krajská správa a údržba silnic Karlovarského kraje, p.o.

SO 201 MODERNIZACE MOSTU EV. Č. 214 7 - 1 STARÝ HROŽŇATOV

STAVBA	MODERNIZACE MOSTŮ V KARLOVARSKÉM KRAJI (10) MODERNIZACE MOSTU EV. Č. 214 7 - 1 STARÝ HROŽŇATOV		ŠUCHA CONSULTING s.r.o. Bohdalická 2167/6, 400 01 Ústí nad Labem Hradec Lb., Bohdalická 2167/6, 400 01 Ústí n. L.
VYPRACOVAL	ZODPOVĚDNÝ PROJEKTANT	TECHNICKÁ KONTROLA	INVESTOR / KSÚDRV p.o.
ILJA'A ŠNAJDAUCHA , DiS.	JAROSLAV ZAVADIL , DiS.	ING. LIBOR ŠTICZEL	ZAKÁZKOVÉ ČÍSLO 2021/034
			DATUM 09/2024
			STUPEŇ DUSP/OPPS
			MĚŘÍTKO
PŘÍLOHA			Č. VÝKRESU
NOVÝ STAV - ŘEZY A POHLEDY		ČÍSLO OBORU D.1.2	3.2