VZOROVÉ PŘÍČNÉ ŘEZY
M 1:100

II/209 a II/222 OBCHVAT NOVÉHO SEDLA A CHODOVA

S9,5/90(70)

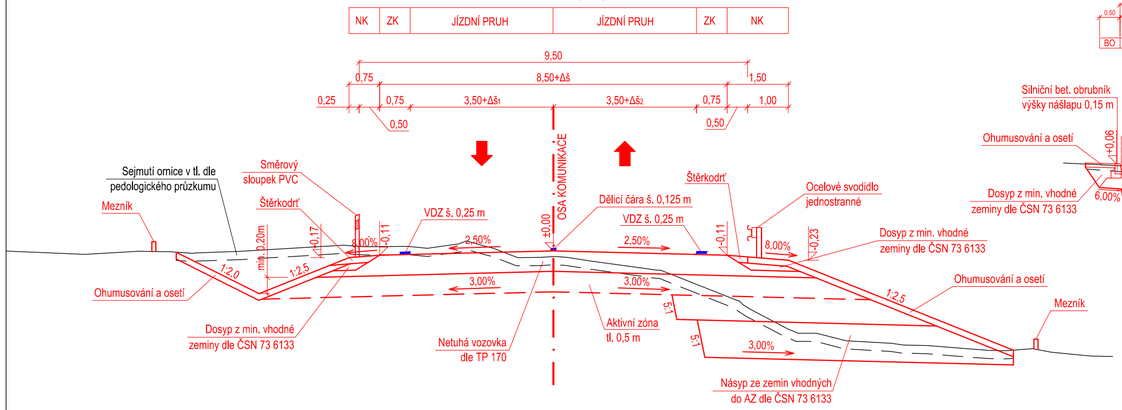

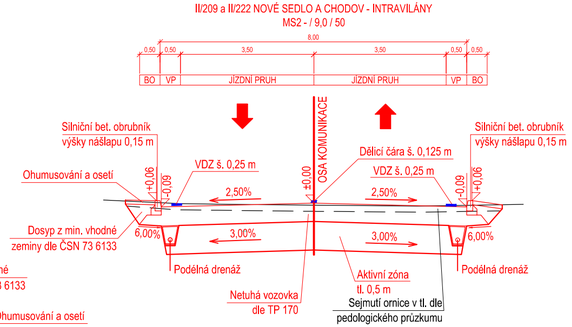

II/209 a II/222 OBCHVAT NOVÉHO SEDLA A CHODOVA

S9,5/90(70) s přídatným pruhem ve stoupání

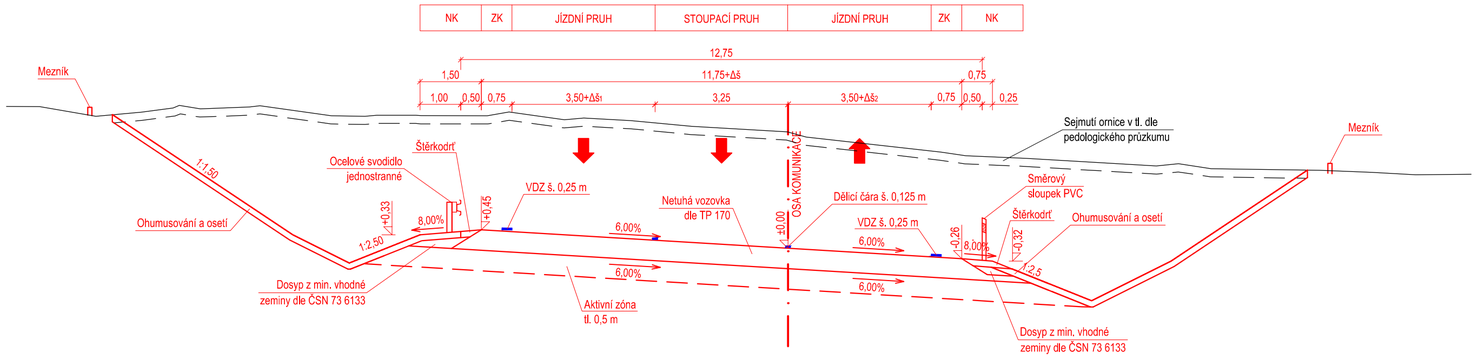

01	05/2025	Čistopis PD po zapracování přípomínek DOSS	dle příloh	Paška
Č.	Datum	Popis	Vypracoval	Schválil
REVIZE				

Souřadnicový systém S-JTSK, Výškový systém Bpv

Objednatel:

Krajská správa a údržba silnic Karlovarského kraje, p.o.

Krajská správa a údržba silnic Karlovarského kraje,
příspěvková organizace
Sokolov, Chebská 282, 356 01

Navrhl/vypracoval:	Zodpovědný projektant:	Zhotovitel:
Bc. Michaela Linkeová	Ing. Pavel Paška	4roads s.r.o. Slunná 541/27 162 00 Praha 6 - Střešovice
Technická kontrola:	Hlavní inženýr projektu:	
Ing. Jan Svoboda	Ing. Pavel Paška	

Kraj:	Karlovarský	Čís.sm.obj.:	73/ODO/2023
Katastrální území:	Nové Sedlo u Lokte,Loket,Loučky u Lokte,Jenišov,Dolní Chodov,Mírová,Božičany,Stará Chodovská,Chraniš	Čís.akce:	23067
Akce:	II/209 a II/222 Silniční obchvat Chodov	Datum:	09/2024
		Formát:	3x A4
		Měřítko:	1:100
Část:	B Výkresová část	Stupeň:	TS
		Číslo kopie:	
Příloha:	Vzorové příčné řezy	Číslo přílohy:	B.4