


Situační výkres širších vztahů

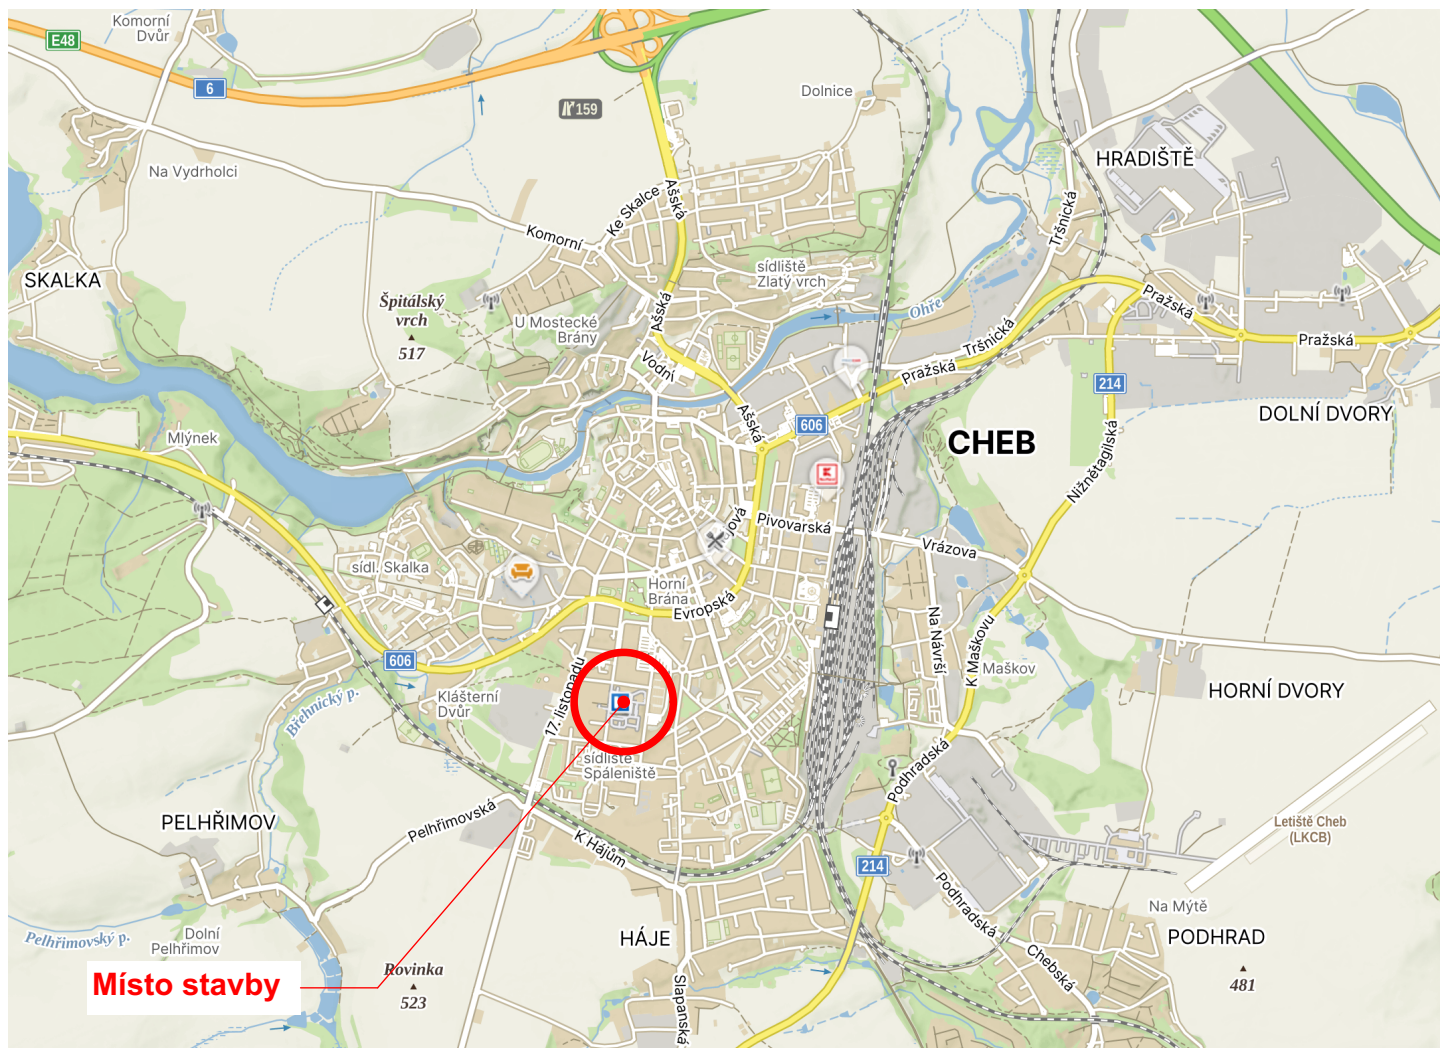

3D projekt

Jan Sobotka

a: F. Palackého 108
357 51 Kynšperk n/O
t: (+420) 723 362 378
e: jan.sobotka@volny.cz

investor : KKN a.s., nem. Karlovy Vary, Bezručova 19, 360 66 Karlovy Vary

akce :

Nemocnice Cheb

Přestavba prostor bývalé lékárny na dětskou ambulanci

HIP : Ing. Jana Handšuhová Smutná

projektant : Jan Sobotka

měřítko : datum : 10/2025

č. zakázky : 447/25 stupeň : DPS

část :

výkres : Situační výkres širších vztahů

č. výkresu: číslo paré:

C.1