

ZMĚNA č. 1 PROJEKTOVÉ DOKUMENTACE PLATNÁ KE DNI 07.07.2025

Popis změn:


m.č. 106

- odstraněny zásuvky mezi 2. a 3. oknem,
- odstraněny zásuvky pro interaktivní tabuli a dataprojektor,
- přidána zásuvka pro dataprojektor na strop,
- přidány zásuvkové podlahové boxy pro fyzioterapeutická lehátka.

m.č. 107 a 108

- odstraněn návrh elektroinstalace, bude zachována stávající.

Přesné umístění podlahových zásuvkových boxů bude upřesněno před zahájením prací zástupcem investora nebo HLP.

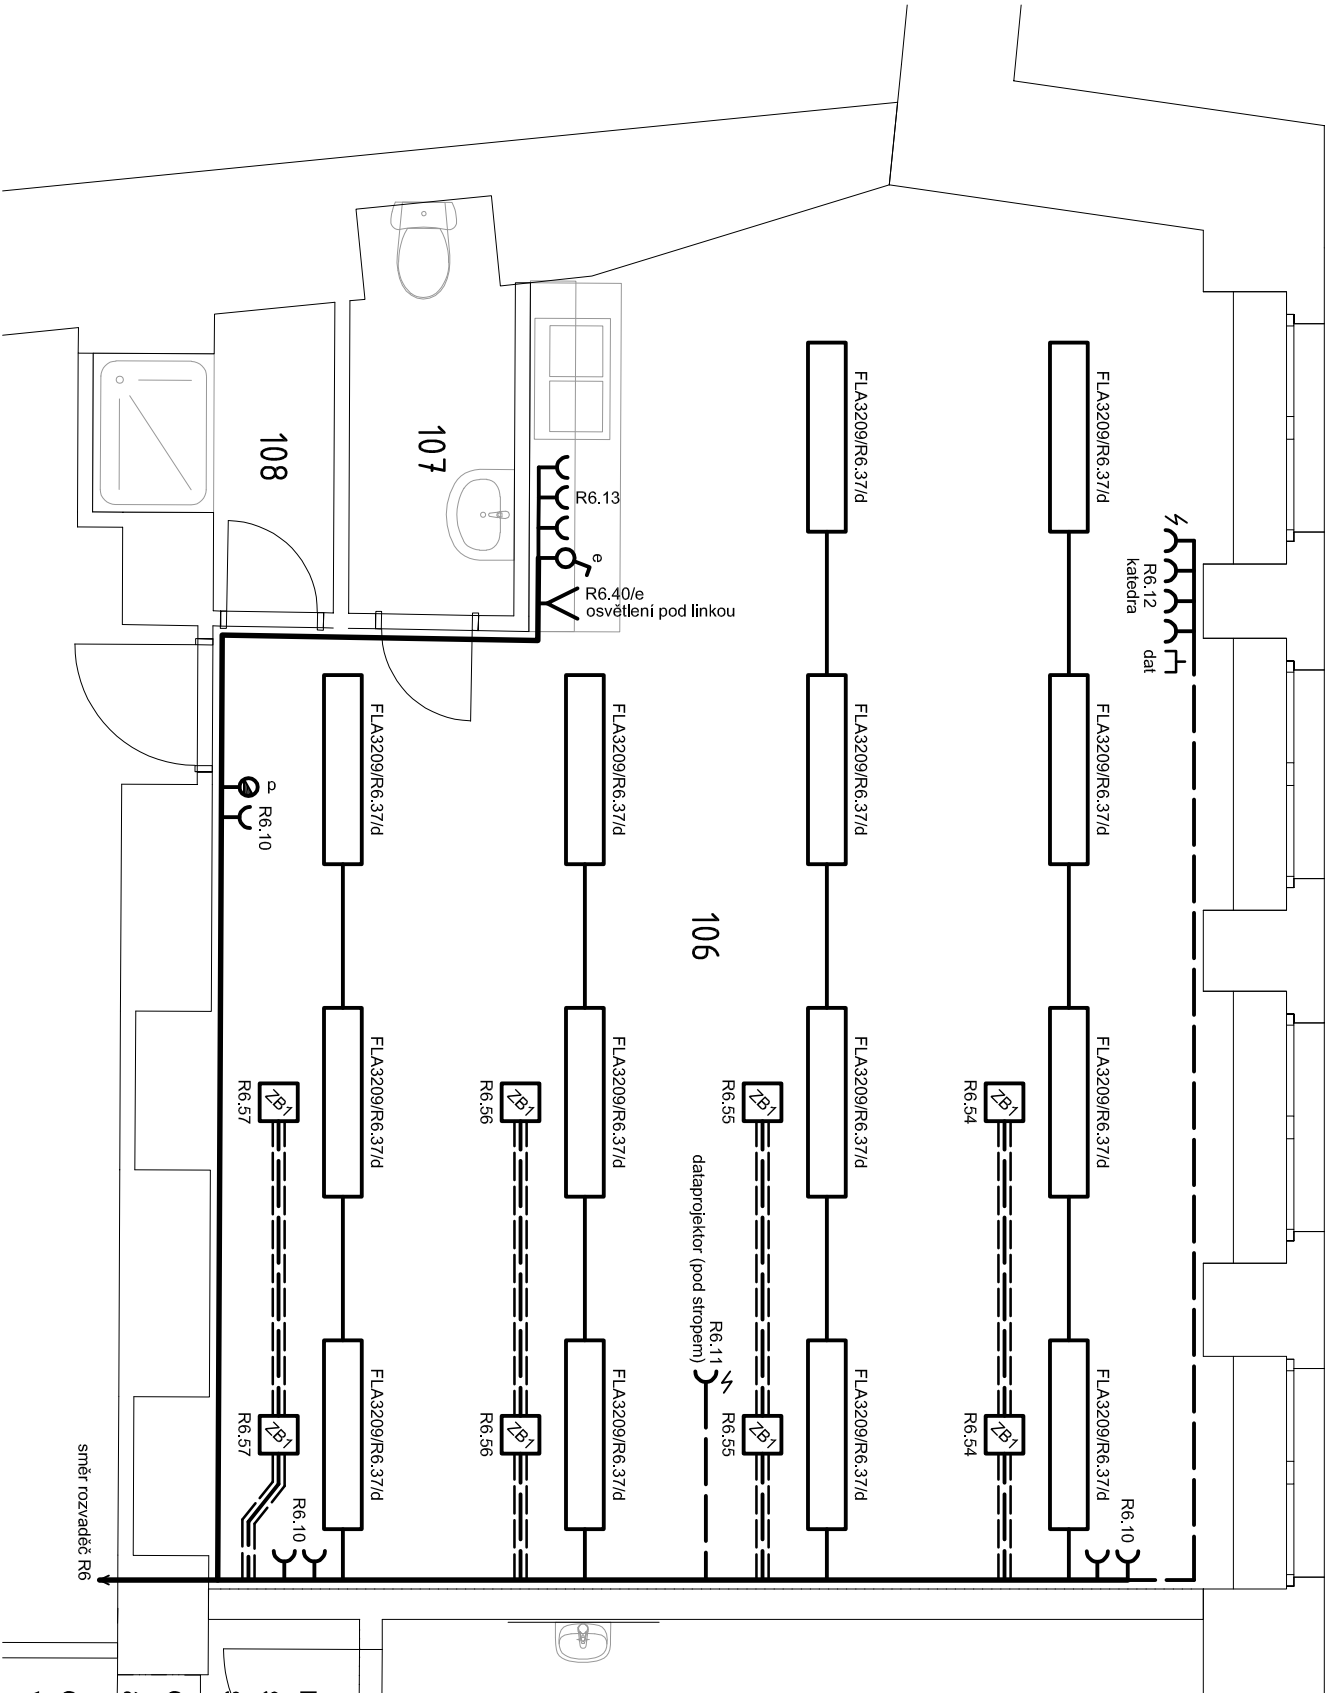

rozvodná soustava:

síť TN-C, 3/PEN, AC, 230/400V, 50 Hz  
síť TN-S, 3/N/PE, AC, 230/400V, 50 Hz

ochranná opatření:

automatickým odpojením od zdroje dle ČSN EN 61140 ed. 3

ostatní potřebné údaje:

viz Technická zpráva

ELVOST				projekty elektro návrhy a dodávky osvětlení		nám Krále Jiřího 8, Cheb www.elvost.cz IČO: 46862579 e-mail: elvost@seznam.cz		Paré:
Zodpovědný projektant:		Kontroloval:		Kreslil:		Číslo zakázky:		250503
Ing. Jiří Stehlík		Ing. Jiří Voráč		Josef Dryk		Datum:		07/2025
Stavebník:		Střední zdravotnická škola a vyšší odborná škola Cheb, p.o.		Kraj:		Měřítko:		1:50
Kraj:		Obec:		Cheb		Stupeň:		ZSPD
Akce:		Nové učebny a vstup Střední zdravotnické školy a VOŠ Cheb		Část:		Číslo výkresu:		D.1.e.2
Obsah:		D.1.e Silnoproudá a slaboproudá elektrotechnika		Půdorys silnoproudých rozvodů - m.č. 106, 107, 108				