


Katastrální situační výkres

měřítko 1:500

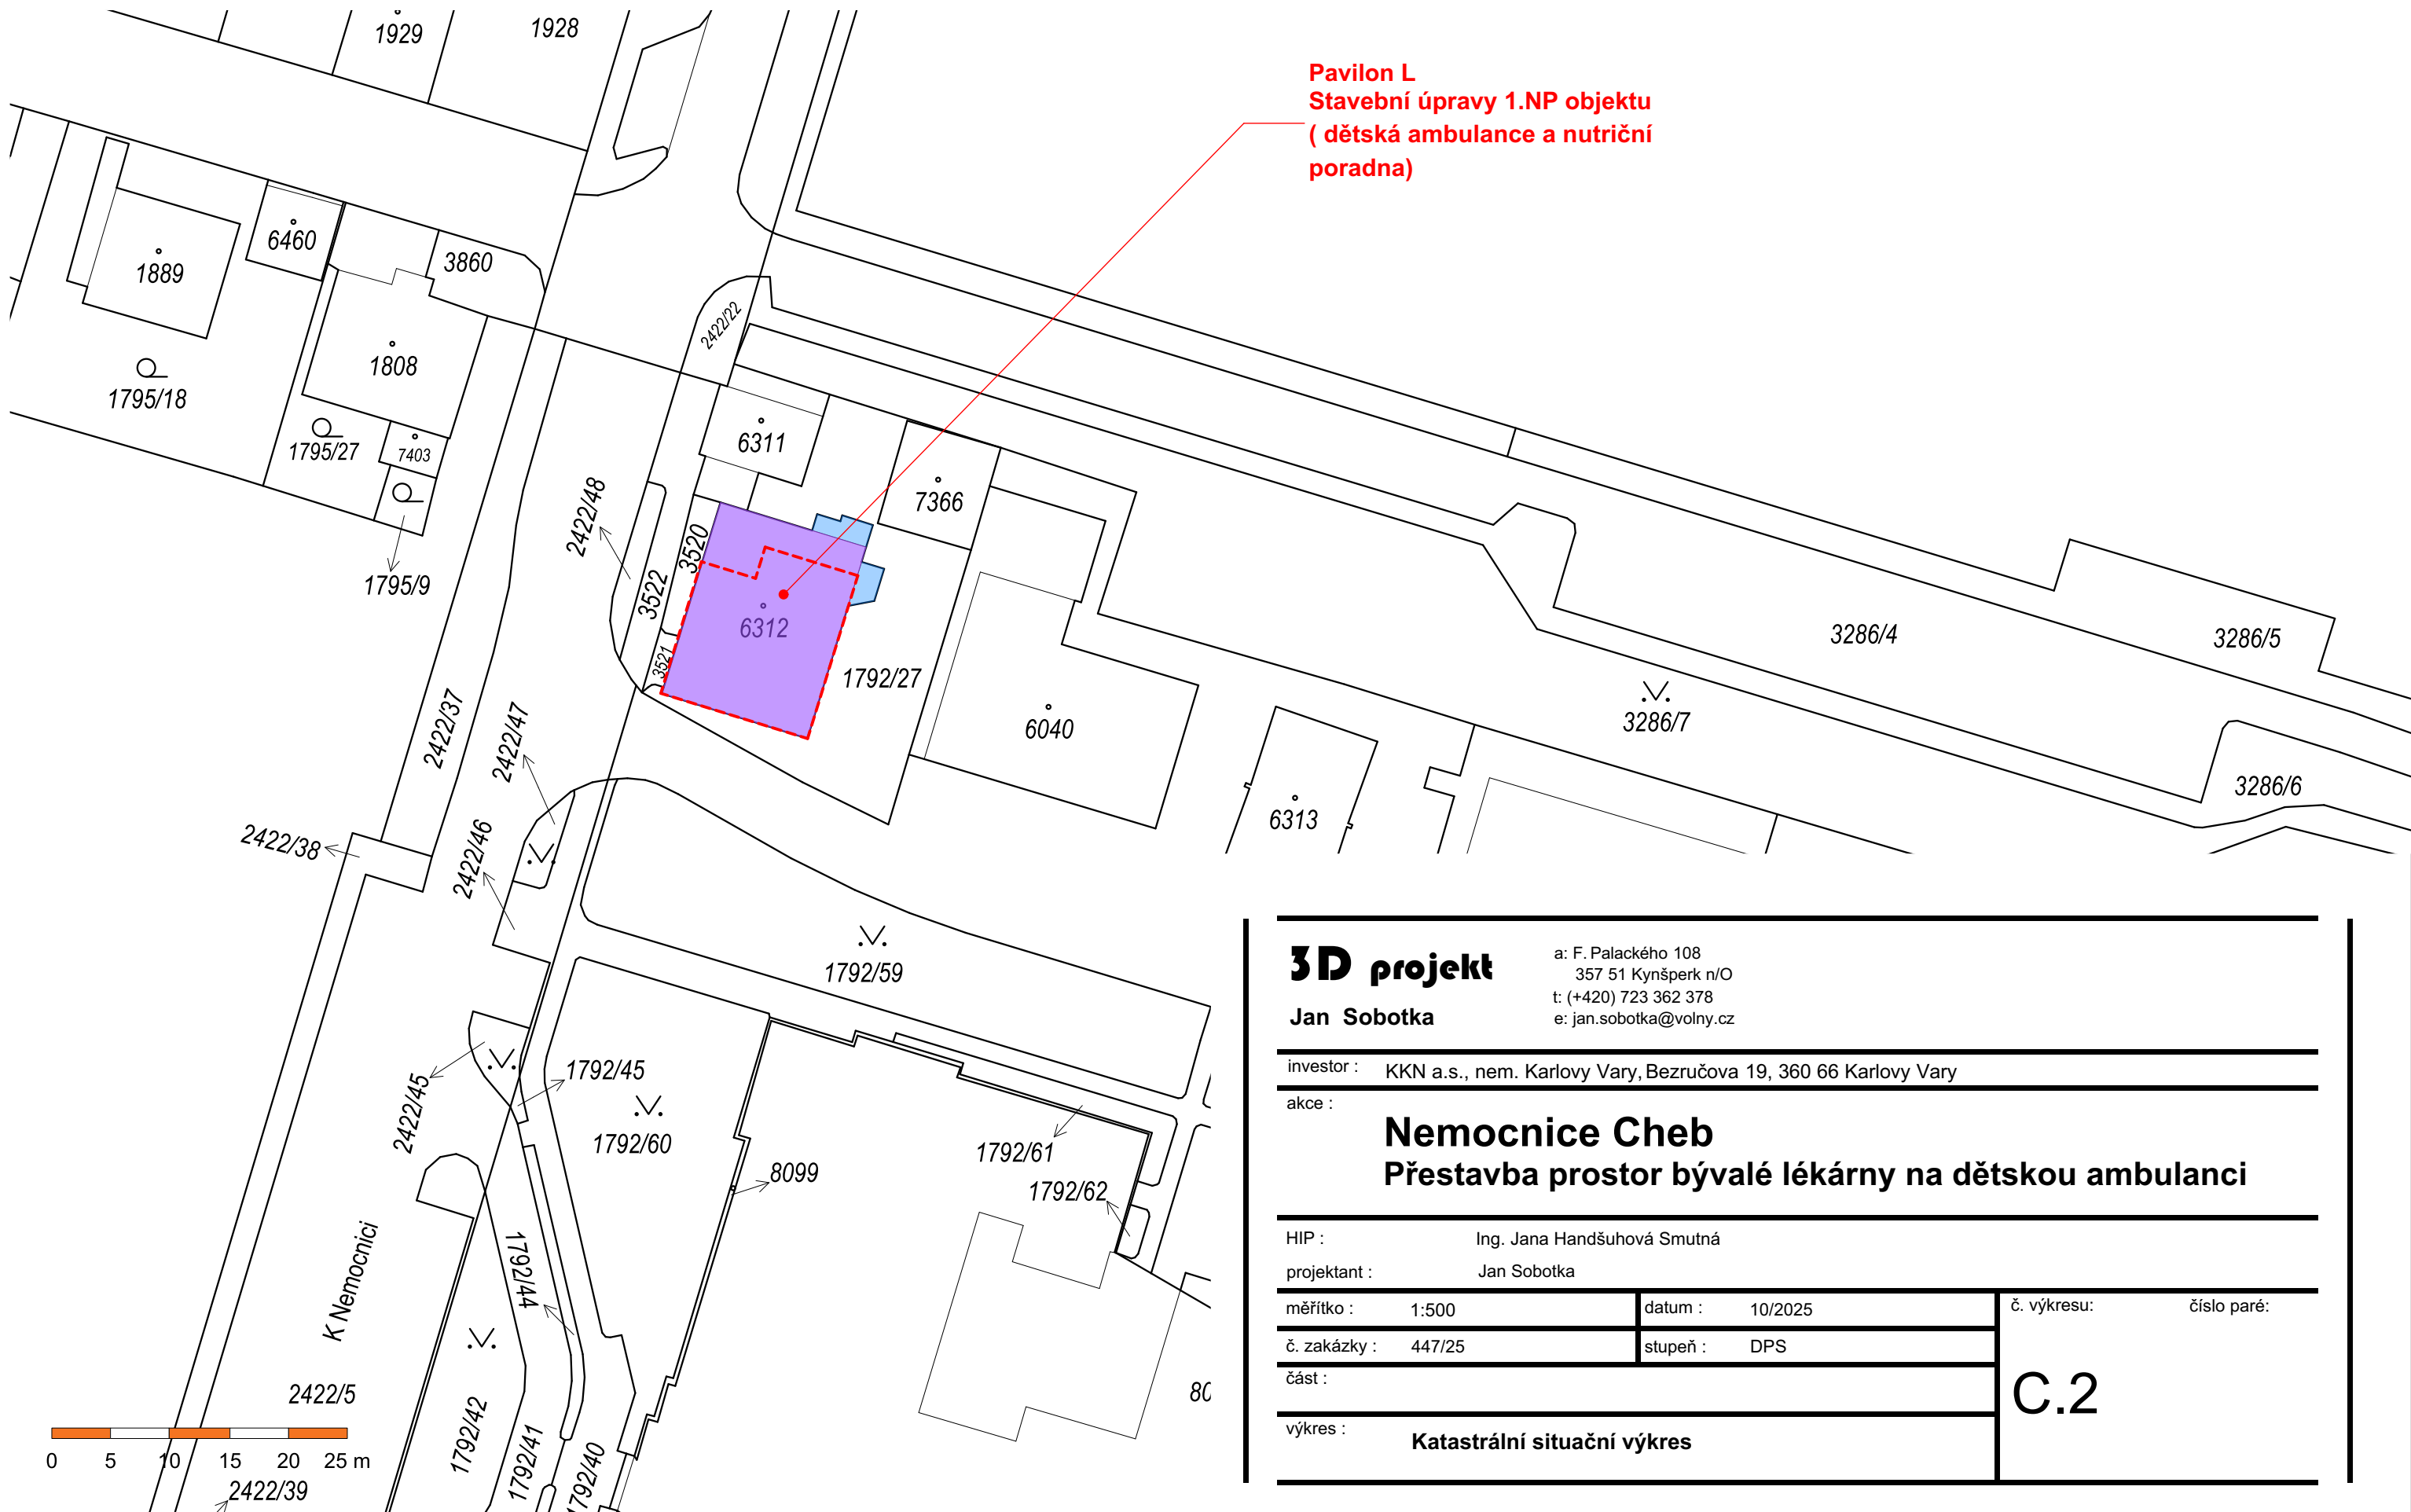

Pavilon L
Stavební úpravy 1.NP objektu
(dětská ambulance a nutriční
poradna)

3D projekt
Jan Sobotka

a: F. Palackého 108
357 51 Kynšperk n/O
t: (+420) 723 362 378
e: jan.sobotka@volny.cz

investor : KKN a.s., nem. Karlovy Vary, Bezručova 19, 360 66 Karlovy Vary

akce :
Nemocnice Cheb
Přestavba prostor bývalé lékárny na dětskou ambulanci

HIP : Ing. Jana Handšuhová Smutná

projektant : Jan Sobotka

měřítko : 1:500

č. zakázky : 447/25

část :

datum : 10/2025

stupeň : DPS

výkres : **Katastrální situační výkres**

č. výkresu: číslo paré:

C.2