Všechna práva na tento dokument a informace v něm obsažené vyhrazena. Rozmnožování nebo sdělování jiné osobě bez písemného souhlasu TECHNISERV, s.r.o. je zakázáno a bude postihováno. © TECHNISERV, s.r.o.

We reserve all rights to this document and to the information contained therein. Reproduction, use or disclosure to third parties without express authority from TECHNISERV, s.r.o. is forbidden and will be prosecuted © TECHNISERV, s.r.o.

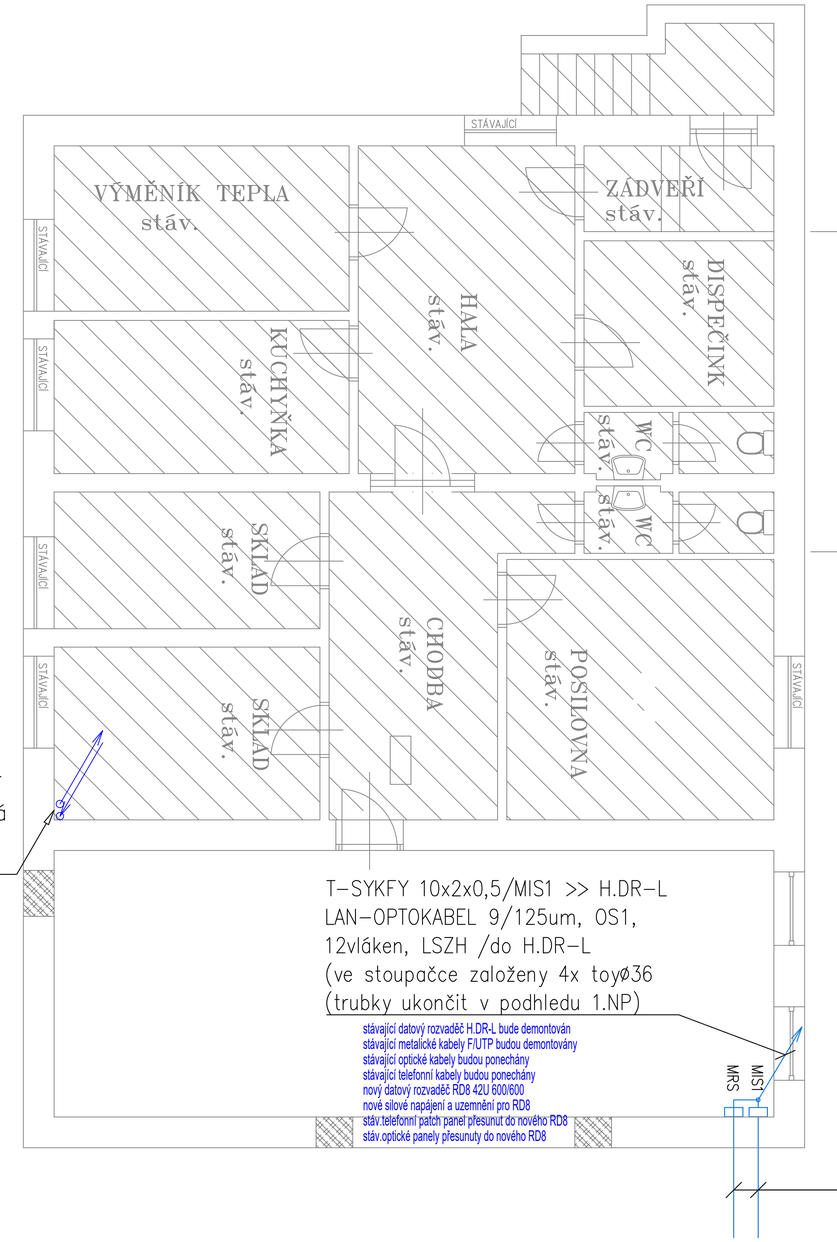

Stávající přeložená telefonní ústředna (TU-ZZS) umístěná na stěně pod stropem v rámci realizace 2013.

LEGENDA

- DOMÁCÍ TELEFON/INTERKOM-1tlačítkový s kamerou
- DOMÁCÍ TELEFON/INTERKOM-1tlačítkový s kamerou a čtečkou
- DOMÁCÍ TELEFON/INTERKOM-6tlačítkový s kamerou a čtečkou
- A 2.P.001 B — NOVÁ DATOVÁ ZÁSUVKA 2xRJ45 F/UTP kat.6A
- ZMĚNA VÝŠKY ULOŽENÍ TRASY ZAKONČENA KRABICÍ POD OMÍTKU
- ZMĚNA VÝŠKY ULOŽENÍ TRASY ZAKONČENA KRABICÍ NA OMÍTKU
- PU P-1 — PROTIPOŽÁRNÍ UCPÁVKA NA PODLAŽÍ 1.NP (P); OZNAČENÍ PODLAŽÍ A POŘADÍ
- WiFi — BEZDRÁTOVÉ ZAŘÍZENÍ Access point WiFi-umístěno na podhled
- VNITŘNÍ KAMERA IP (obraz) NA PODLAŽÍ 1.NP (P)
- VNITŘNÍ KAMERA IP (obraz+zvuk)
- VNĚJŠÍ KAMERA IP (obraz)
- JEDNOTNÝ ČAS PLASTOVÉ KULATÉ HODINY PŘIPOJENÍ NA LAN
- 43" SMART LED HOSPITALITY IPTV vč. DRŽÁKU
- RJ — ŘÍDÍCÍ JEDNOTKA SYSTÉMU EKV
- EXTERNÍ SNÍMACÍ HLAVA ID KARET EKV
- SPÍNANÝ ZDROJ V KOVOVÉM KRYTU 13,8Vss/10A vč.akumulátoru
- PRŮCHOD TRASY MEZI PODLAŽÍMI
- TRASA DATOVÝCH KABELŮ F/UTP cat.6A B2ca
- TRASA DATOVÝCH TELEFONNÍCH KABELŮ SYKFY 50x2x0,5
- TRASA OPTICKÝCH KABELŮ 24vl. singlemode
- PP — PLASTOVÁ PŘÍCHYTKA (vrtaná/střílená) v podhledu
- PK — PODPARAPETNÍ KANÁL (umístění upřesněno při montáži)
- 4 — POČET KABELŮ (F/UTP 4pár kat.6A) ULOŽENÝCH V TRASE
- PROPOJOVACÍ KABEL RJ45/RJ45 kat.6A
- STROPNÍ REPRODUKTOR 6W/100V (montáž do podhledu)

PROJEKT ZPRACOVÁN V DANÉM ČASE BEZ NÁVAZNOSTI NA DALŠÍ PROJEKTY.
PŘED ZAHÁJENÍM REALIZACE JE NUTNÁ AKTUALIZACE SE STÁVAJÍCÍM STAVEM DANÝCH TECHNOLOGIÍ.
V RÁMCI REALIZACE JE NUTNÁ KOORDINACE UMÍSTĚNÍ DATOVÝ A SILOVÝCH ZÁSUVEK:
- výška umístění
- fyzické umístění s ohledem na rozmístění interiéru
- vzájemné umístění v příčkách s ohledem na akustiku v místnostech

V RÁMCI REALIZACE JE NUTNÁ KOORDINACE VEDENÍ KABELOVÝCH TRAS V NÁVAZNOSTI NA:
- na vzduchotechniku
- na silnoproudé rozvody
- požárních tras slabo i silnoproudých rozvodů
- ostatní technologie vč. stavební části

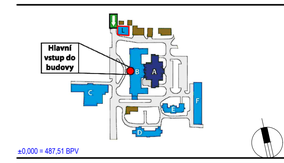

±0.000 = 487,51 BPV

investor / investor

Karlovarská krajská nemocnice a.s.
Bezručova 1190/19
360 01 Karlovy Vary
IČ: 26365804
DIČ: CZ26365804

statutární zástupce / owner representative MUDr. Jiří Štefan, MBA - generální ředitel

generální projektant / executive architect 3D projekt Jan Sobotka

3D projekt Jan Sobotka
a: F. Palackého 108
357 51 Kynšperk n/O
t: (+420) 723 362 378
e: jan.sobotka@volny.cz

pozn.: tato dokumentace je duševním vlastnictvím autorů a vztahuje se na ni autorské právo

statutární zástupce / owner representative JAN SOBOTKA

hlavní architekt projektu / project architect JAN SOBOTKA

zpracovatel dílu / consultant D.1.2.6. TPS - ELEKTRONICKÉ KOMUNIKACE

TECHNISERV, spol. s r.o.
Baarova 231/36
140 00 Praha 4
+420 283 023 111
info@techniserv.cz
www.technoserv.cz

statutární zástupce / owner representative ING. ROMAN DANDA

projektant / planner ING. VÁCLAV NOVÁČEK

autorizační razítko a podpis

autorizační razítko a podpis

Pavel Kastner
Digitally signed by Pavel Kastner
Date: 2025.10.15 21:23:50 +02'00'

autorizační razítko a podpis

stavba / build

Nemocnice Cheb

Přestavba prostor bývalé lékárny na dětskou ambulaci

část projektu / project part D.1.2 TECHNIKA PROSTŘEDÍ STAVEB

stupeň / phase DPS

datum / date 10/2025

objekt / object D.1.2.6. TPS - ELEKTRONICKÉ KOMUNIKACE

měřítko / scale 1 : 50

název výkresu / drawing title
DISPOZICE 1.PP - navržený stav k 10/2025
D.1.2.6.1 až D.1.2.6.14 (mimo D.1.2.6.11)

autoři / authors JAN SOBOTKA

hlavní inženýr projektu / project leader ING. JANA HANDLUHOVÁ SMUTNÁ

hlavní projektant / chief designer JAN SOBOTKA

vypracoval / prepared by ING. VÁCLAV NOVÁČEK

kontroloval / checked by ING. VÁCLAV NOVÁČEK

autorizoval / authorized by PAVEL KASTNER

číslo výkresu / drawing No.		název souboru / file name	číslo kopie / copy No.
D.1.2.6.	06	KKN Cheb pavilon L vs.DA_SLP.dwg	

Poznámky:

- Tento výkres je neoddělitelnou součástí stavebního projektu.
- Prováděcí firma je povinna upozornit projektanta technologie na každou nesrovnalost mezi tímto výkresem, stavebními výkresy, výkresy ostatních zúčastněných profesí a se skutečným stavem na stavbě.
- Všechny míry jsou v mm od čisté zdi, respektive čisté podlahy.
- Dodržte kóty, dimenze a rozteče!, půdorysné kótování vývodů pro specialisty (např. el. zásuvek), umyvadel a dřezů je vždy na střed příslušného vývodu.
- Provedení instalace v ostatních nezdravotnických prostorách se řeší dle ČSN 33 2000 - 51 edice 3.
- Požadavky ČSN 33 2000 - 51 edice 3 v místnostech pro lékařské účely řeší ČSN 332000-7-710.
- Způsob napájení el. zásuvek a všech pevně instalovaných el. spotřebičů v místnostech pro lékařské účely je dán typem místnosti dle ČSN 332000-7-710, který je uveden u názvu místnosti.
- U všech pracovních linek před dodávkou nábytku je nutné zkontrolovat, zda-li rozmístění el. zásuvek odpovídá návrhu skříňové sestavy, aby bylo možné všechny spotřebiče bez problémů zapojit.
- Při realizaci pracovních linek s umyvadlem je nutné počítat s tím, že nad umyvadlem bude dávkovač mýdla, dávkovač dezinfekce a zásobník papírových ručníků, proto je nutné ponechat nad pracovní plochou dostatek prostoru.
- Projektová dokumentace se skládá z technické zprávy, tabulek nároků energií a stavebních úprav, specifikace vybavení po místnostech, sumarizace, výkazu výměr a montážních detailů a proto stačí, aby navržené řešení bylo uvedeno v jediné z těchto částí a v případě nejasností je nutné kontaktovat projektanta.
- Instalační plány jsou orientační, bez znalosti finálního dodavatele. Po výběru dodavatele je nutno provést revizi instalačních požadavků.

POZNÁMKA

- ZNAČKY KLESÁNÍ A STOUPÁNÍ HORIZONTÁLNÍCH TRAS JSOU KRESLENY VE SMĚRU OD DATOVÉHO ROZVADĚČE
- DO NOVÉHO DATOVÉHO ROZVADĚČE RD8 NA 1.NP BUDOU DOPLNĚNY O NUTNÉ PRVKY SKS
- DO NOVÉHO DATOVÉHO ROZVADĚČE RD8 BUDOU PŘESUNUTY STÁVAJÍCÍ PRVKY DLE PD
- KABELY VEDENÉ PO POVRCHU, POD OMÍTKOU, V PODHLEDU, V PODLAZE
- KABELY VEDENY K JEDNOTLIVÝCH DATOVÝM ZÁSUVKÁM V MÍSTNOSTECH V KABELOVÉ TRASE
- DATOVÉ ZÁSUVKY BUDOU UMÍSTĚNÉ V BLÍZKOSTI SILOVÝCH ZÁSUVEK – NUTNÁ KOORDINACE
- TRASY SILNOPROUDÝCH A DATOVÝCH KABELŮ JSOU VEDENY S ODSTUPEM PODLE ČSN EN 50174-2
- PROSTUPY MEZI PATRY A POŽÁRNÍMI ÚSEKY JSOU UTĚSNĚNY PROTIPOŽÁRNÍM SYSTÉMEM
- U VŠECH DOTČENÝCH PROSTOR – VNĚJŠÍ VLIVY "NORMÁLNÍ" dle článku 512.2.4 ČSN 33 2000-5-51 ed.3
- OZNAČENÍ ZÁSUVEK: A B.001 B
- OZNAČENÍ KABELU : WT A B.001 B
  - POŘADOVÉ ČÍSLO
  - OZN.DAT.ROZVADĚČE

POZNÁMKA / NOTE

Tato dokumentace je duševním vlastnictvím autorů a vztahuje se na ni autorské právo.
Tento výkres a jeho detaily jsou majetkem zhotovitele a nemí být použití celý ani z části bez jeho písemného souhlasu dle platných zákonů ČR.

Formát ČSN EN ISO 5457 - A1 - 594x841