



We reserve all rights to this document and to the information contained therein. Reproduction, use or disclosure to third parties without written approval is forbidden and will be prosecuted. ©TECHNISERV, s.r.o.

Všechna práva na tento dokument a informace v něm obsažené vyhrazena. Rozmnožování nebo sdělování jeho obsahu třetím osobám bez písemného souhlasu je zakázáno a bude postihováno. ©TECHNISERV, s.r.o.

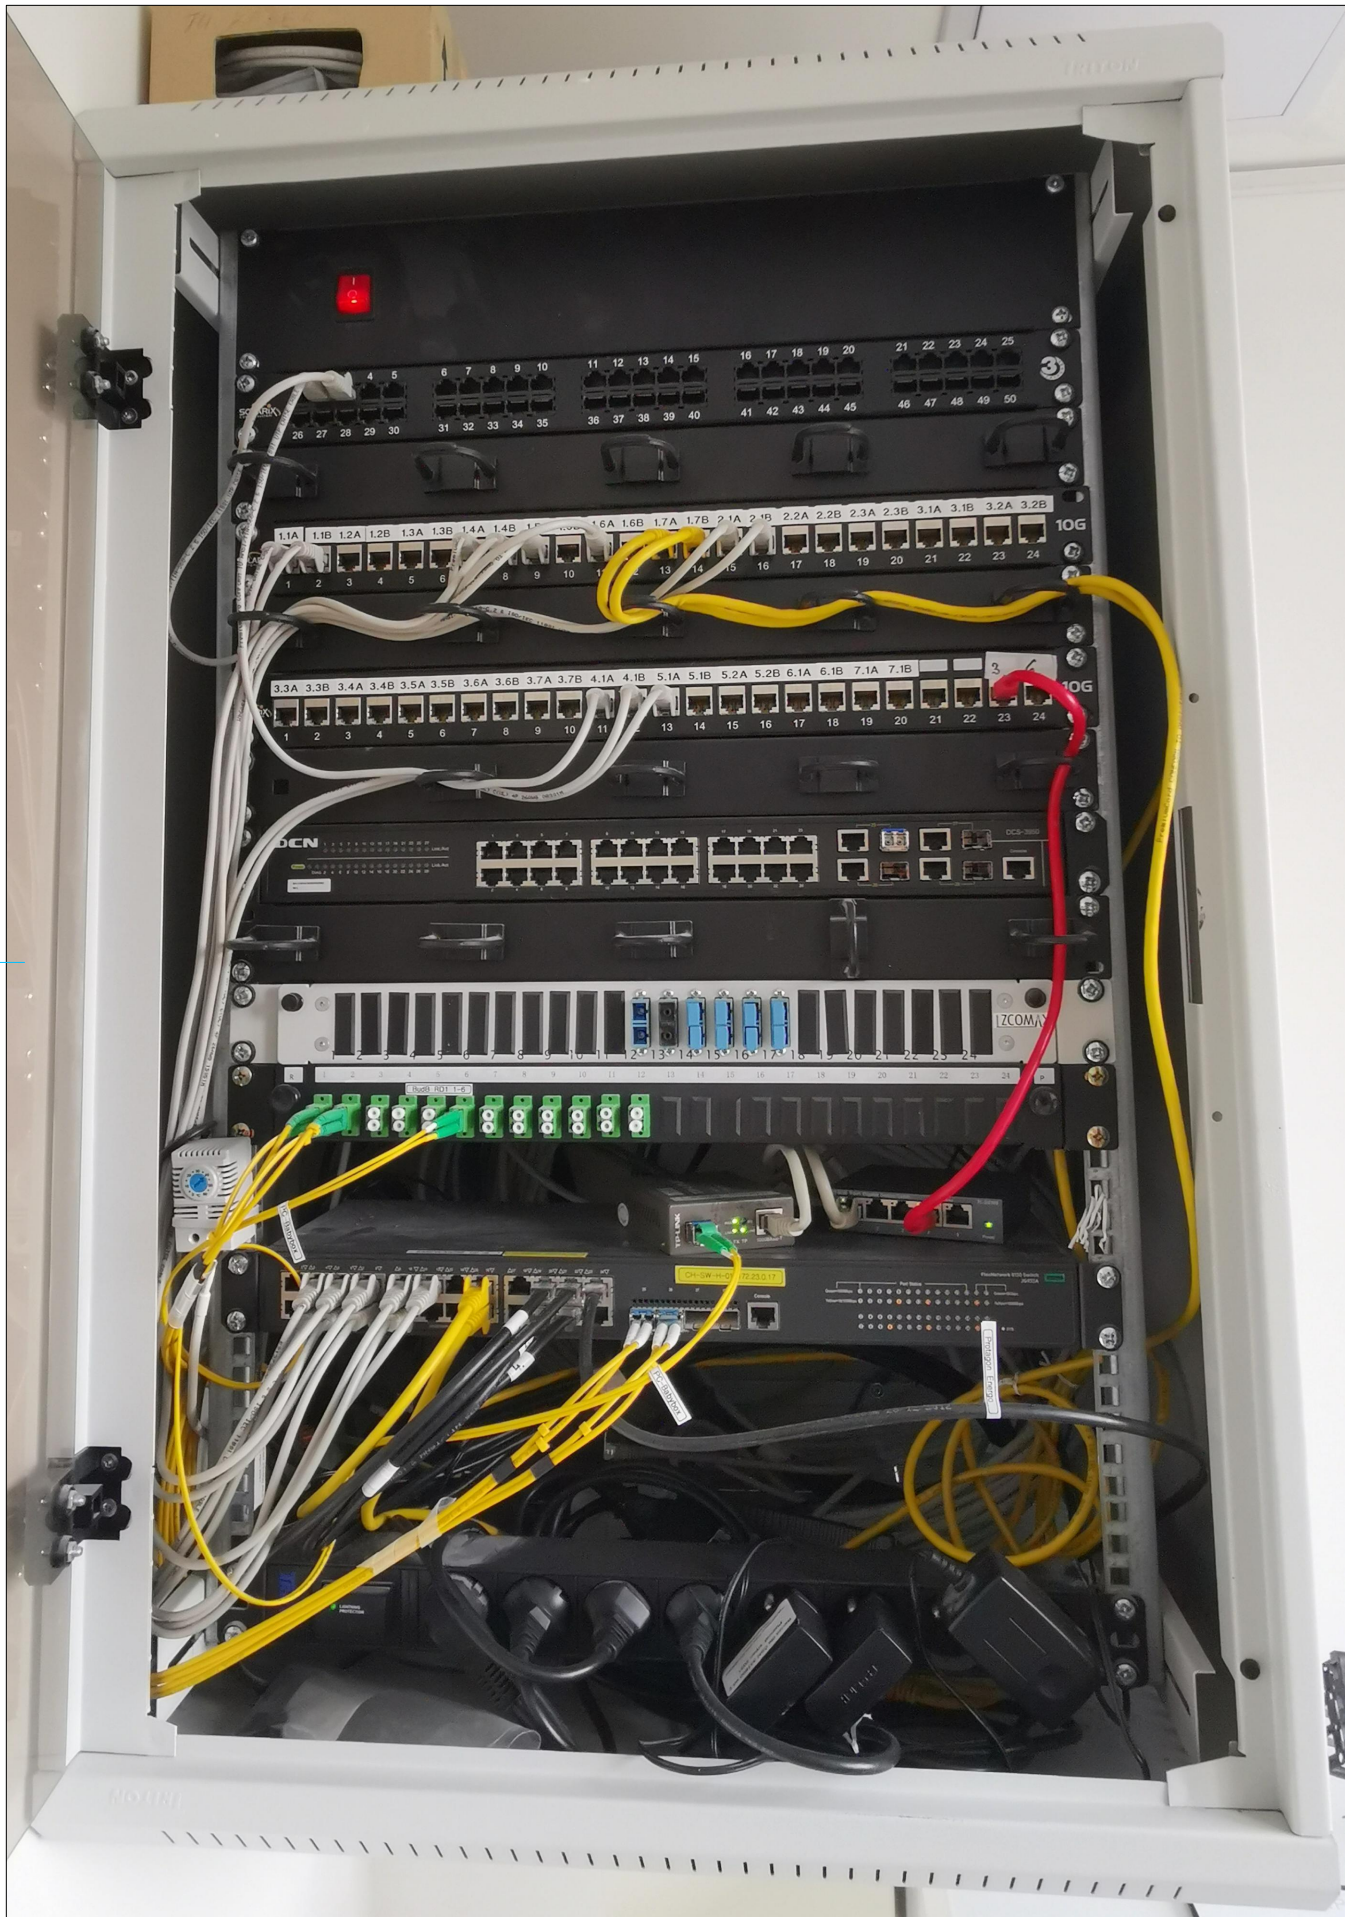

POZNÁMKA / NOTE

Tato dokumentace je duševním vlastnictvím autorů a vztahuje se na ni autorské právo. Tento výkres a jeho detaily jsou majetkem zhotovitele a nemí být použit celý ani z části bez jeho písemného souhlasu dle platných zákonů ČR.

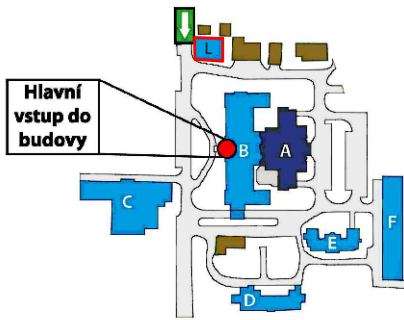

±0,000 = 487,51 BPV

investor / investor



Karlovarská krajská nemocnice a.s.
Bezručova 1190/19
360 01 Karlovy Vary
IČ: 26365804
DIČ: CZ26365804

statutární zástupce / owner representative

MUDr. Jiří Štěfán, MBA - generální ředitel

generální projektant / executive architect

3D projekt Jan Sobotka

3D projekt
Jan Sobotka

a: F. Palackého 108
357 51 Kynšperk n/O
t: (+420) 723 362 378
e: jan.sobotka@volny.cz

pozn.: tato dokumentace je duševním vlastnictvím autorů a vztahuje se na ni autorské právo

statutární zástupce / owner representative

JAN SOBOTKA

hlavní architekt projektu / project architect

JAN SOBOTKA

zpracovatel dílu / consultant

D.1.2.6. TPS - ELEKTRONICKÉ KOMUNIKACE



TECHNISERV, spol. s r.o.
Baarova 231/36
140 00 Praha 4
+420 283 023 111
info@techniserv.cz
www.techniserv.cz

statutární zástupce / owner representative

ING. ROMAN DANDA

projektant / planner

ING. VÁCLAV NOVÁČEK

stavba / build

Nemocnice Cheb

Přestavba prostor bývalé lékárny na dětskou ambulaci

část projektu / project part

D.1.2 TECHNICA PROSTŘEDÍ STAVEB

stupeň / phase

DPS

datum / date

10/2025

objekt / object

D.1.2.6. TPS - ELEKTRONICKÉ KOMUNIKACE

měřítko / scale

-

název výkresu / drawing title

STÁVAJÍCÍ DATOVÝ ROZVADĚČ H.DR-L
D.1.2.6.1 až D.1.2.6.14 (mimo D.1.2.6.11)

autoři / authors

JAN SOBOTKA

hlavní inženýr projektu / project leader

ING. JANA HANDŠUHOVÁ SMUTNÁ

hlavní projektant / chief designer

JAN SOBOTKA

vypracoval / prepared by

ING. VÁCLAV NOVÁČEK

kontroloval / checked by

ING. VÁCLAV NOVÁČEK

autorizoval / authorized by

PAVEL KASTNER

číslo výkresu / drawing No.

D.1.2.6.

název souboru / file name

KKN Cheb pavilion L vs.DA_SLP.dwg

číslo kopie / copy No.

05