


We reserve all rights to this document and to the information contained therein. Reproduction, use or disclosure to third parties without written approval is forbidden and will be prosecuted. ©TECHNISERV, s.r.o.

Všechna práva na tento dokument a informace v něm obsažené vyhrazena. Rozmnožování nebo sdělování jeho obsahu třetím osobám bez písemného souhlasu je zakázáno a bude postihováno. ©TECHNISERV, s.r.o.

RD8

1ks datový rozvaděč o rozměrech 42U, 600/800 (č.m.1.08)

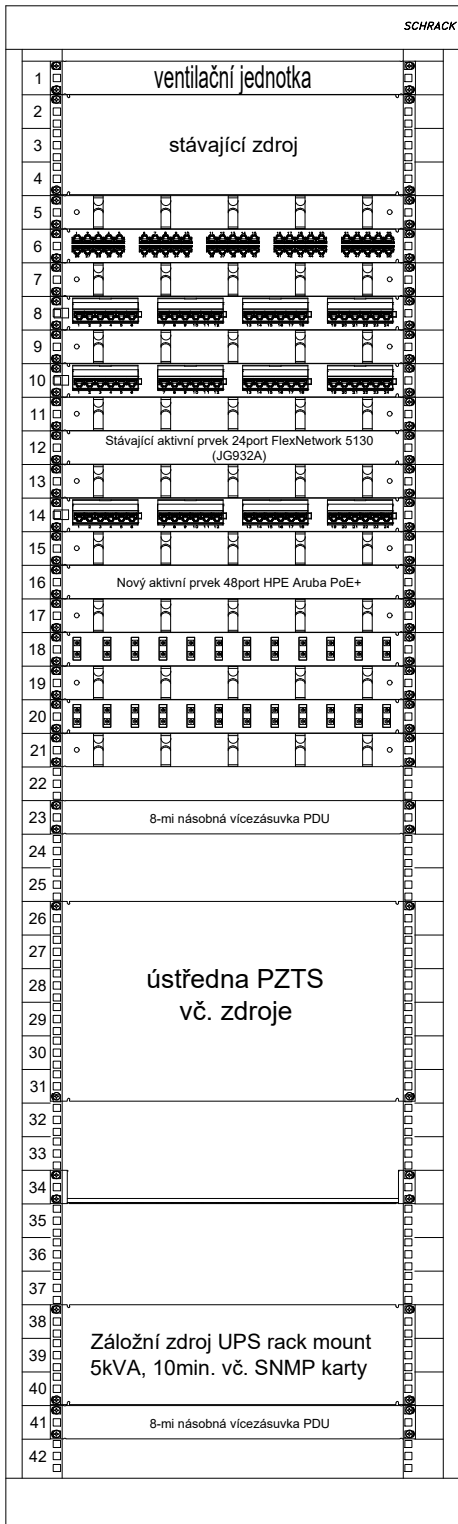


vyvazovací panel
telefonní patch panel 50xRJ45
vyvazovací panel
patch panel 24xRJ45
vyvazovací panel
patch panel 24xRJ45
vyvazovací panel
stávající aktivní prvek
vyvazovací panel
patch panel 24xRJ45
vyvazovací panel
nový aktivní prvek
vyvazovací panel
stávající optický patch panel ZComax
vyvazovací panel
stávající optický patch panel
vyvazovací panel

stávající datový rozvaděč H.DR-L bude demontován
stávající metalické kabely F/UTP budou demontovány
stávající optické kabely budou ponechány
stávající telefonní kabely budou ponechány
nový datový rozvaděč RD8 42U 600/600
nové silové napájení a uzemnění pro RD8
stáv.telefonní patch panel přesunut do nového RD8
stáv.optické panely přesunuty do nového RD8

POZNÁMKA / NOTE

Tato dokumentace je duševním vlastnictvím autorů a vztahuje se na ni autorské právo. Tento výkres a jeho detaily jsou majetkem zhotovitele a nemí být použit celý ani z části bez jeho písemného souhlasu dle platných zákonů ČR.

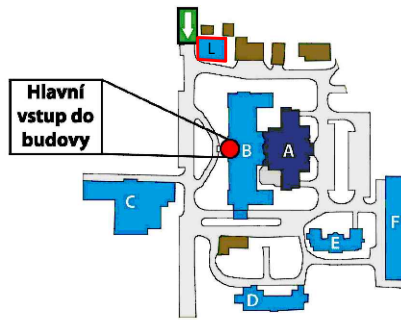

±0,000 = 487,51 BPV

investor / investor



Karlovarská krajská nemocnice a.s.
Bezručova 1190/19
360 01 Karlovy Vary
IČ: 26365804
DIČ: CZ26365804

statutární zástupce / owner representative MUDr. Jiří Štěfán, MBA - generální ředitel

generální projektant / executive architect 3D projekt Jan Sobotka

3D projekt
Jan Sobotka

a: F. Palackého 108
357 51 Kynšperk n/O
t: (+420) 723 362 378
e: jan.sobotka@volny.cz

pozn.: tato dokumentace je duševním vlastnictvím autorů a vztahuje se na ni autorské právo

statutární zástupce / owner representative JAN SOBOTKA

hlavní architekt projektu / project architect JAN SOBOTKA

zpracovatel dílu / consultant D.1.2.6. TPS - ELEKTRONICKÉ KOMUNIKACE



TECHNISERV, spol. s r.o.
Baarova 231/36
140 00 Praha 4
+420 283 023 111
info@techniserv.cz
www.techniserv.cz

statutární zástupce / owner representative ING. ROMAN DANDA

projektant / planner ING. VÁCLAV NOVÁČEK

stavba / build

Nemocnice Cheb

Přestavba prostor bývalé lékárny na dětskou ambulaci

část projektu / project part D.1.2 TECHNIKA PROSTŘEDÍ STAVEB

stupeň / phase DPS

datum / date 10/2025

objekt / object D.1.2.6. TPS - ELEKTRONICKÉ KOMUNIKACE

měřítko / scale 1 : 10

název výkresu / drawing title

NOVÝ DATOVÝ ROZVADĚČ RD8
D.1.2.6.1 až D.1.2.6.14 (mimo D.1.2.6.11)

autoři / authors JAN SOBOTKA

hlavní inženýr projektu / project leader ING. JANA HANDŠUHOVÁ SMUTNÁ

hlavní projektant / chief designer JAN SOBOTKA

vypracoval / prepared by ING. VÁCLAV NOVÁČEK

kontroloval / checked by ING. VÁCLAV NOVÁČEK

autorizoval / authorized by PAVEL KASTNER

číslo výkresu / drawing No.
D.1.2.6.

název souboru / file name
09
KKN Cheb pavilion I vs.DA_SLP.dwg

číslo kopie / copy No.