Všechna práva na tento dokument a informace v něm obsažené vyhrazena. Rozmnožování nebo sdělování jiné osobě bez písemného souhlasu TECHNISERV, s.r.o. zakázáno a bude postihováno. © TECHNISERV, s.r.o.
We reserve all rights to this document and to the information contained therein. Reproduction, use or disclosure to third parties without express written authority is forbidden and will be prosecuted © TECHNISERV, s.r.o.

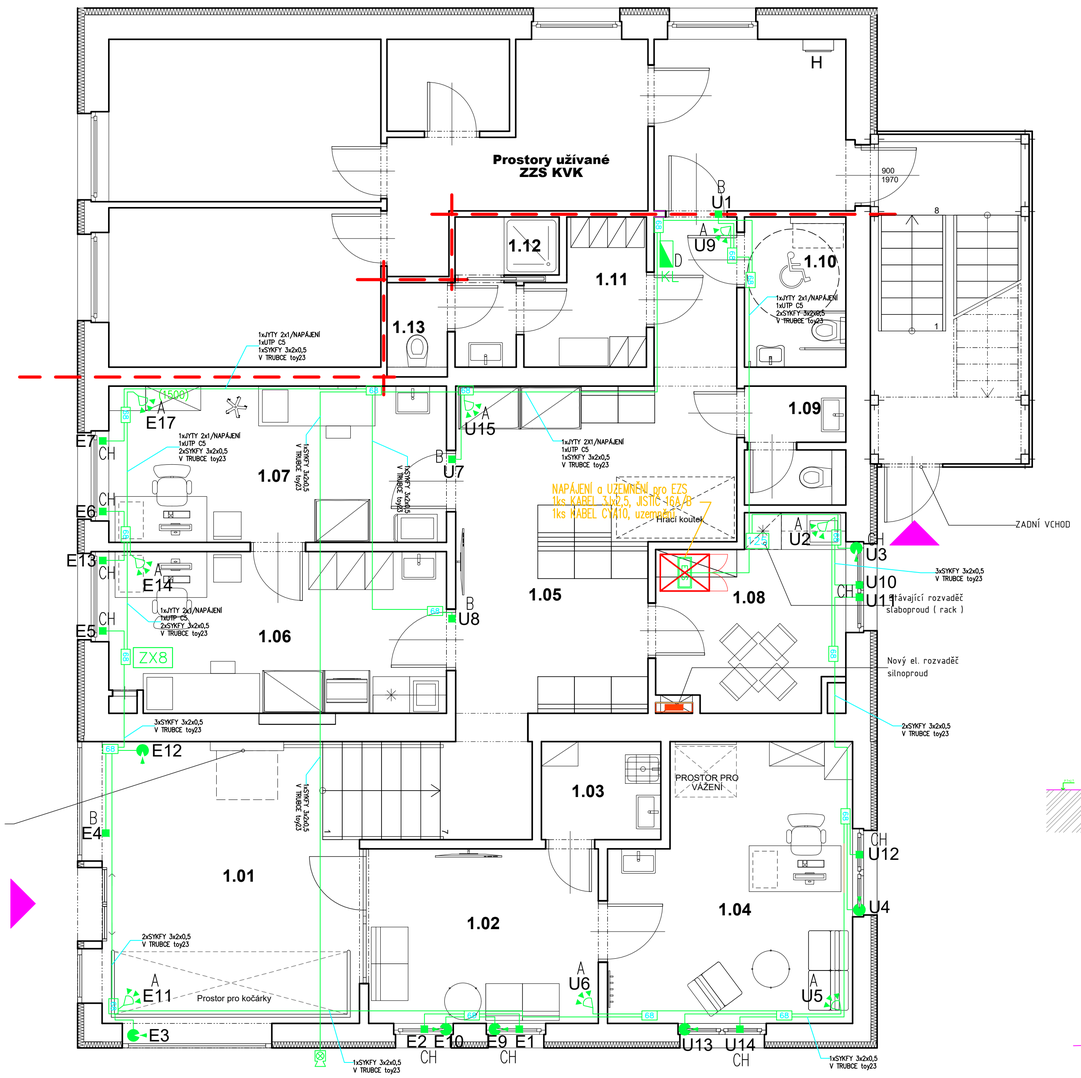

LEGENDA ROZVODŮ:

Projektant doporučuje, aby trubky byly opatřeny protahovacím vodičem AY 2,5 a v dostatečné míře a opatřeny protahovacími krabicemi KO 68 a 97,KO 125 pro snadné uložení kabelů.
Přívody k jednotlivým prvkům PZTS–od rozvodné krabice jsou provedeny pokud není vyznačeno jinak trubkou plastovou d=20mm (vnitřní průměr)

A –trubkový vývod ukončit ve výši+2,2m od podlahy
B –trubkový vývod ukončit u horního okraje dveří
CD –trubkový vývod ukončit u dolního okraje oken
CH –trubkový vývod ukončit u horního okraje oken
D –trubkový vývod ukončit ve výši +1,5m od podlahy
E –trubkový vývod ukončit ve výši +1,2m od podlahy
EP –trubkový vývod ukončit ve výši + 1,0m od podlahy
F –trubkový vývod ukončit ve výši v podlaze
H –trubkový vývod ukončit ve výši + 3m od podlahy
I –trubkový vývod ukončit ve výši +0,4m od podlahy
J –trubkový vývod ukončit ve výši na stropě
K –trubkový vývod ukončit ve výši +2,3m od podlahy
L –trubkový vývod ukončit ve výši +0,8m od stropu
M –trubkový vývod ukončit ve výši +3,5 m od terénu

OCHRANA PŘED NEBEZPEČNÝM ÚRAZEM ELEKTRICKÝM PROUDEM DLE ČSN 33 20 000-4-41:
PRO ÚSTŘEDNU PZTS – SAMOČINNÝM ODPOJENÍ OD ZDROJE
PRO OSTATNÍ PRVKY PZTS – BEZPEČNÝM NAPĚTÍM
NAPĚŤOVÁ SOUSTAVA:
SÍŤ TN-S ; 3 + N+PE 3x230V/400V – 50 Hz
JMENOVITÉ NAPĚTÍ ROZVODŮ EPS 12 V ss

Detail vývodu A a K

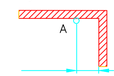

Detail vývodu B pro jednokřídlé dveře

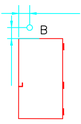

Detail vývodu B pro dvoukřídlé dveře

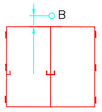

LEGENDA MÍSTNOSTÍ

Č.m.	Název místnosti	Plocha (m2)	
1.01	Zádveří a schodiště	25,65	
1.02	Čekárna	10,69	
1.03	Úklid	3,12	
1.04	Nutriční poradna	16,61	
1.05	Chodba + čekárna	24,68	
1.06	Sestra	14,16	
1.07	Lékař	14,05	
1.08	Denní místnost	8,88	
1.09	WC muži	3,09	
1.10	WC invalidé + ženy	4,05	
1.11	Šatna personál	4,15	
1.12	Um. + sprcha personál	3,07	
1.13	WC personál	1,36	
		133,57 m²	

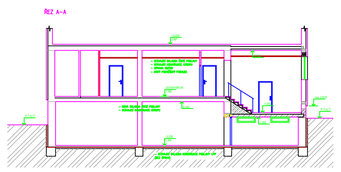

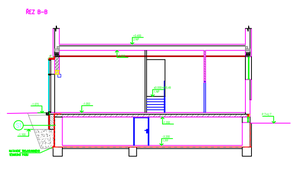

SVISLÝ ŘEZ SPODNÍ UKONČENÍ

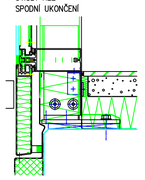

LEGENDA ZNAČEK – PZTS

EZS ÚSTŘEDNA EZS
KLÁVESNICE
OBJEKTOVÝ VYSÍLAČ
PŘÍDAVNÝ ZDROJ
PIR VĚJÍŘ
DUÁLNÍ ČIDLO
PIR 360°
68 Rozvodná kr. K068
97 Rozvodná kr. KO 97
125 Rozvodná kr. K0125
250 Rozvodná kr. KT 250
DETEKTOR TŘÍŠTĚNÍ SKLA
MAGNETICKÝ KONTAKT
MAGNETICKÝ KONTAKT TĚŽKÝ
ZX8 EXPANDER 16 ZÓN
SIRÉNA VNITŘNÍ
SIRÉNA ZÁLOHOVANÁ VENKOVNÍ

Značí trubku s průchodem do stropu horního podlaží
Značí trubku v podlaze s průchodem do stropu spodního podlaží
Kabelová trasa EZS ... kabely v provedení B2c

POZNÁMKA–stavební:

– PŘI PROVÁDĚNÍ JE NUTNO POSTUPOVAT DLE PLATNÝCH ČSN A TECHNOLOGICKÝCH PRAVIDEL S OHLEDEM NA VŠECHNY PLATNÉ PŘEDPISY BOZP
– POKUD DOJDE PŘI PROVÁDĚNÍ K NEJASNOSTEM NEBO NEPŘEDVÍDANÝM OKOLNOSTEM JE NUTNO NEPRODLENĚ INFORMOVAT PROJEKTANTA A UPŘESNIT DALŠÍ POSTUP PRACÍ
– PROSTUPY STROPY A STĚNAMI ÚT, ELEKTRO, VĚTRÁNÍ, ZTI, MaR AD. DLE PD JEDNOTLIVÝCH PROFESÍ
– VEŠKERÉ PLOCHY STĚN TL. 100 MM BUDOU OMÍTNUTY A ZAČIŠTĚNY MIN. 100 MM NAD PODHLED (ZÁKRYT), OSTATNÍ AŽ DO STROPU
– VYZDÍVKY INSTALAČNÍCH ŠACHET BUDOU PROVEDENY AŽ PO OSAZENÍ VŠECH ROZVODŮ

POZNÁMKA:

– PŘI VÝSTAVBĚ MUSÍ BÝT DODRŽOVÁNY PŘEDPISY A TECHNICKÉ NORMY PLATNÉ V ČESKÉ REPUBLICE
– PŘI VÝSTAVBĚ JE NUTNÉ VZÁJEMNĚ KOORDINOVAT VÝKRESOVOU DOKUMENTACI STAVEBNÍ A KONSTRUKČNÍ ČÁSTI S NÁVAZNOSTÍ NA PROJEKTY OSTATNÍCH INSTALACÍ a PBŘ
– POKUD DOJDE PŘI PROVÁDĚNÍ K NEJASNOSTEM NEBO NEPŘEDVÍDANÝM OKOLNOSTEM, JE NUTNÉ NEPRODLENĚ INFORMOVAT PROJEKTANTA A UPŘESNIT DALŠÍ POSTUP PRACÍ

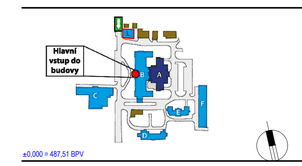

±0,000 = 487,51 BPV

investor / investor
Karlovarská krajská nemocnice a.s.
Bezručova 1190/19
360 01 Karlovy Vary
IČ: 26365804
DIČ: CZ26365804
statutární zástupce / owner representative MUDr. Jiří Štefan, MBA - generální ředitel

generální projektant / executive architect 3D projekt Jan Sobotka
3D projekt Jan Sobotka
a: F. Palackého 108
357 51 Kynšperk n/O
t: (+420) 723 362 378
e: jan.sobotka@volny.cz
pozn.: tato dokumentace je duševním vlastnictvím autorů a vztahuje se na ni autorské právo
statutární zástupce / owner representative JAN SOBOTKA
hlavní architekt projektu / project architect JAN SOBOTKA

zpracovatel dílu / consultant D.1.2.6. TPS - ELEKTRONICKÉ KOMUNIKACE
TECHNISERV, spol. s r.o.
Baarova 2310/6
140 00 Praha 4
+420 283 023 111
info@techniserv.cz
www.techniserv.cz
statutární zástupce / owner representative ING. ROMAN DANDA
projektant / planner ING. VÁCLAV NOVÁČEK

stavba / build
Nemocnice Cheb
Přestavba prostor bývalé lékárny na dětskou ambulaci
část projektu / project part D.1.2 TECHNIKA PROSTŘEDÍ STAVEB
stupeň / phase DPS
datum / date 10/2025
objekt / object D.1.2.6. TPS - ELEKTRONICKÉ KOMUNIKACE
měřítko / scale 1 : 50
název výkresu / drawing title
DISPOZICE 1.NP - navržený stav k 10/2025
D.1.2.6.11 (mimo D.1.2.6.1 až D.1.2.6.14)
autoři / authors JAN SOBOTKA
hlavní inženýr projektu / project leader ING. JANA HANDŠUHOVÁ SMUTNÁ
hlavní projektant / chief designer JAN SOBOTKA
vypracoval / prepared by ING. VÁCLAV NOVÁČEK
kontroloval / checked by ING. VÁCLAV NOVÁČEK
autorizoval / authorized by PAVEL KASTNER
číslo výkresu / drawing No. D.1.2.6.
12
název souboru / file name 6XN Cheb pavilon L m.DA_SLP.dwg
číslo kopie / copy No.

autorizační razítko a podpis
autorizační razítko a podpis
Pavel Kastner Digitally signed by Pavel Kastner Date: 2025.10.15 21:30:20 +02'00'
autorizační razítko a podpis

POZNÁMKA / NOTE
Tato dokumentace je duševním vlastnictvím autorů a vztahuje se na ni autorské právo. Tento výkres a jeho detaily jsou majetkem zhotovitele a není být použit celý ani z části bez jeho písemného souhlasu dle platných zákonů ČR.

Formát ČSN EN ISO 5457 – A1 – 594x841