


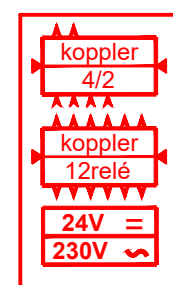


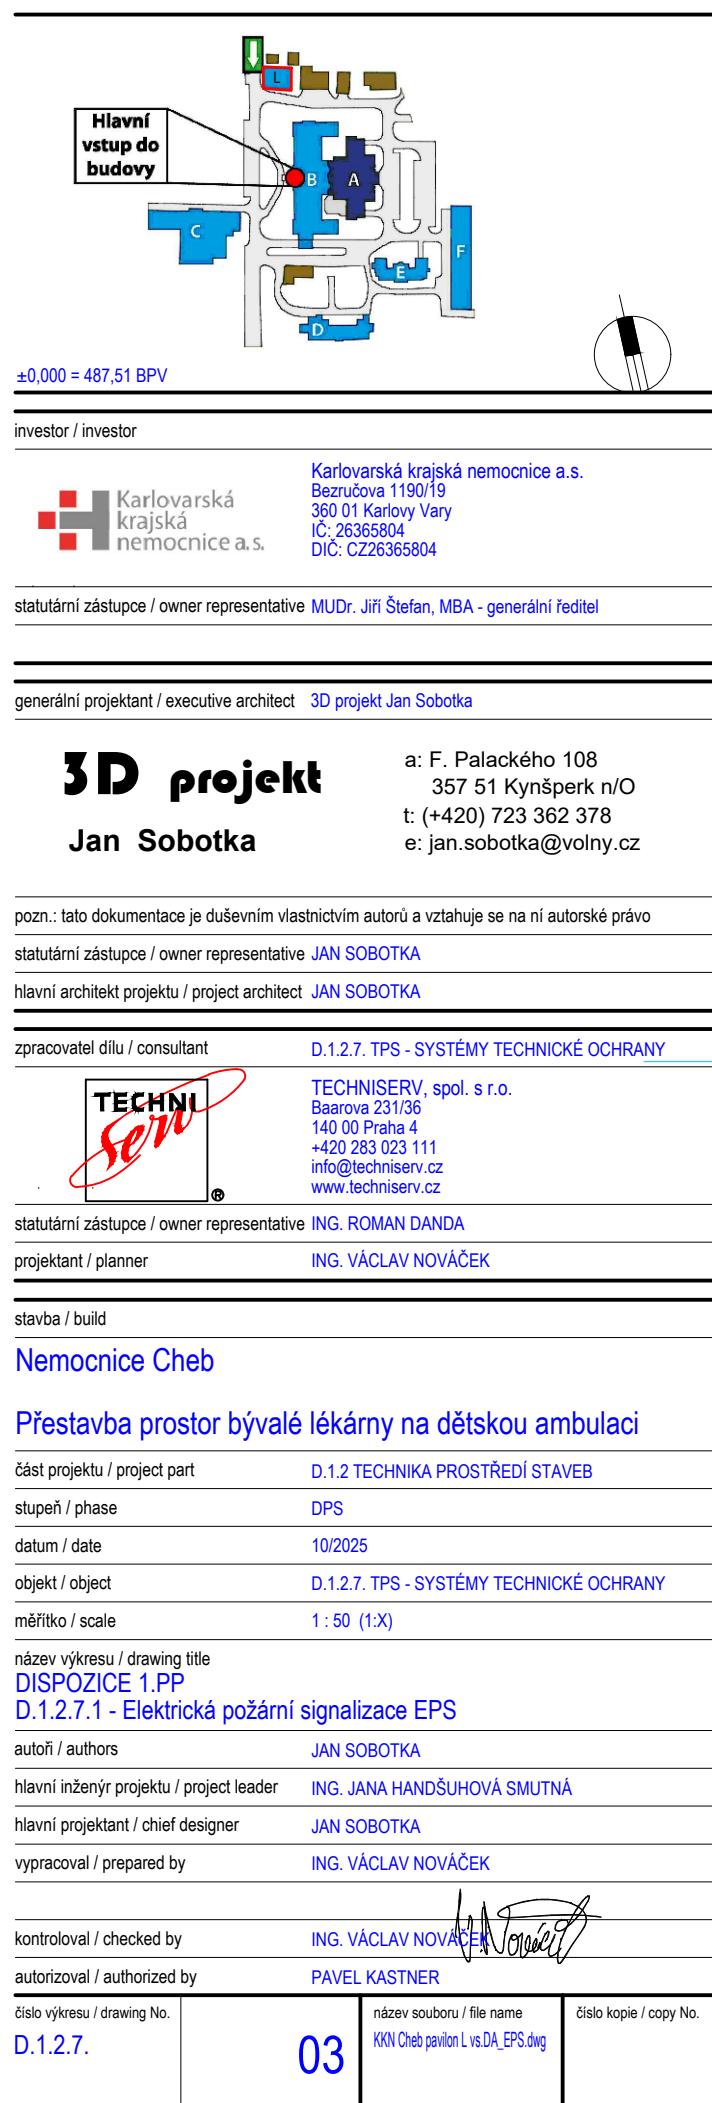

PROJEKT ZPRACOVÁN V DANÉM ČASE BEZ NÁVAZNOSTI NA DALŠÍ PROJEKTY.  
PŘED ZAHÁJENÍM REALIZACE JE NUTNÁ AKTUALIZACE SE STÁVAJÍCÍM STAVEM DANÝCH TECHNOLOGIÍ.  
V RÁMCI REALIZACE JE NUTNÁ KOORDINACE UMÍSTĚNÍ KONCOVÝCH EPS PRVKŮ:  
- výška a umístění s ohledem na technologie  
- fyzické umístění s ohledem na vedení ostatních rozvodů  
- vzájemné umístění v příčkách s ohledem na akustiku v místnostech  
V RÁMCI REALIZACE JE NUTNÁ KOORDINACE VEDENÍ KABELOVÝCH TRAS V NÁVAZNOSTI NA:  
- na vzduchotechniku  
- na silnoproudé a slaboproudé rozvody  
- ostatní technologie vč. stavební části

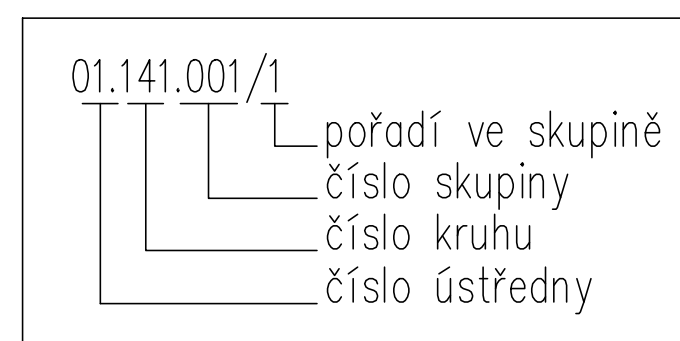

LEGENDA PRVKŮ: Elektrická požární signalizace (EPS)

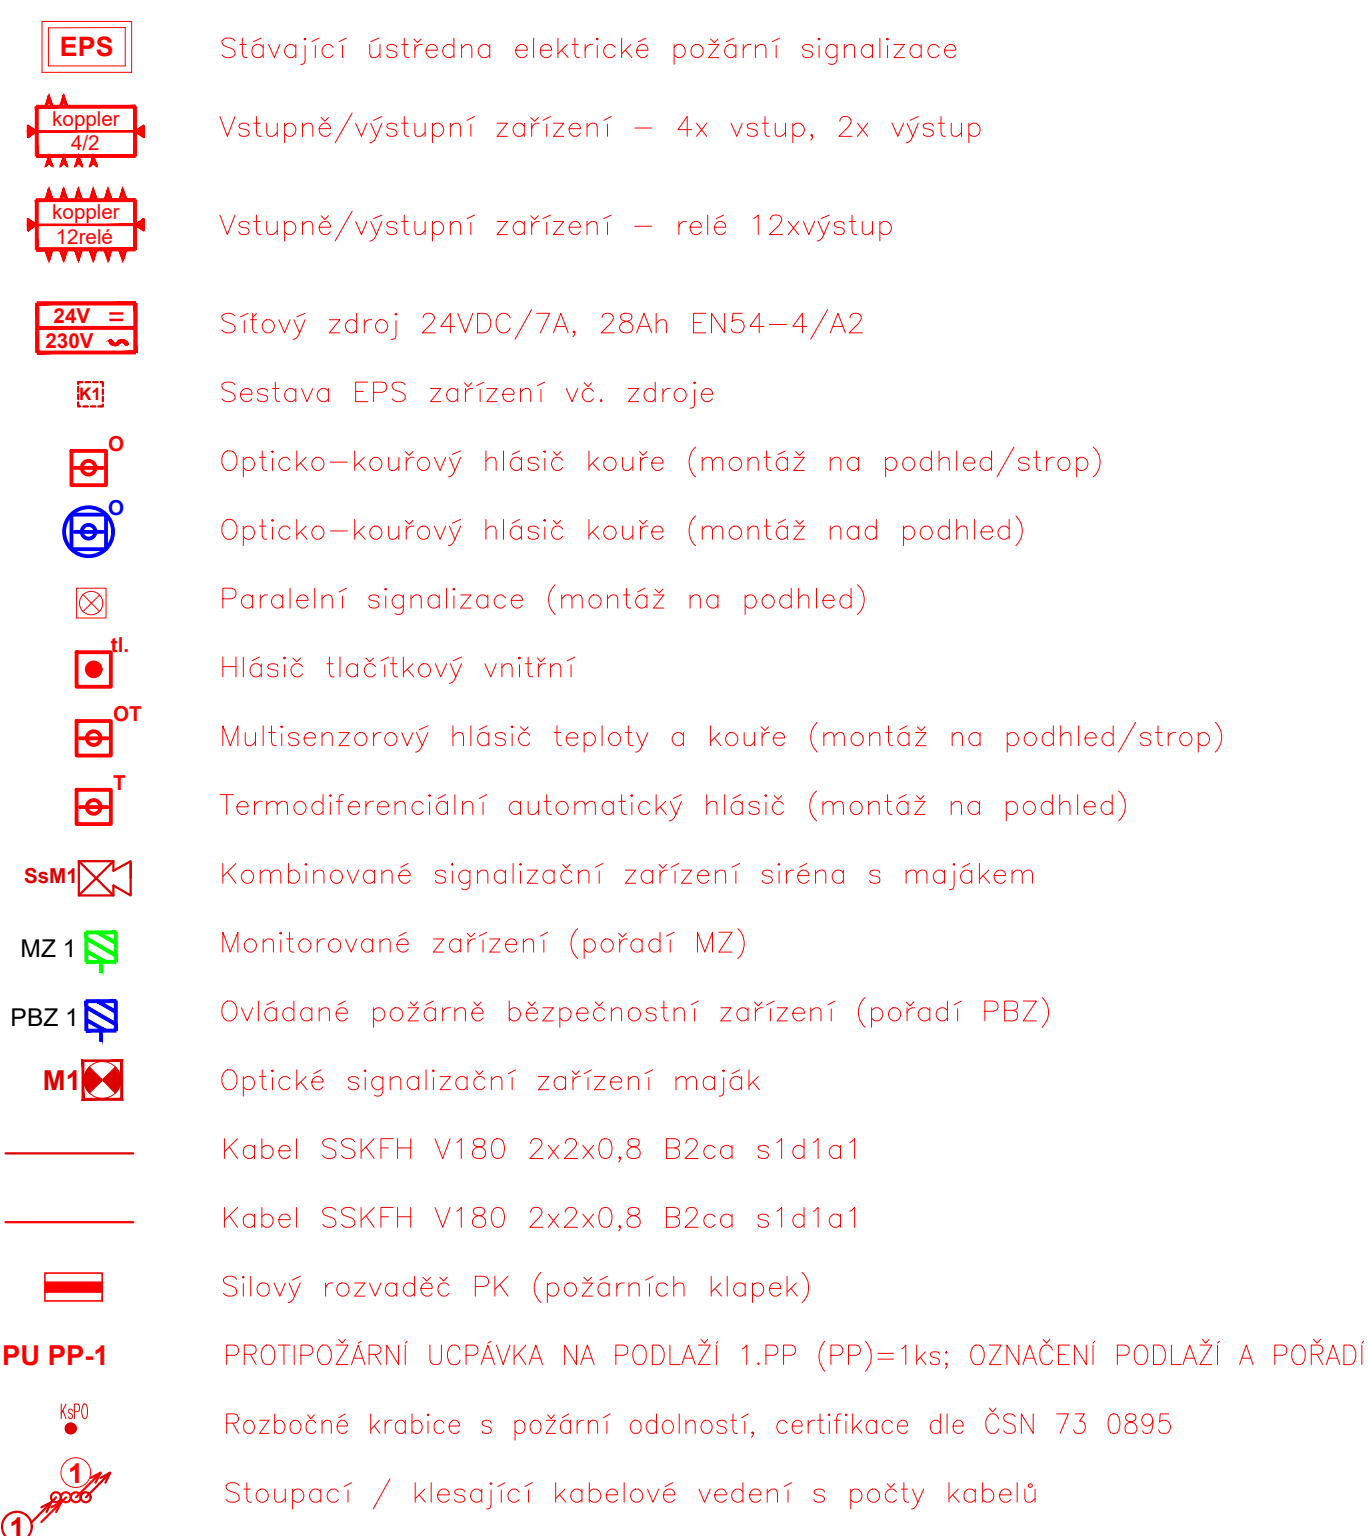

**POZNÁMKA / NOTE**  
Tato dokumentace je duševním vlastnictvím autorů a vztahuje se na ni autorské právo.  
Tento výkres a jeho detaily jsou majetkem zhotovitele a nemí být použity celý ani z části bez jeho  
písemného souhlasu dle platných zákonů ČR.