



VZOROVÝ ŘEZ ULOŽENÍM  
VODOVODNÍHO POTRUBÍ

a) V KOMUNIKACI                      b) VE VOLNÉM TERÉNU

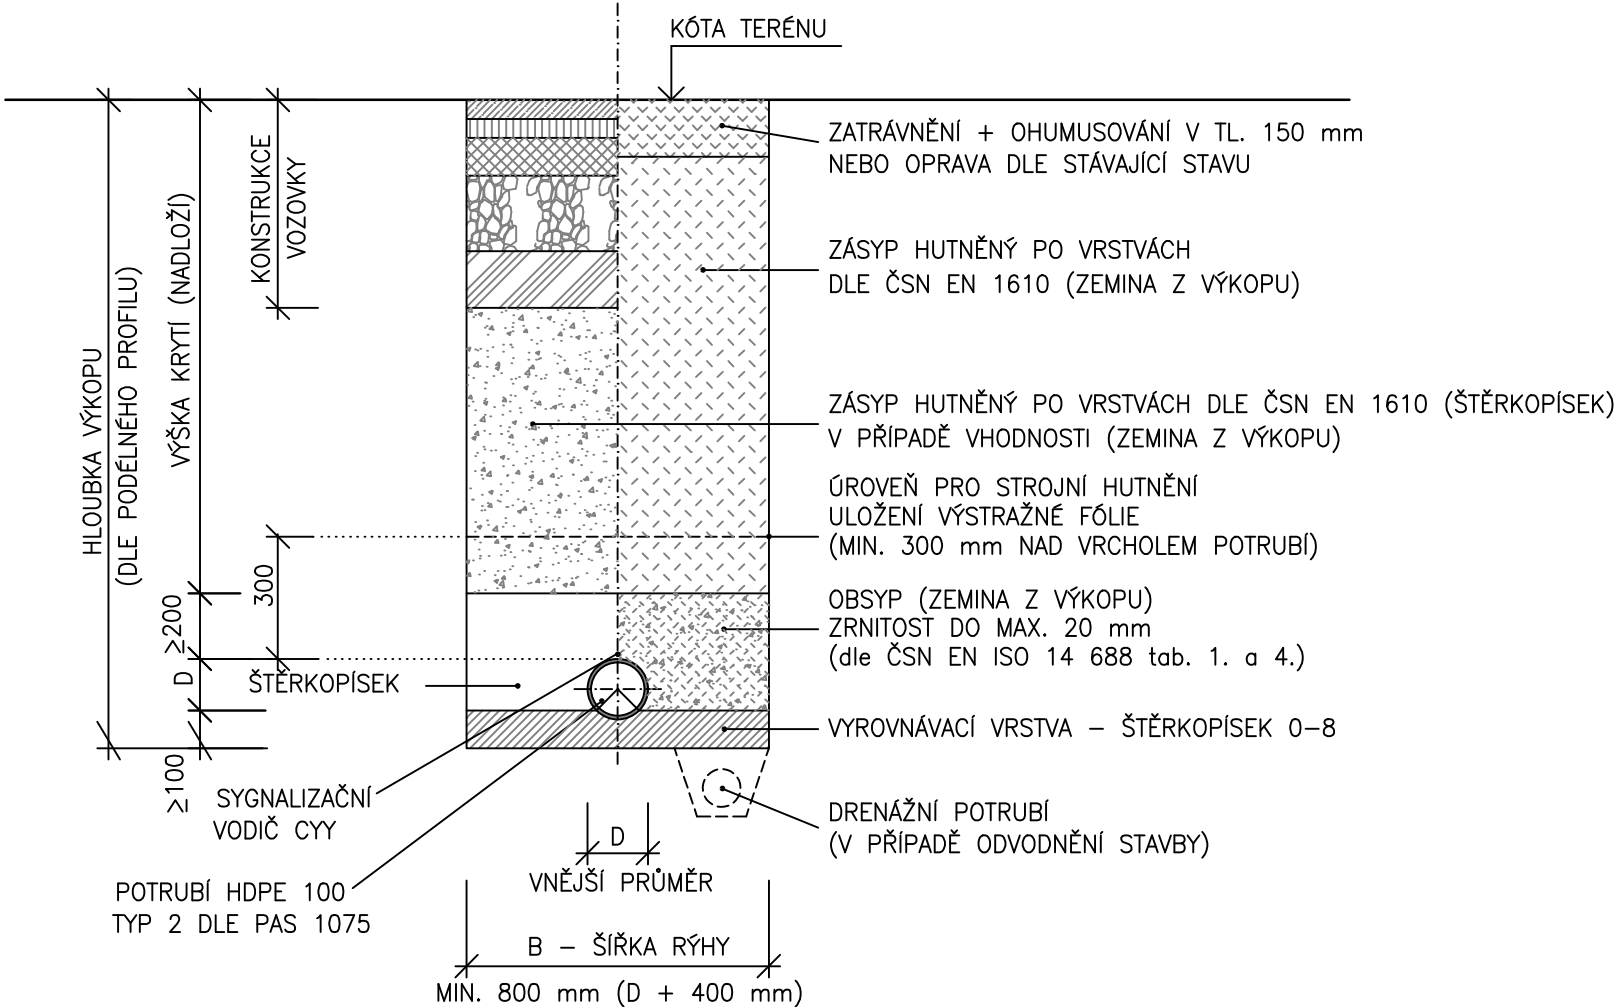

akce						
ZVÝŠENÍ KAPACITY PARKOVIŠŤ NA LETIŠTI KARLOVY VARY - II.etapa						
KÚ - Olšová vrata (663654)						
investor						
LETIŠTĚ KARLOVY VARY, s.r.o.						
K Letišti 132, 360 01 Karlovy Vary						
zhotovitel						
INVENTE, s.r.o.						
projektová a inženýrská kancelář pozemních a dopravních staveb						
370 04 České Budějovice 4, Žerotínova 483/1, tel/fax:387 200 425, invente@email.cz						
IČO: 25171232, DIČ: CZ25171232						
obsah						
D.1.3.2 OCHRANA SÍTÍ - VODOVOD, PŘELOŽKA VODOVODU SO313						
VZOROVÉ ULOŽENÍ VODOVODU HDPE						
navrhoval		konstrukce			 Jaroslav Pojar T:+420 723 884 920 Fr. Škroupa 1520/5, České Budějovice 6	
Jaroslav Pojar		Jaroslav Pojar				
VP(hip)	kreslil	číslo akce:		část	č.výkresu	paré
ng.arch.Václav Jankovec	Ing. Jan Dudík	datum: 7/2025				
schválil	kontrola	měřítko: 1:20				
ng.arch.Václav Jankovec	Ing.arch.Václav Jankovec	stupeň: DPS		D.1.3.2	04	