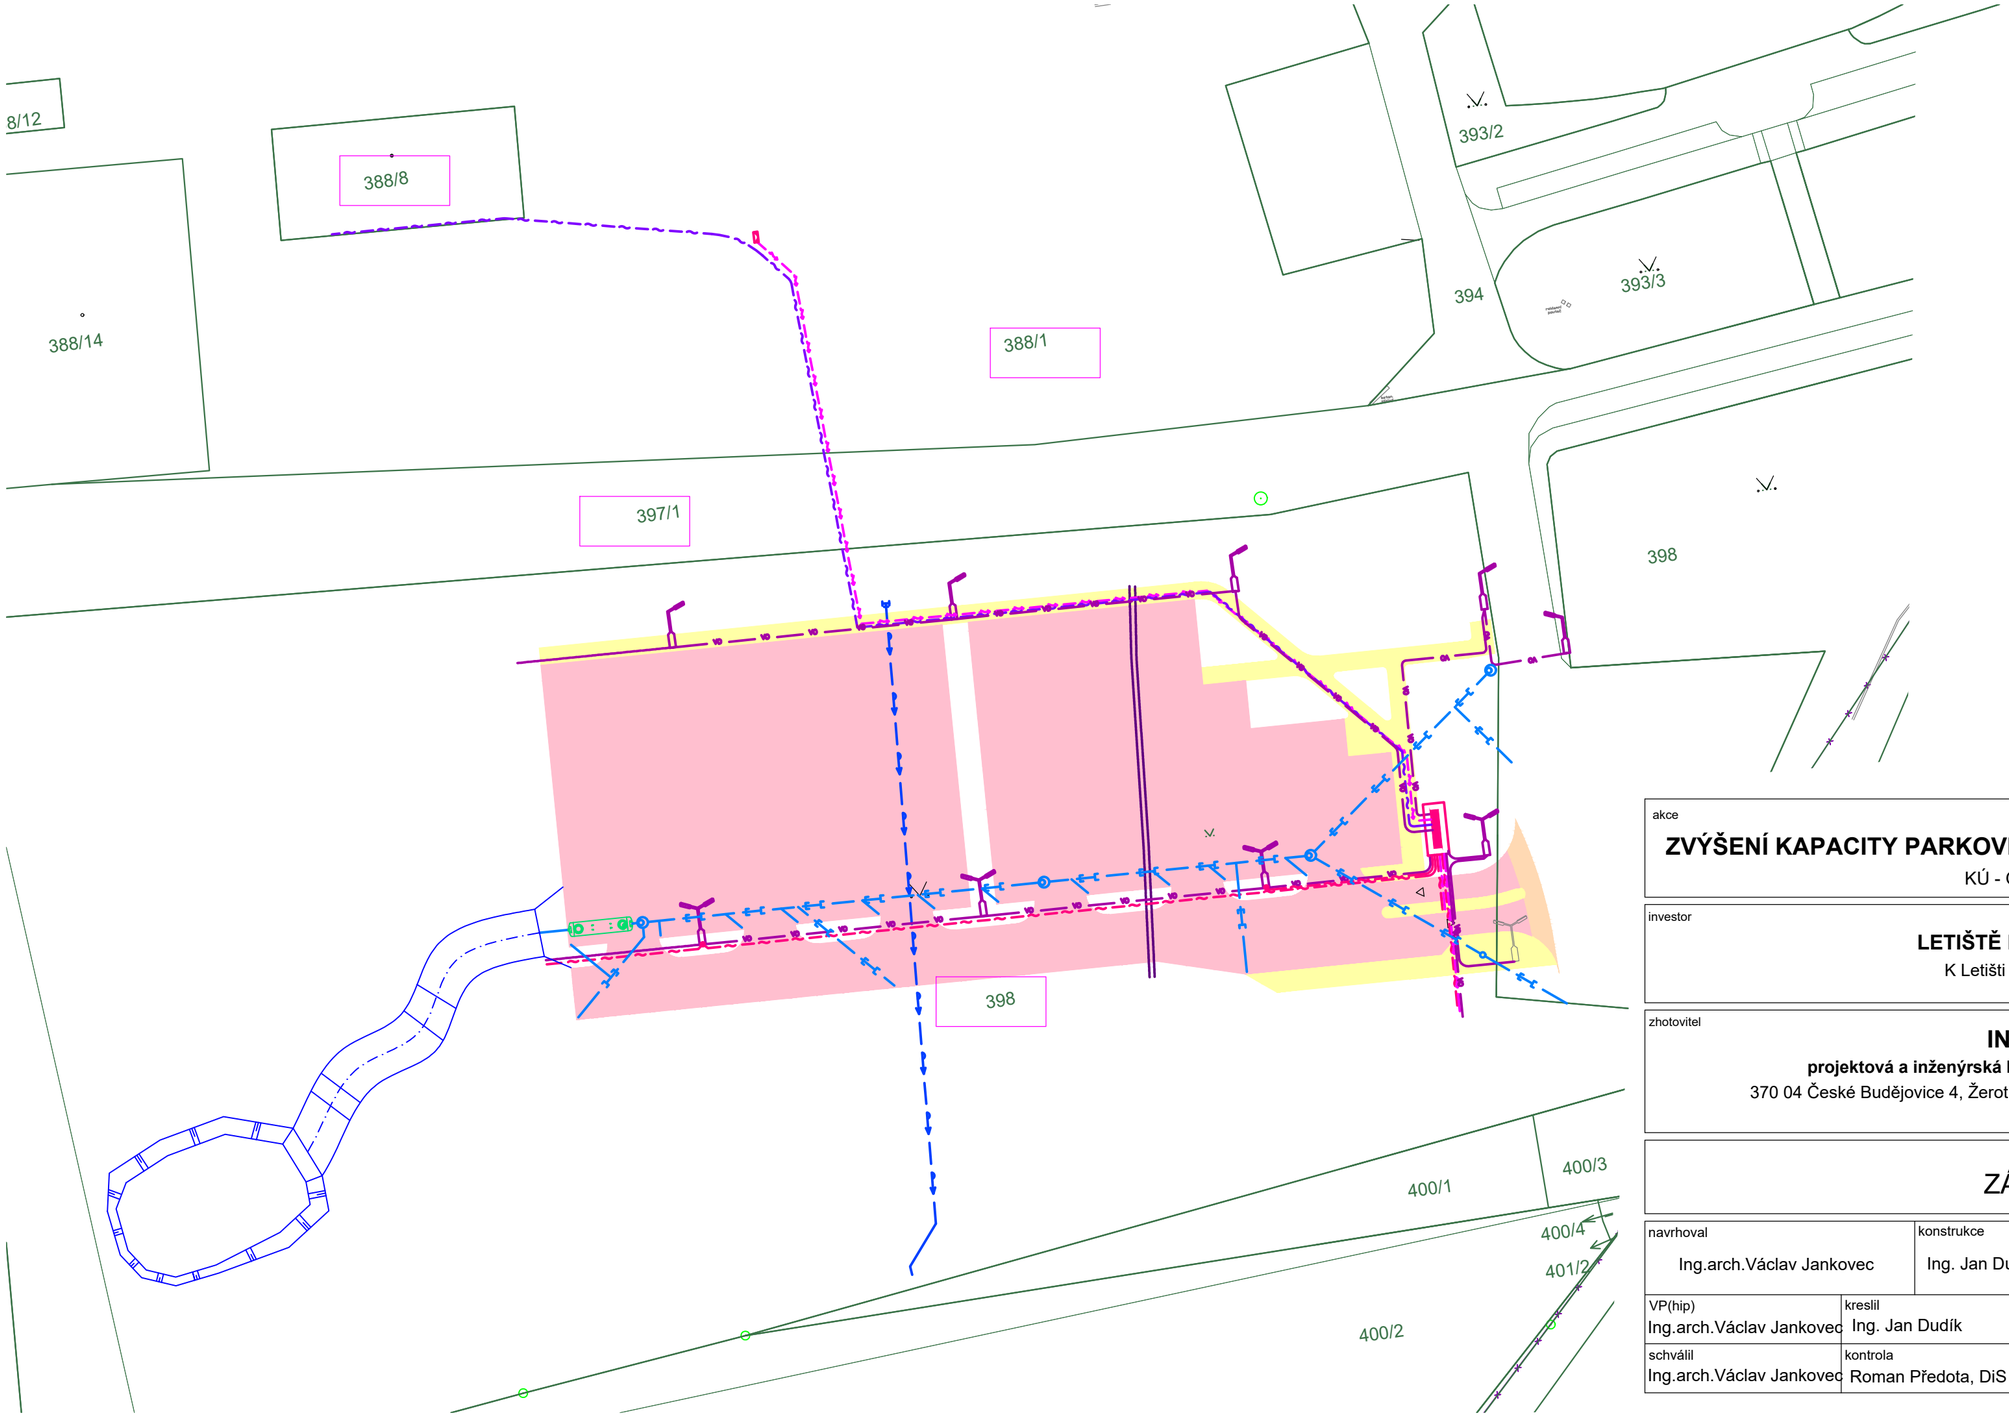

	Chráničky / ochrany	Nové
Kabel ŘLP		
Kabel sekundární rozvody		
Kabel NN ČEZ		
Kabel VO		
Kabel sdělovací metalický		
Vodovod		
Kanalizace dešťová		
Datové rozvody - parkoviště		

PLOCHY

- Asfaltová vozovka
- Chodníky
- Pojížděná dlažba

akce

ZVÝŠENÍ KAPACITY PARKOVIŠŤ NA LETIŠTI KARLOVY VARY - II.etapa

KÚ - Olšová vrata (663654)

investor

LETIŠTĚ KARLOVY VARY, s.r.o.

K Letišti 132, 360 01 Karlovy Vary

zhotovitel

INVENTE, s.r.o.

projektová a inženýrská kancelář pozemních a dopravních staveb

370 04 České Budějovice 4, Žerotínova 483/1, tel/fax:387 200 425, invente@email.cz

ZÁKRES V KN

navrhoval	konstrukce					
Ing.arch.Václav Jankovec	Ing. Jan Dudík					
VP(hip)	kreslil	číslo akce:				
Ing.arch.Václav Jankovec	Ing. Jan Dudík	datum:	7/2025	část	č.výkresu	paré
schválil	kontrola	měřítko:	1:500	C	2	
Ing.arch.Václav Jankovec	Roman Předota, DiS	stupeň:	DVSP			