

osvětlení a revitalizaci komunikací. Pro zásobování vodou bude přivedena pitná voda z Karlových Varů – Doubí. Splaškové vody budou PČSOV dopraveny do městské kanalizace Karlových Var, rovněž do čtvrti Doubí. Hloubky uložení sítí se pohybují od 0,8 do 4,9 m, nehlouběji bude založen objekt PČSOV, a to v hloubce cca 6,6 m pod terénem. Křížení navrhovaných IS s koryty vodních toků je navrženo protlakem s krytím 1,2 m pode dnem.

Členění PD na stavební objekty:

SO 01-1 Splašková kanalizace areálu – stoky (PP DN 250, 404 m, 12 ks šachet DN 1000, člení se na stoky A-1, A-2 a A-3), SO 01-2 Splašková kanalizace areálu – přípojky (přípojky od jednotlivých objektů, 21 přípojek, PP DN 150, 284 m, 15 ks šachet DN 600), SO 01-3 Tlaková kanalizace (odkanalizování tří nemovitostí u houpací lávky před volnočasovým areálem naproti Svatošským skalám. Jedná se o RD č.p. 50, restauraci Svatošské skály č.p. 48 a restauraci Jan Svatoš č.p. 49. PE100 RC d 50x4,6 SDR11, 355 m), SO 01-4 Tlaková přípojka Svatošské údolí – Doubí (PE100 RC d 90x8,2 SDR11, 2835 m), SO 01-5 Pneumatická čerpací stanice (prefabrikovaná betonová pneumatická ČSOV Gulliver)

SO 02-1 Dešťová kanalizace – stoky (svodné potrubí, vsakovací průlehy – rýhy č. 1 až 8, průlehy o rozměrech 5 x 2,5 x 1,5 m (d x š x h) budou do 2/3 zasypány štěrkem Ds 32-63, překryty geotextilií, ohumusovány a zatravněny, DK1 – z objektů č.e. 89, č.e. 91, č.e. 95 a č.e. 96, PP DN 250, 106 m, 9 ks šachet DN 600, DK2 - z objektů č.e. 90, č.e. 92, č.e. 94 a č.e. 97, PP DN 250, 84 m, 5 ks šachet DN 600, DK 3 – z objektu č.e. 98, PP DN 250, 29 m, 3 ks šachet DN 600, DK 4 – z objektu č.e. 99, PP DN 250, 15 m, 1 šachta DN 600, DK5 – z objektů č.e. 100, č.e. 101, a č.e. 104, PP DN 250, 57 m, 4 ks šachet DN 600, DK 6 - z objektů č.e. 102, č.e. 103 a č.e. 105, PP DN 250, 133,5 m, 7 ks šachet DN 600, DK7 - z objektu č.e. 105, PP DN 250, 29 m, 1 šachta DN 600, DK 8 – z parkoviště a z objektu č.e. 107, PP DN 250, 29 m, 1 šachta DN 600), SO 02-2 Dešťová kanalizace – přípojky (PP DN 150, 270 m, betonové žlabovky 96 m, 46 přípojek z toho 18 z objektů) SO 03-1 Vodovodní rozvody v areálu (souběhu se stokami splaškové kanalizace ve společném výkopu, PE100 RC d63x5,8 SDR11, 365 m, řady V-1 až V-4), SO 03-2 Vodovodní přípojky v areálu (18 objektů a bazén, celkem 19 přípojek, PE100 RC d32x3,0 SDR11, 289,4 m), SO 03-3 Vodovodní přípojka Doubí – Svatošské údolí (PE100 RC d 63x5,8 SDR11, 2244 m)

SO 04 Komunikace

SO 05-1 Rozvody NN, SO 05-2 Veřejné osvětlení, SO 05-3 Telekomunikace.

Pozemky dotčené stavbou v k. ú. Doubí u Karlových Var: Město Locket – p. č. 265/11 (lesní pozemek) / Statutární město Karlovy Vary – p. č. 510/4 (ost. plocha - silnice), 485/5 (ost. plocha – ost. komunikace), 601 (ost. plocha – ost. komunikace), 485/3 (ost. plocha – ost. komunikace) a 485/1 (ost. plocha – ost. komunikace).

Pozemky dotčené stavbou v k. ú. Údolí u Lokte: Město Locket – p. č. 392/13 (lesní pozemek), 392/8 (lesní pozemek), 392/2 (ost. plocha – silnice), 392/4 (lesní pozemek) / Karlovarský kraj – p. č. 402/1 (ost. plocha – sportoviště), 402/2 (ost. plocha – neplodná půda) / ČR – Lesy ČR – p. č. 419/3 (ost. plocha – ost. komunikace) / ČR – Povodí Ohře – p. č. 438 (vodní plocha – koryto vodního toku) / Statutární město Karlovy Vary – p. č. 392/3 (ost. plocha - silnice).

Pozemky POH dotčené stavbou: p. č. 438 v k. ú. Údolí u Lokte (vodovodní přípojka v délce 92,5 m, tlaková přípojka 28 m, tlaková kanalizace 1,5 m). Dle projektanta je dotčení pozemku způsobeno nesouladem skutečnosti a katastru, kdy přístupová cesta, do které jsou uvedené sítě uloženy, vede částečně v uvedeném pozemku.

Podklady ke stanovisku: DSJ - PROJEKTOVÉ PRÁCE 1. ETAPY REVITALIZACE VOLNOČASOVÉHO AREÁLU SVATOŠSKÉ ÚDOLÍ II (J. Korčmaroš, P. Janoušek, Ing. J. Šinták, 11/2023, 12/2024).

Předpoklad realizace: jaro 2026 – podzim 2027.

Provozování areálu je dáno rozhodnutím Správy CHKO Slavkovský les zn. 3725/01 ze dne 1. října 2001 ve znění rozhodnutí MŽP č.j. 520/25/02 ze dne 19. března 2007.

Investor: Karlovarský kraj.

HGR: 6112. ČHP: 1-13-01-1400. Vodní útvar povrchových vod: OHL_0380 - „Ohře od toku Svatava po tok Teplá“. Vodní útvar podzemních vod: 61120 - „Krystalinikum Slavkovského lesa“.

Ing. Václav Svejkovský
vedoucí odboru VR
podepsáno elektronicky

Rozdělovník

POh, s. p., závod Karlovy Vary (PoM)
POh, s. p., provoz Karlovy Vary
1123 3867 -855148, -1014361



Výpis usnesení

ze 30. jednání Rady Karlovarského kraje, které se uskutečnilo
dne 4. dubna 2025 v budově Krajského úřadu Karlovarského kraje
v době od 14:08 do 14:40 hodin

Karlovy Vary dne 22.04.2025

Bod jednání č. 6) Smlouva o budoucí smlouvě o zřízení věcného břemene - služebnosti inženýrské sítě na pozemku parc. č. 438 v k.ú. Údolí u Lokte, v majetku České republiky, s právem hospodařit s majetkem státu pro Povodí Ohře, státní podnik, ve prospěch Karlovarského kraje, v rámci akce: "Projektové práce I. etapy revitalizace volnočasového areálu Svatošské údolí II."

Rada Karlovarského kraje
usnesením č. RK 427/04/25

- **schvaluje** uzavření smlouvy o budoucí smlouvě o zřízení věcného břemene - služebnosti inženýrské sítě - vodovodní přípojka, tlaková přípojka a tlaková kanalizace na pozemku parc. č. 438 v k.ú. Údolí u Lokte, v majetku České republiky, s právem hospodařit s majetkem státu pro Povodí Ohře, státní podnik, ve prospěch Karlovarského kraje v rámci akce: "Projektové práce I. etapy revitalizace volnočasového areálu Svatošské údolí II.", mezi Povodím Ohře, státní podnik, se sídlem Bezručova 4219, 430 03 Chomutov, IČO 70889988 (jako stranou budoucí povinnou), a Karlovarským krajem, se sídlem Závodní 353/88, 360 06 Karlovy Vary, IČO 70891168 (jako stranou budoucí oprávněnou), dle návrhu v příloze č. 4

- **pověřuje** Ing. Erika Klimeše, člena rady, podpisem smlouvy o budoucí smlouvě o zřízení věcného břemene - služebnosti inženýrské sítě na pozemku parc. č. 438 v k.ú. Údolí u Lokte

Termín kontroly: červen 2025

Zodpovídá: Bc. Olga Vokáčová, vedoucí odboru správa majetku
Ing. Tomáš Brtek, vedoucí odboru investic

Petra Palusková v z.
vedoucí odboru vnitřních záležitostí

Za správnost výpisu: Mgr. Bc. Petra Kroupová

Ověření platnosti dokumentu

Dokument

Název souboru:	239-2025 SOBS_Povodí Ohře_služebnost IS_Svatošky.pdf
Verze PDF:	1.7
Velikost souboru:	1678085 B
Počet stránek dokumentu:	9
Počet podpisů:	2
Hash dokumentu (SHA-256):	098FE58CB19245AF3D9081C64B70ED9553AB5E9A234B62A2C66E6E6974E1FD56

Výsledek ověření dokumentu



Všechny přijatelné elektronické podpisy jsou platné. V době vytvoření podpisu nebyly elektronické certifikáty revokovány.

Protokol ověření dokumentu byl vytvořen: 25.04.2025 12:21:54

Tento protokol ověření dokumentu byl vytvořen kvalifikovaným poskytovatelem služeb vytvářejících důvěru - Software602 a.s. a službou SecuSign.

Podpisy v dokumentu byly ověřeny v souladu s eIDAS - Nařízením Evropského parlamentu a rady (EU) č. 910/2014 a zákonem 297/2016 Sb. O službách vytvářejících důvěru pro elektronické transakce.

Dokument je možné přijmout k dlouhodobému uchování pouze do **13.10.2030 12:49:27**. Aby bylo možné dokument uchovat i po tomto datu, musí být přidáno nové (archivní) razítko.

1) Podpis Ing. Erik Klimeš

Výsledek ověření:

Elektronický certifikát nebyl v okamžiku podepsání revokován nebo expirován a podpis je možné prohlásit za platný.
Po přidání tohoto podpisu v dokumentu nebyly provedeny změny, které by měly vliv na jeho vizuální podobu.

Ověřeno k: 25.04.2025 9:47:13 (Čas razítka)
Typ podpisu: Kvalifikovaný elektronický podpis (Uznávaný elektronický podpis podle zákona 297/2016 Sb.)

Detaily podpisu:

Formát podpisu: PAdES B-T (Baseline T)
Čas podpisu: 25.04.2025 9:47:03 (Čas pocházející z hodin na počítači autora podpisu)
Prodloužení možné do: 01.12.2030 7:20:09

Informace o certifikátu:

- Typ: kvalifikovaný certifikát pro elektronický podpis vydaný kvalifikovaným poskytovatelem služeb vydávání certifikátů
- Předmět: T=člen rady, SERIALNUMBER=P877935, G=Erik, SN=Klimeš, CN=Ing. Erik Klimeš, OU=4794, OU=Rada a ředitelka, O=Karlovarský kraj, OID.2.5.4.97=NTRCZ-70891168, C=CZ
- Vydavatel: CN=PostSignum Qualified CA 4, O="Česká pošta, s.p.", OID.2.5.4.97=NTRCZ-47114983, C=CZ
- Sériové číslo: 0166B428
- Platnost: 04.11.2024 13:17:23 - 24.11.2027 13:17:23
- Kontrola odvolání: On-line ověření stavu certifikátu (OCSP) ze 25.04.2025 12:21:04
 - Zdroj revokačních dat: Revokační data uložená v souboru
 - Kontrolní SHA256 otisk: 1557916C0BD40A32E40386970F71CB2A85F7C40E62A51E548F8BAD08A855930E
- Prohlášení vydavatele certifikátu:
 - Evropský kvalifikovaný certifikát (0.4.0.1862.1.1)
 - Certifikát je uložen na **kvalifikovaném prostředku** (QSCD) dle eIDAS - Nařízení Evropského parlamentu a rady (EU) č. 910/2014 (0.4.0.1862.1.4)
 - Zpráva pro uživatele (0.4.0.1862.1.5): https://www.postsignum.cz/pds/pds_en.pdf; https://www.postsignum.cz/pds/pds_cs.pdf
 - Typ certifikátu (0.4.0.1862.1.6): Certifikát pro elektronický podpis dle eIDAS - Nařízení Evropského parlamentu a rady (EU) č. 910/2014

Časové razítko: 25.04.2025 9:47:13

Výsledek ověření: Elektronický certifikát nebyl v okamžiku podepsání revokován nebo expirován a razítko je možné prohlásit za platné.
Typ razítka: Kvalifikované elektronické časové razítko
Formát razítka: Časové razítko z podpisu (v rámci PKCS7CMS_WITH_TST a CAdES-T a výše)

Informace o certifikátu časového razítka:

- Typ: kvalifikovaný certifikát pro elektronickou pečeť vydaný kvalifikovaným poskytovatelem služeb vydávání certifikátů

- Předmět: OID.2.5.4.97=NTRCZ-26439395, C=CZ, O="První certifikační autorita, a.s.", CN=I.CA Time Stamping Authority TSU1 10/2024
- Vydavatel: C=CZ, OID.2.5.4.97=NTRCZ-26439395, O="První certifikační autorita, a.s.", CN=I.CA TSA CA/RSA 06/2022
- Sériové číslo: 00BCF7F3
- Platnost: 23.10.2024 8:20:09 - 01.12.2030 7:20:09
- Kontrola odvolání: Seznam zneplatněných certifikátů (CRL) vydaný 25.04.2025 5:59:03
 - Zdroj revokačních dat: Úložiště kvalifikované služby SecuSign
 - Vydavatel: CN=I.CA TSA CA/RSA 06/2022, O=První certifikační autorita, a.s., 2.5.4.97=NTRCZ-26439395 C=CZ
 - Sériové číslo: 0C1E
 - Vydání následujícího seznamu: 26.04.2025 5:59:03
 - Kontrolní SHA256 otisk: 520E112896A1E823F373EC582813430DD65A37D609683E447A66256B703874B3
- Prohlášení vydavatele certifikátu:
 - Evropský kvalifikovaný certifikát (0.4.0.1862.1.1)
 - Zpráva pro uživatele (0.4.0.1862.1.5): <https://www.ica.cz/Zpravy-pro-uzivatele>; <https://www.ica.cz/PDS>
 - Typ certifikátu (0.4.0.1862.1.6): Certifikát pro elektronickou pečeť dle eIDAS - Nařízení Evropského parlamentu a rady (EU) č. 910/2014

2) Podpis Ing. Radek Jelínek

Výsledek ověření:

Elektronický certifikát nebyl v okamžiku podepsání revokovaný nebo expirovaný a podpis je možné prohlásit za platný. Po přidání tohoto podpisu v dokumentu nebyly provedeny změny, které by měly vliv na jeho vizuální podobu.

Ověřeno k: 25.04.2025 11:23:47 (Čas razítka)
 Typ podpisu: Kvalifikovaný elektronický podpis (Uznávaný elektronický podpis podle zákona 297/2016 Sb.)

Detaily podpisu:

Formát podpisu: PAdES B-T (Baseline T)
 Čas podpisu: 25.04.2025 11:23:39 (Čas pocházející z hodin na počítači autora podpisu)
 Prodloužení možné do: 13.10.2030 12:49:27

Informace o certifikátu:

- Typ: kvalifikovaný certifikát pro elektronický podpis vydaný kvalifikovaným poskytovatelem služeb vydávání certifikátů
- Předmět: T=ekonomický ředitel, SERIALNUMBER=P601691, G=Radek, SN=Jelínek, CN=Ing. Radek Jelínek, OU=90429, OU=ekonomický úsek, O="Povodí Ohře, státní podnik", OID.2.5.4.97=NTRCZ-70889988, C=CZ
- Vydavatel: CN=PostSignum Qualified CA 4, O="Česká pošta, s.p.", OID.2.5.4.97=NTRCZ-47114983, C=CZ
- Sériové číslo: 01643420
- Platnost: 08.07.2024 13:25:22 - 28.07.2027 13:25:22
- Kontrola odvolání: On-line ověření stavu certifikátu (OCSP) ze 25.04.2025 12:21:04
 - Zdroj revokačních dat: Revokační data uložena v souboru
 - Kontrolní SHA256 otisk: 0F19D304395CA9075098B332BE016D701E406E9F6240AD1186BBA6AEFAA46751
- Prohlášení vydavatele certifikátu:
 - Evropský kvalifikovaný certifikát (0.4.0.1862.1.1)
 - Certifikát je uložen na **kvalifikovaném prostředku** (QSCD) dle eIDAS - Nařízení Evropského parlamentu a rady (EU) č. 910/2014 (0.4.0.1862.1.4)
 - Zpráva pro uživatele (0.4.0.1862.1.5): https://www.postsignum.cz/pds/pds_en.pdf; https://www.postsignum.cz/pds/pds_cs.pdf
 - Typ certifikátu (0.4.0.1862.1.6): Certifikát pro elektronický podpis dle eIDAS - Nařízení Evropského parlamentu a rady (EU) č. 910/2014

Časové razítko: 25.04.2025 11:23:47


Výsledek ověření: Elektronický certifikát nebyl v okamžiku podepsání revokovaný nebo expirovaný a razítko je možné prohlásit za platné.
 Typ razítka: Kvalifikované elektronické časové razítko
 Formát razítka: Časové razítko z podpisu (v rámci PKCS7CMS_WITH_TST a CAdES-T a výše)

Informace o certifikátu časového razítka:

- Typ: kvalifikovaný certifikát pro elektronickou pečeť vydaný kvalifikovaným poskytovatelem služeb vydávání certifikátů
- Předmět: CN=PostSignum TSA - TSU 2, OU=Time Stamping Authority, O="Česká pošta, s.p.", OID.2.5.4.97=NTRCZ-47114983, C=CZ
- Vydavatel: CN=PostSignum Qualified CA 5, O="Česká pošta, s.p.", OID.2.5.4.97=NTRCZ-47114983, C=CZ
- Sériové číslo: 01409B10
- Platnost: 04.09.2024 12:49:27 - 13.10.2030 12:49:27
- Kontrola odvolání: Seznam zneplatněných certifikátů (CRL) vydaný 25.04.2025 9:27:34
 - Zdroj revokačních dat: Úložiště kvalifikované služby SecuSign
 - Vydavatel: C=CZ, 2.5.4.97=NTRCZ-47114983, O=Česká pošta, s.p., CN=PostSignum Qualified CA 5
 - Sériové číslo: 357D
 - Vydání následujícího seznamu: 26.04.2025 9:27:00
 - Kontrolní SHA256 otisk: 30CE656A1E93171EA0AF44D84C2CFFCB2B1A273D48497F5ADFB78F3C2B91E7B5
- Prohlášení vydavatele certifikátu:
 - Evropský kvalifikovaný certifikát (0.4.0.1862.1.1)
 - Zpráva pro uživatele (0.4.0.1862.1.5): https://www.postsignum.cz/pds/pdstsa_en.pdf; https://www.postsignum.cz/pds/pdstsa_cs.pdf
 - Typ certifikátu (0.4.0.1862.1.6): Certifikát pro elektronickou pečeť dle eIDAS - Nařízení Evropského parlamentu a rady (EU) č. 910/2014

LESY ČESKÉ REPUBLIKY, S. P., LESNÍ ZÁVOD KLADSKÁ

K Pramenům 217, 354 91 Lázně Kynžvart, tel. +420 956269111, lz9@lesy-cr.cz, ID DS:e8jcfns

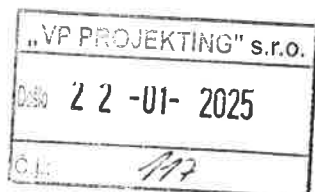


**Ing. Jan Šinták - I.P.R.E., projekční a
inženýrská kancelář
P.O.BOX 179
360 01 Karlovy Vary**

VÁŠ DOPIS ZN.	ČÍSLO JEDNACÍ LCR009/000081/2025	SPISOVÁ ZNAČKA	DATUM 6.1.2025
VYŘIZUJE Ing. Šoltysová	TELEFON 724 360 527	GSM 956 269 115	FAX E-MAIL miluse.soltysova@lesy-cr.cz

**Souhlas s umístěním a realizací stavby „Projektové práce 1. etapy revitalizace
volnočasového areálu Svatošské údolí II“**


Lesy České republiky, s.p., LZ Kladská jako subjekt práva hospodařit s majetkem ve vlastnictví ČR k pozemku parcelní číslo 419/3 k.ú. Údolí u Lokte (ostatní plocha – ostatní komunikace) v katastrálním území v okrese Sokolov souhlasí s umístěním a realizací stavby „Projektové práce 1. etapy revitalizace volnočasového areálu Svatošské údolí II“ dle přiložené projektové dokumentace v případě, že budou dodrženy následující podmínky:

- uložení sítí bude ochráněno takovým způsobem, aby byl umožněn běžný pohyb lesnické mechanizace na uvedeném pozemku
- po ukončení prací bude pozemek uveden do původního stavu
- na pozemcích s právem hospodařit pro LČR, s.p. nebudou ukládány žádné odpady a skladován žádný materiál
- jakékoli škody na majetku ČR s právem hospodařit pro LČR, s.p. vzniklé v souvislosti s realizací uvedené stavby budou vypořádány mezi investorem stavby a LČR, s.p., LZ Kladská.

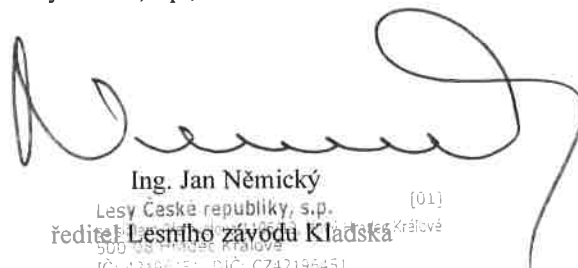
Ing. Jan Němický
Lesy České republiky, s.p.
ředitel Lesního závodu Kladská
500 08 Hradec Králové
IČ: 42196451, DIČ: CZ42196451
Lesní závod Kladská
K Pramenům 217, 354 91 Lázně Kynžvart

6-1-2025

Lesy České republiky, s.p.
 Husákovská 1108/19, 140 00 Praha 4-Křovice
 IČ: 42196451, DIČ: CZ42196451
 Lesní závod Kladsko
 K Plamennému 217, 354 01 Lázně Kynžvart.

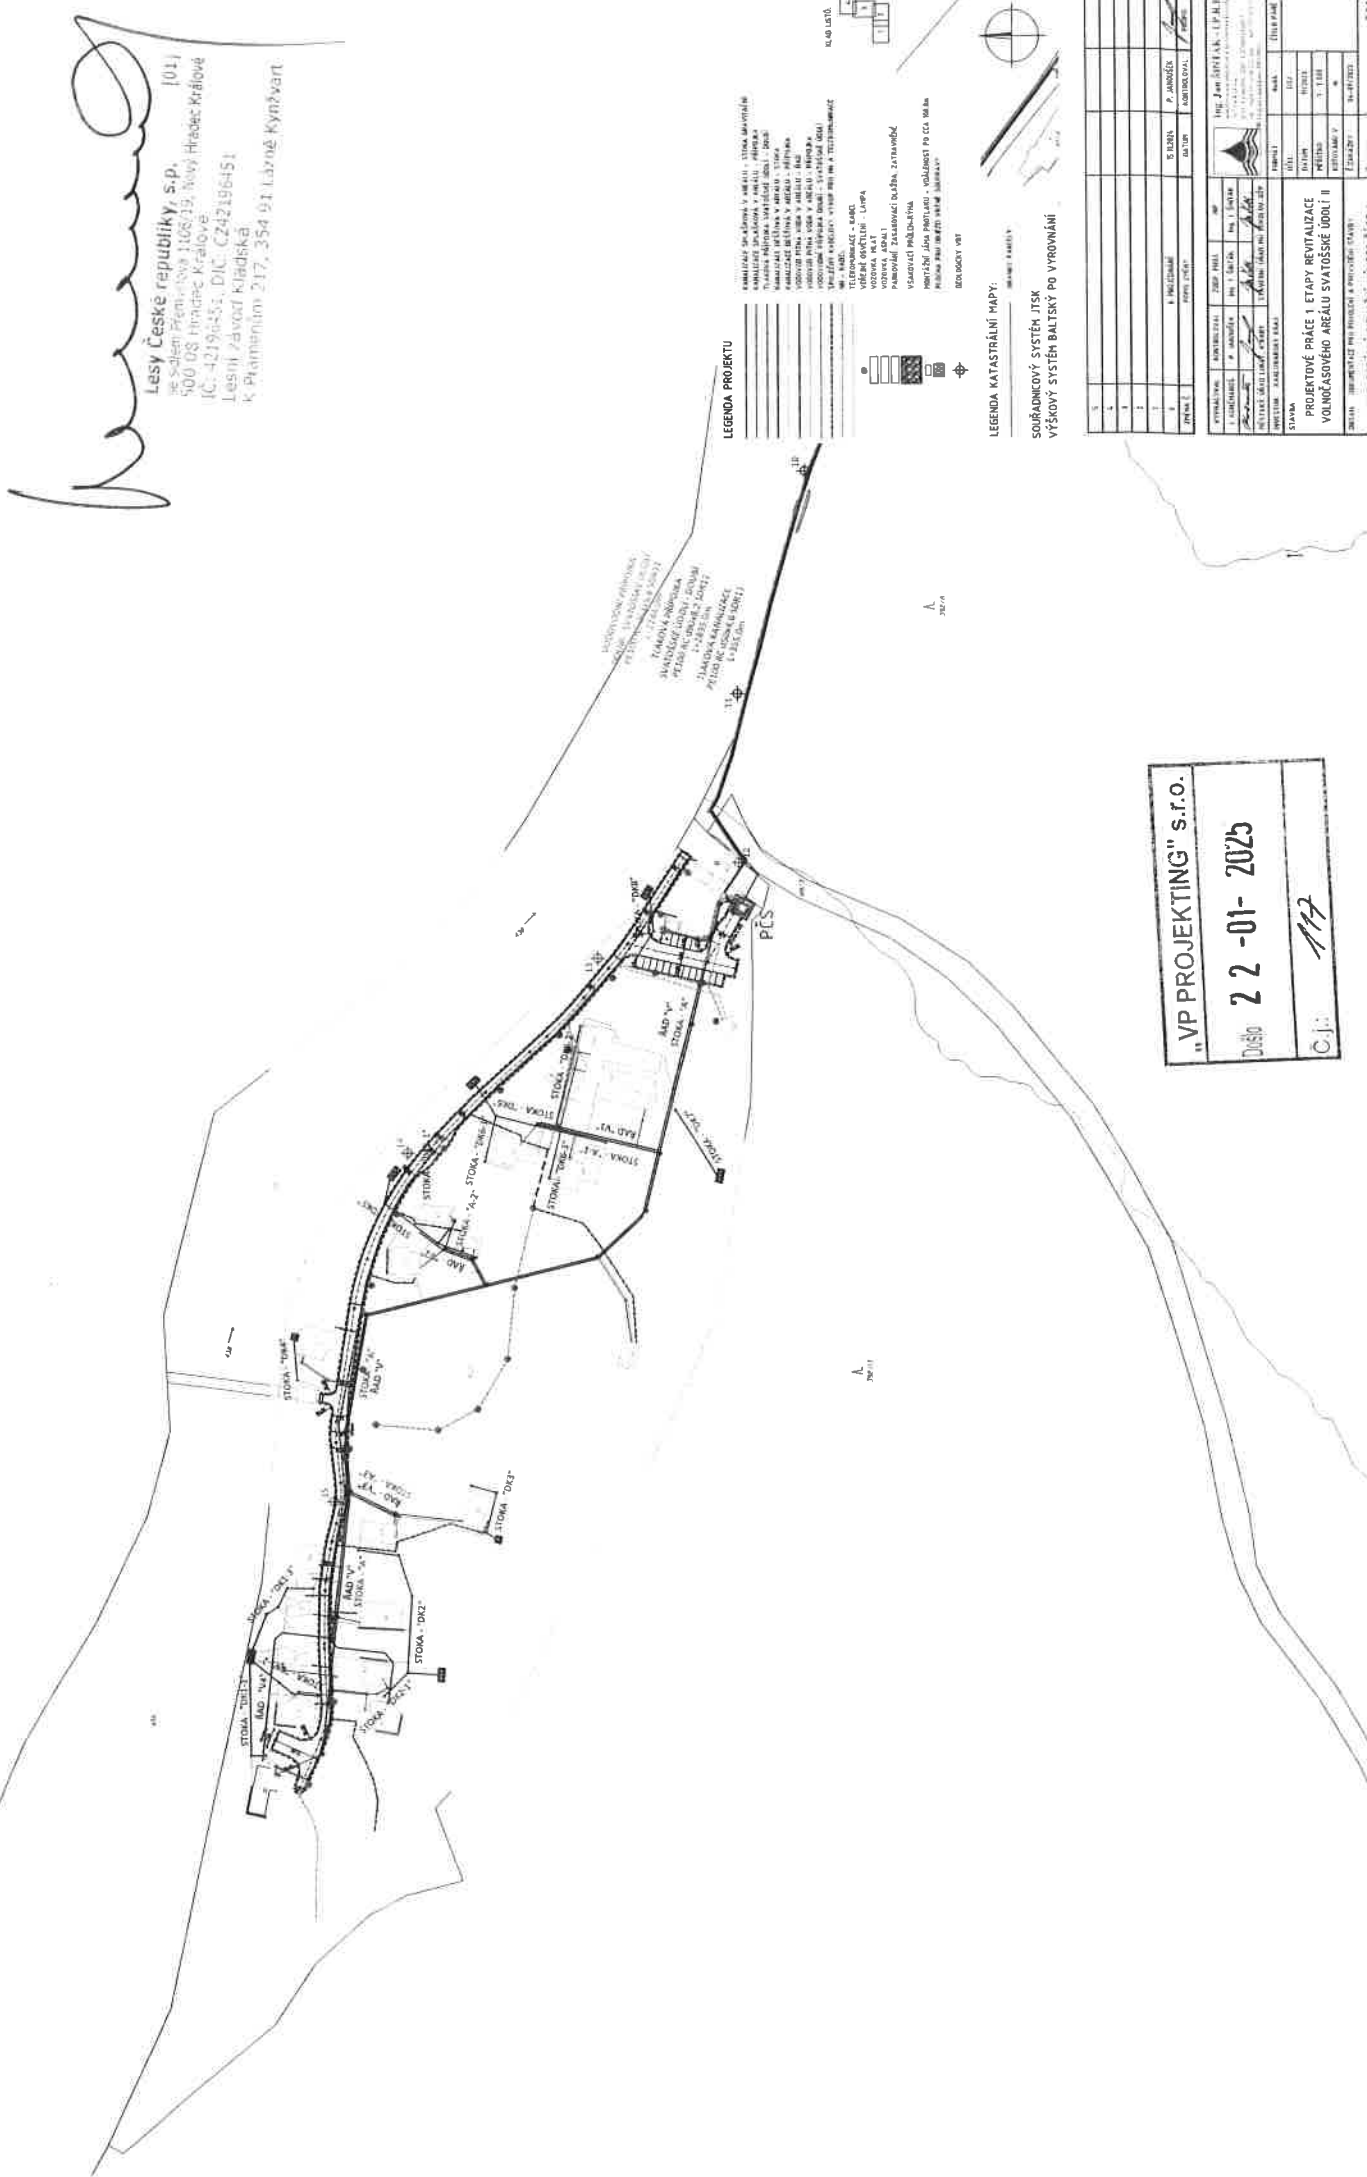

„VP PROJEKTING“ s.r.o.
Duško 22-01-2025
C.j.: 117

Dr. Vrbenského 2874/1, Teplice 415 01, tel. +420956956111, st956@lesycr.cz, ID DS: e8jcfns



- 5) V průběhu prací nedojde k znečištění vodního toku a stavební materiál, vzniklé odpady ani zemina z výkopu nebudou ukládány na březích. Budou zajištěny tak, aby nedošlo k jejich splachování do vodního toku v případě zvýšených průtoků či dešťových srážek. Břehy koryta vodního toku a pobřežní pozemky budou po skončení prací uvedeny do původního stavu.
- 6) Z provádění stavebních prací bude pořízena fotodokumentace (max. 2 ks, zvláště pak detaily způsobu uložení vedení v místě křížení toků), která bude poskytnuta zástupci LČR (tel.: 725 257 293).
- 7) Každé křížení vodního toku musí být alespoň na jednom z břehů označeno označníkem.
- 8) Správce toků není zodpovědný za škody na stavbách a zařízení způsobené vodním tokem, ani za škody způsobené stavbami a zařízením ve vodním toku, nebo za škody způsobené stavbami a zařízením na majetku a zdraví osob.
- 9) Vyjádření je vyjádřením úseku Vodního hospodářství LČR, s.p. V případě dotčení zájmů lesního hospodářství (zábor lesních pozemků, ochranné pásmo lesa) je nutno oslovit místně příslušnou Lesní správu (LS Horní Blatná).

Vyjádření správce toku se vydává s platností 2 let pro potřeby povolení záměru a nenahrazuje rozhodnutí ani opatření správních orgánů, jichž je zapotřebí pro povolení stavby.

Předmětem vyjádření je PD „Projektové práce 1. etapy revitalizace volnočasového areálu Svatošské údolí II“, která řeší revitalizaci volnočasového areálu v údolí Ohře (Svatošské skály). V rámci stavby budou dotčeny dva vodní toky v naší správě, jmenovitě PBP Ohře v ř. km 184,8 (čhp 1-13-01-1400-0-00, IDVT 10226774) a toku PBP Ohře v ř. km 184,5 (čhp 1-13-01-1400-0-00, IDVT 10233824). Konkrétně dojde k jejich křížení SO Tlaková kanalizace SO 01-3, Tlaková přípojka Svatošské údolí – Doubí SO 01-4 a Vodovodní přípojka Doubí – Svatošské údolí SO 03-3. Křížení je avrženo bezvýkopovou technologií v úrovni 1 m pod dnem koryta vodních toků. Pozemky ani stavby s právem hospodařit pro ST-OP Ohře nejsou dotčeny.

Ing. Martin Šultys




Digitální podpis:
23.06.2025 13:46:32

/ z. Šultys – zástupce vedoucího ST-OP Ohře

Ing. Pavel Mitura
vedoucí správy toků

Přílohy: situační zákresy, podélné řezy protlaků

Příloha č. 1: situační zákresy (dle CEVL)

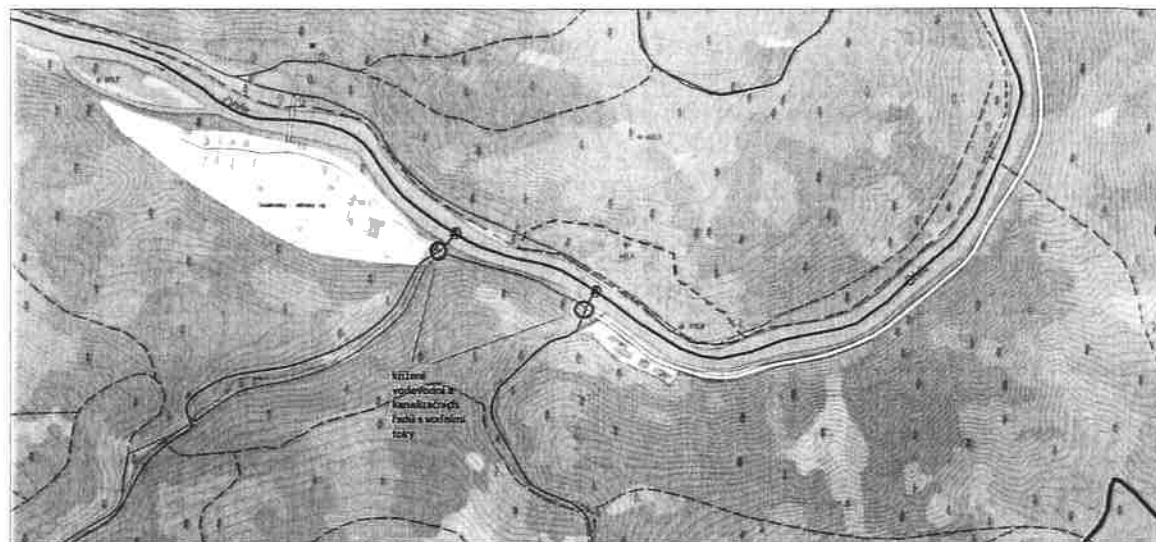

Příloha č. 2: podélný řez protlaků pro SO 01-3 (převzato z PD)


TLAKOVÁ KANALIZACE

KŘÍŽENÍ PBP OHŘE V Ř.KM 184,5

Měřítko 1:100/100

Legenda

— stávající stav

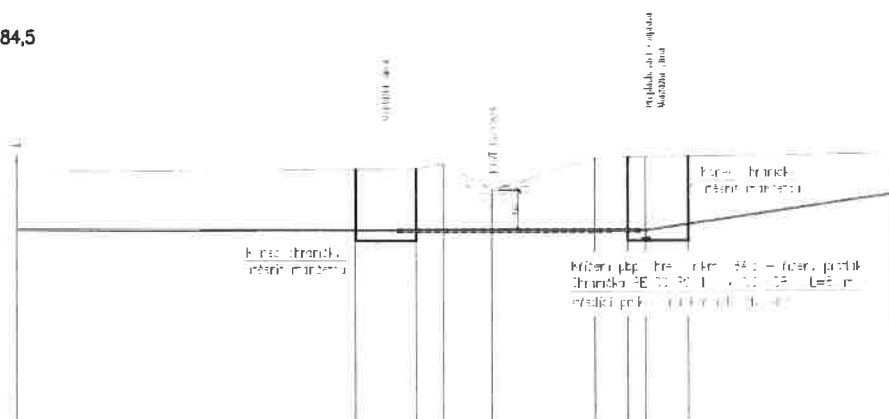


TLAKOVÁ KANALIZACE

KŘÍŽENÍ PBP OHŘE V Ř.KM 184,8

Měřítko 1:100/100

Legenda

— stávající stav

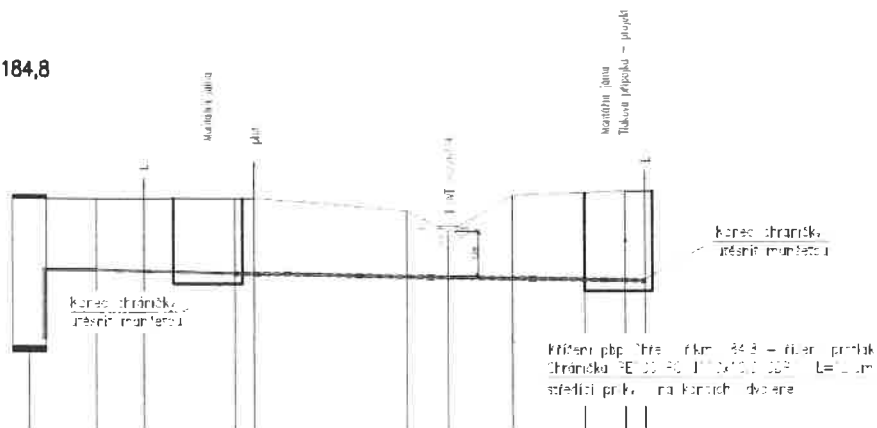

Lesy České republiky, s.p. se sídlem Přemyslova 1106/19, Nový Hradec Králové, Hradec Králové, PSČ 500 08

Spisová značka AXII 540 vedena u rejstříkového soudu v Hradci Králové IČ. 42196451, DIČ: CZ42196451

Lesy České republiky, s.p. jsou držitelem osvědčení o účasti v certifikaci lesů, logo PEFC :08-21-01, 0001, a certifikátu Co-C.


Státní podnik Lesy České republiky, s.p. zachovává nulovou toleranci k jakémukoli nelegálnímu jednání, dodržuje maximální transparentnost, egalitu, etiku a uplatňuje zásady Criminal Compliance Programu. www.lesy.cz/tbp/ / Probační kody a jednání zainteresované / vzhledem k Criminal Compliance Programem je možné takové jednání oznámit www.lesy.cz/tbp/

www.lesy.cz

Příloha č. 3: podélný řez protlaků pro SO 01-4 (převzato z PD)


TLAKOVÁ PŘÍPOJKA SVATOŠSKÉ ÚDOLÍ – DOUBÍ
KŘÍŽENÍ PBP OHŘE V Ř.KM 184,5
Měřítko 1:100/100

Legenda

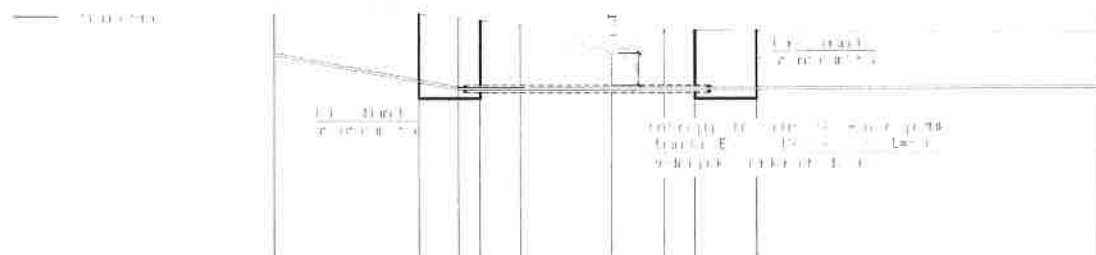

TLAKOVÁ PŘÍPOJKA SVATOŠSKÉ ÚDOLÍ – DOUBÍ
KŘÍŽENÍ PBP OHŘE V Ř.KM 184,8
Měřítko 1:100/100


Legenda

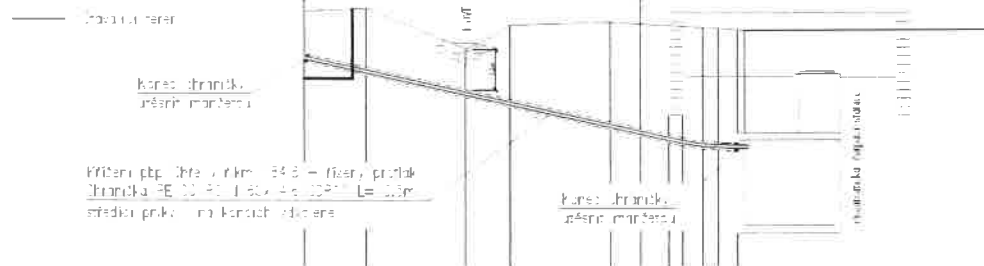

Příloha č. 4: podélný řez protlaků pro SO 03-3 (převzato z PD)

VODOVODNÍ PŘÍPOJKA DOUBÍ – SVATOŠSKÉ ÚDOLÍ
KŘÍŽENÍ PBP OHŘE V Ř.KM 184,5
Měřítko 1:100/100

Legenda

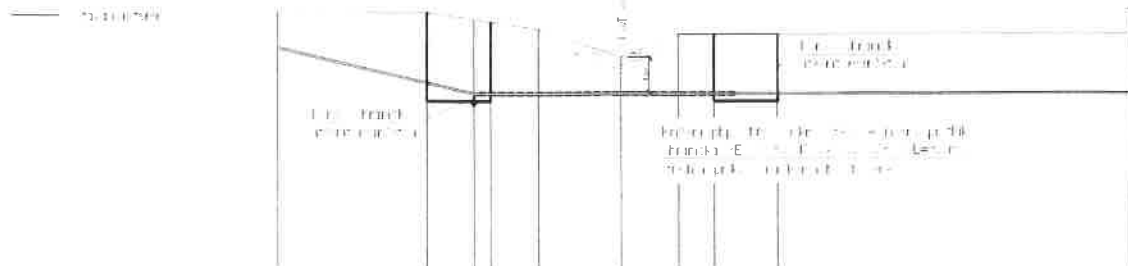


VODOVODNÍ PŘÍPOJKA DOUBÍ – SVATOŠSKÉ ÚDOÍ

KŘÍŽENÍ PBP OHŘE V Ř.KM 184,8

Měřítko 1:100/100

Legenda

— PBP OHŘE

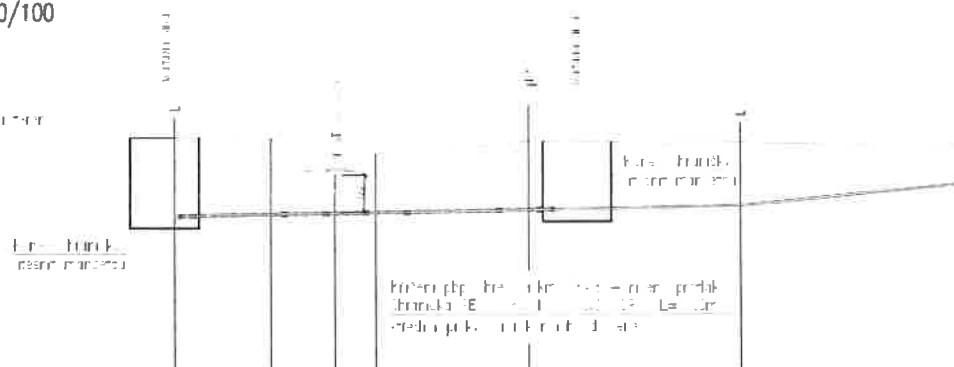





Doručenka datové zprávy

Předmět: ZKOPIROVANO/VYŘIZENO Projektové práce 1. etapy revitalizace
volnočasového areálu Svatošské údolí II - Žádost o stanovisko k PD

ID zprávy: 1542596109

Typ zprávy: Poštovní datová zpráva

Stav zprávy: Doručená

Datum a čas doručení: 24. 6. 2025 v 06:55:25

Ing. Jan ŠINTÁK - I.P.R.E.
24 -06- 2025
<i>560</i>

Odesílatel: Lesy České republiky, s.p., Přemyslova 1106/19, Nový Hradec Králové,
50008 Hradec Králové, CZ

ID schránky: e8jcfsn

Typ schránky: Právnícká osoba

Odesílající osoba: Spisová aplikace

Adresát: Jan Šinták - Ing. Jan Šinták, č.p. 2, 36001 Kolová, CZ

ID schránky: ccm3j2c

Typ schránky: Podnikající fyzická osoba

Zmocnění: Nežadáno

Naše čís. jednací: LCR956/002223/2025

Naše spisová zn.: LCR0026496/2025

Vaše čís. jednací: 1319/2024

Vaše spisová zn.: Nežadáno

K rukám: Nežadáno

Do vlastních rukou: Ano

Události zprávy:

23. 6. 2025 v 13:55:00 EV0: Datová zpráva byla podána.

23. 6. 2025 v 13:55:01 EV5: Datová zpráva byla dodána do datové schránky příjemce.

24. 6. 2025 v 06:55:25 EV11: Přihlásila se oprávněná osoba ve smyslu § 8, odst. 1 až 4 zákona
č. 300/2008 Sb., v platném znění. Datová zpráva je nyní doručena.
Případné dřívější datum doručení fikcí není dotčeno.



OBVODNÍ BÁŇSKÝ ÚŘAD PRO ÚZEMÍ KRAJE KARLOVARSKÉHO

BOŽENY NĚMCOVÉ 1932, 356 01 SOKOLOV



Ing. Jan Šinták – I.P.R.E.
P.O.BOX 179
360 01 KARLOVY VARY
IDDS: ccm3j2c

Váš dopis značky/ze dne

1467/2023

Naše značka

č.j. SBS 55528/2023/OBÚ-08
spis. zn. SZ SBS 54042/2023

Vyřizuje/linka

Ing. Nerad/352350748

V Sokolově dne

7. 12. 2023

Vyjádření ke stavbě „Projektové práce 1. etapy revitalizace volnočasového areálu Svatošské údolí II“

Obvodní báňský úřad pro území kraje Karlovarského obdržel dne 29. 11. 2023 Vaši žádost o naše vyjádření k výše uvedené stavbě.

Podle zaslaných údajů a podkladů, které má zdejší úřad k dispozici, leží dotčené území mimo chráněná ložisková území a stanovené dobývací prostory.


Z hlediska ust. § 19, odst. 1 zákona č. 44/1988 Sb., o ochraně a využití nerostného bohatství (horní zákon), ve znění pozdějších předpisů, nemá zdejší úřad k vydání rozhodnutí o umístění a povolení stavby žádné připomínky.

„otisk razítka“

Ing. Jiří Mašek
předseda úřadu

Doručenka datové zprávy

Předmět: Vyjádření - Projektové práce 1. etapy revitalizace volnočasového areálu Svatošské údolí II
ID zprávy: 1282921193
Typ zprávy: Veřejná datová zpráva
Stav zprávy: Doručená
Datum a čas doručení: 8. 12. 2023 v 09:39:08

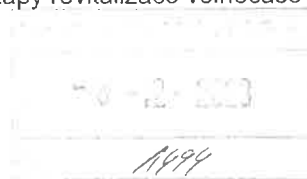

Odesílatel: Obvodní báňský úřad pro území kraje Karlovarského, Boženy Němcové 1932, 35601 Sokolov, CZ
ID schránky: 7nyadvn
Typ schránky: Orgán veřejné moci
Odesílající osoba: Pověřená osoba

Adresát: Jan Šinták - Ing. Jan Šinták, č.p. 2, 36001 Kolová, CZ
ID schránky: ccm3j2c
Typ schránky: Podnikající fyzická osoba

Zmocnění: 0/0 Sb. § - odst. - písm. -
Naše čís. jednací: SBS 55528/2023
Naše spisová zn.: SZ SBS 54042/2023/2
Vaše čís. jednací: Nezádáno
Vaše spisová zn.: Nezádáno
K rukám: Nezádáno
Do vlastních rukou: Ne
Zakázáno doručení fikcí: Ne

Události zprávy:

- 8. 12. 2023 v 08:14:44** EV0: Datová zpráva byla podána.
- 8. 12. 2023 v 08:14:45** EV5: Datová zpráva byla dodána do datové schránky příjemce. Je-li příjemcem datové zprávy orgán veřejné moci vystupující v postavení orgánu veřejné moci, byla datová zpráva tímto okamžikem doručena.
- 8. 12. 2023 v 09:39:08** EV12: Přihlásila se pověřená osoba s právem přístupu ke zprávě ve smyslu § 8, odst. 6 zákona č. 300/2008 Sb., v platném znění. Datová zpráva je nyní doručena. Případné dřívější datum doručení fikcí nebo doručení dodáním do schránky orgánu veřejné moci není dotčeno.



Česká geologická služba

Klárov 131/3, 118 21 Praha 1

28

Ing. Jan Šinták – I. P. R. E.
P. O. BOX 179
360 01 Karlovy Vary

Váš dopis zn. ze dne
29. 11. 2023

Naše značka
CGS500/23/5666/XI/1163

Vyřizuje
J. Šťávová

Praha dne
5. 12. 2023

Věc: Projektové práce I. etapy revitalizace volnočasového areálu Svatošské Údolí II

Česká geologická služba (ČGS), zřízená pro výkon státní geologické služby v souladu s ustanovením § 17, odst. 2 zákona č. 62/1988 Sb., o geologických pracích, ve znění pozdějších předpisů, obdržela dne 29. 11. 2023 Vaši žádost o vyjádření ke stavbě: Projektové práce I. etapy revitalizace volnočasového areálu Svatošské Údolí II. Po prostudování podkladů ČGS sděluje:

1. V zájmovém území nejsou evidována žádná výhradní ložiska nerostných surovin, jejichž ochranou a evidencí by byla pověřena ČGS (ve smyslu ustanovení § 8 zákona č. 44/1988 Sb., o ochraně a využití nerostného bohatství (horní zákon), ve znění pozdějších předpisů).
2. Rovněž se zde nenachází žádné území s předpokládanými výskyty ložisek, tj. s prognózními zdroji, jejichž ochranu by byly povinny zajistit orgány územního plánování a stavební úřady ve smyslu ustanovení § 13, odst. 1 zákona č. 62/1988 Sb., a § 15 horního zákona.
3. V zájmovém území není evidováno poddolované území.

Údaje o výhradních ložiskách, dobývacích prostorech, chráněných ložiskových územích, chráněných územích pro zvláštní zásahy do zemské kůry a poddolovaných územích včetně základních informací k jednotlivým objektům (tzv. signální údaje) jsou trvale přístupné na veřejných webových aplikacích ČGS (<http://www.geology.cz/extranet/mapy/mapy-online/mapove-aplikace>) Surovinový informační systém (SurlS) nebo **Vlivy důlní činnosti** - informace o poddolovaných územích.

S pozdravem

RNDr. Zdeňka Petáková
vedoucí odboru geologické prozkoumanosti

Digitálně podepsal RNDr. Zdeňka Petáková
Datum: 2023.12.05 15:04:45 +01'00'

Doručenka datové zprávy

Předmět: žádost o stanovisko z hlediska existence dobývacích prostorů,
ložiskových území a důlních děl: Projektové práce 1. etapy revitalizace
volnočasového areálu Svatošské údolí II, k.ú. Údolí u Lokte

ID zprávy: 1282353922

Typ zprávy: Veřejná datová zpráva

Stav zprávy: Doručená

Datum a čas doručení: 7. 12. 2023 v 11:36:26

Odesílatel: Česká geologická služba, Klárov 131/3, Malá Strana, 11800 Praha 1, CZ

ID schránky: siyhmun

Typ schránky: Orgán veřejné moci

Odesílající osoba: Spisová aplikace

Adresát: Jan Šinták - Ing. Jan Šinták, č.p. 2, 36001 Kolová, CZ

ID schránky: ccm3j2c

Typ schránky: Podnikající fyzická osoba

Zmocnění: Nežadáno

Naše čís. jednací: ČGS/500/23/5666

Naše spisová zn.: ZN/ČGS/2023/500/3496

Vaše čís. jednací: 1467/2023

Vaše spisová zn.: Nežadáno

K rukám: Nežadáno

Do vlastních rukou: Ne

Zakázáno doručení fikcí: Ne

Události zprávy:

- 7. 12. 2023 v 09:00:33** EV0: Datová zpráva byla podána.
- 7. 12. 2023 v 09:00:33** EV5: Datová zpráva byla dodána do datové schránky příjemce. Je-li příjemcem datové zprávy orgán veřejné moci vystupující v postavení orgánu veřejné moci, byla datová zpráva tímto okamžikem doručena.
- 7. 12. 2023 v 11:36:26** EV12: Přihlásila se pověřená osoba s právem přístupu ke zprávě ve smyslu § 8, odst. 6 zákona č. 300/2008 Sb., v platném znění. Datová zpráva je nyní doručena. Případné dřívější datum doručení fikcí nebo doručení dodáním do schránky orgánu veřejné moci není dotčeno.



DIAMO, státní podnik
odštěpný závod Správa uranových ložisek
28. října 184, Příbram VII
261 01 Příbram

29

Z-05-SI-SUL-05-01-01-02_8656



I. P. R. E.
Ing. Jan Šinták
P. O. BOX 179
360 01 Karlovy Vary

Vaše značka/ze dne
1467/2023

Naše značka
D300/09057/2023/OG

Vyřizuje/Tel./E-mail
Jindřich Račanský/318644215
racansky@diamo.cz

Příbram
2023-12-04

Svatošské údolí

Vážený pane inženýre,

k Vaší žádosti o vyjádření z hlediska poddolování k akci:

„Projektové práce 1. etapy revitalizace volnočasového areálu Svatošské údolí II“ dle situace v k. ú. Údolí u Lokte sdělujeme, že zájmová oblast není dotčena důlními díly vedenými ve správě DIAMO s. p. po bývalých uranových a rudných dolech a v této lokalitě nemáme vyhlášen dobývací prostor ani chráněné ložiskové území a žádné inženýrské sítě.

Nemáme námítky k udělení souhlasu k stavbě.

S pozdravem

DIAMO, státní podnik
odštěpný závod Správa uranových ložisek
28. října 184, Příbram VII
261 01 Příbram

Ing. Roman Kučera
vedoucí odd. geologického

DIAMO, státní podnik
Máchova 201, 471 27 Stráž pod Ralskem
DIAMO, státní podnik, odštěpný závod Správa uranových ložisek
28. října 184, Příbram VII, 261 01 Příbram

IČO 00002739
DIČ CZ00002739
Tel. +420 318 644 111
E-mail sul@diamo.cz

Obchodní rejstřík Krajský soud Ústí nad Labem
Oddíl A XVIII, vložka 520
Bankovní spojení: ČSOB, a. s.
č. ú. 8010-0404327843/0300



Doručenka datové zprávy

Předmět: Vyjádření - Projektové práce 1. etapy revitalizace volnočasového areálu Svatošské údolí II - k. ú. Údolí u Lokte
ID zprávy: 1280729124
Typ zprávy: Poštovní datová zpráva
Stav zprávy: Doručená
Datum a čas doručení: 4. 12. 2023 v 14:00:14

Odesílatel: DIAMO, státní podnik, Máchova 201, 47127 Stráž pod Ralskem, CZ
ID schránky: sjfywke
Typ schránky: Právnícká osoba
Odesílající osoba: Pověřená osoba

Adresát: Jan Šinták - Ing. Jan Šinták, č.p. 2, 36001 Kolová, CZ
ID schránky: ccm3j2c
Typ schránky: Podnikající fyzická osoba

Zmocnění: 0/0 Sb. § - odst. - písm. -
Naše čís. jednací: D300/09057/2023
Naše spisová zn.: Nezádáno
Vaše čís. jednací: Nezádáno
Vaše spisová zn.: Nezádáno
K rukám: Nezádáno
Do vlastních rukou: Ne

Události zprávy:

4. 12. 2023 v 13:35:01 EV0: Datová zpráva byla podána.
4. 12. 2023 v 13:35:01 EV5: Datová zpráva byla dodána do datové schránky příjemce.
4. 12. 2023 v 14:00:14 EV12: Přihlásila se pověřená osoba s právem přístupu ke zprávě ve smyslu § 8, odst. 6 zákona č. 300/2008 Sb., v platném znění. Datová zpráva je nyní doručena. Případné dřívější datum doručení fikcí není dotčeno.

Od: Projekční kancelář Ing. Skubalová <skubalovapk@skubalovapk.cz>
Odesláno: středa 18. prosince 2024 10:37
Komu: 'Iveta Kotíková'
Předmět: RE: Koordinace projektů - žádost
Přílohy: Svatosska_10_nádrž.dwg

Dobrý den,

zasílám situaci na ulici Svatošskou, kterou jsem zpracovávala. Myslím, že nedochází ke kolizi s Vaším projektem.

S pozdravem
Ing. Redmerová

Projekční kancelář
'ng. Daniela Škubalová
J Bachmače 29, 326 00 Plzeň
tel.: +420 377 455 842
ID datové schránky: xwjznjn
www.skubalovapk.cz

From: Iveta Kotíková <iveta.kotikova@sintak.cz>
Sent: Monday, December 16, 2024 11:44 AM
To: skubalovapk@skubalovapk.cz
Subject: Koordinace projektů - žádost
Importance: High

Dobrý den,

naše projekční kancelář připravuje projektovou dokumentaci akce „**Projektové práce 1. etapy revitalizace volnočasového areálu Svatošské údolí II**“.

Investor - Karlovarský kraj, Závodní 353/88, 360 06 Karlovy Vary.

Předmětem dokumentace je návrh technické infrastruktury volnočasového areálu Svatošské údolí II.

Účelem stavby je příprava inženýrských sítí a komunikací pro plánovaný rozvoj zájmového území volnočasového areálu.

Celá stavba zasahuje území dle 1. přílohy (včetně toho volnočasového areálu).

Město Karlovy Vary nás ve svém předběžném stanovisku informovalo o chystaném investičním záměru v ulicích Svatošská a U Dětské vesničky – viz 4. příloha, který zpracovala Vaše projekční kancelář.

Ve 2. a 3. příloze zasíláme koordinační výkres naší části projektu v uvedených ulicích – je možno nám prosím elektronicky (dwg, dgn) zaslat Váš projekt, abychom si mohli vložit do situací a vše zkoordinovat ?
Děkuji

S pozdravem

Iveta Kotíková