




Podrobný podélný profil: HLAVNÍ M 1:500/50
Rozsah: km 0,00000 - km 0,39519

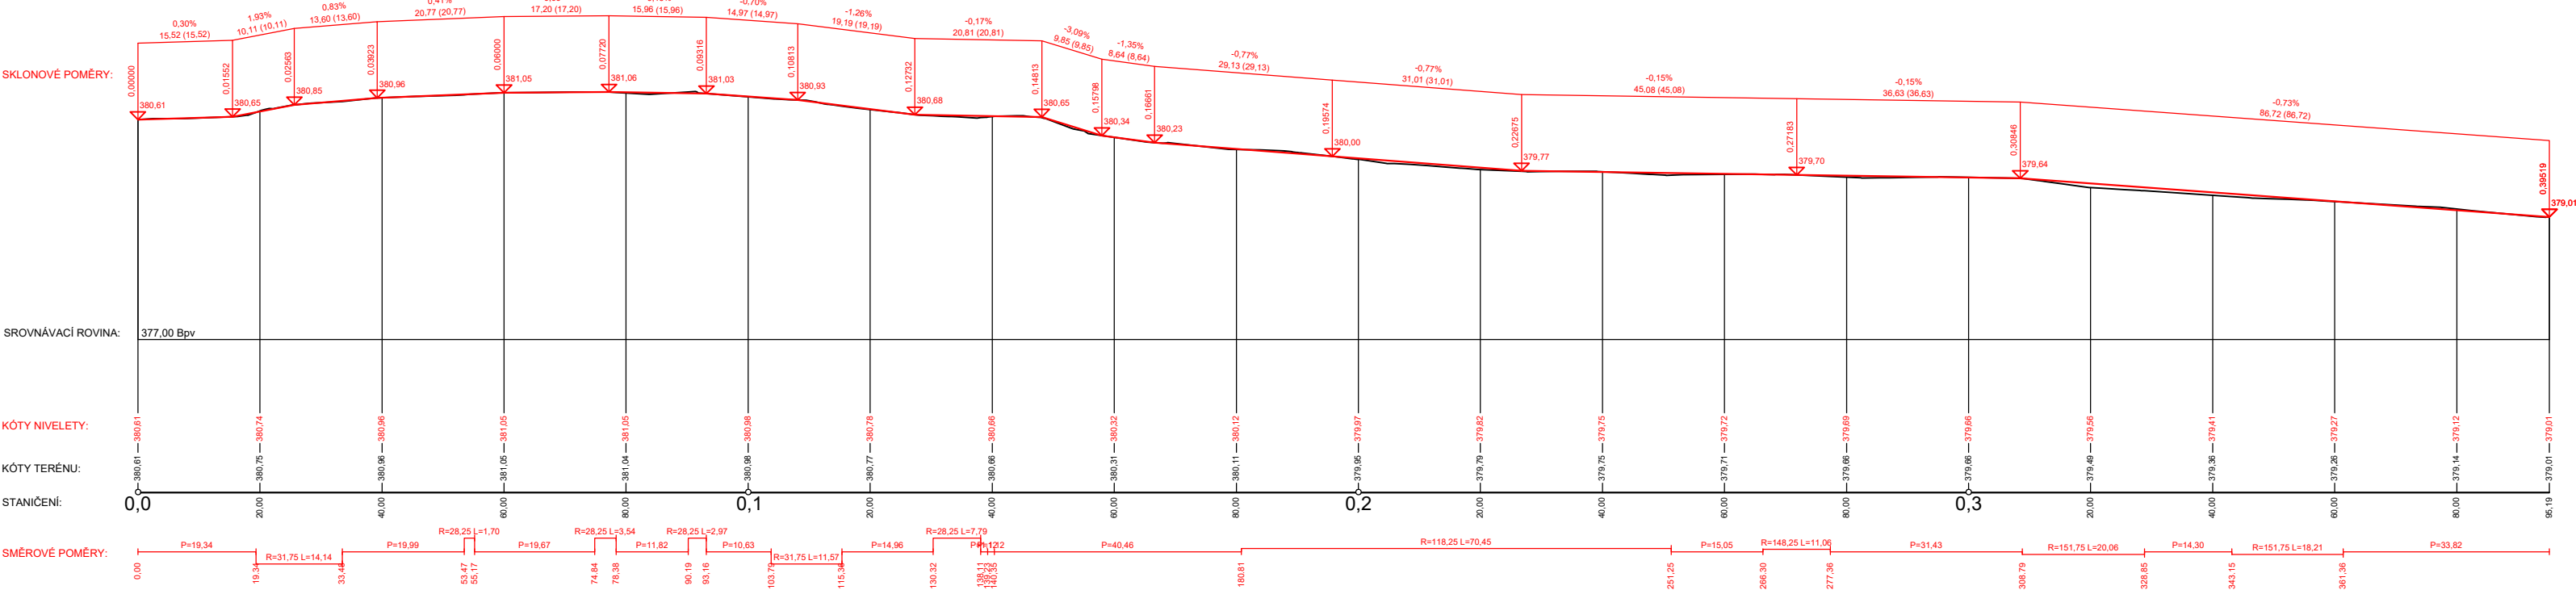




Podrobný podélný profil: PARKOVIŠTĚ M 1:500/50
Rozsah: km 0,00000 - km 0,04118

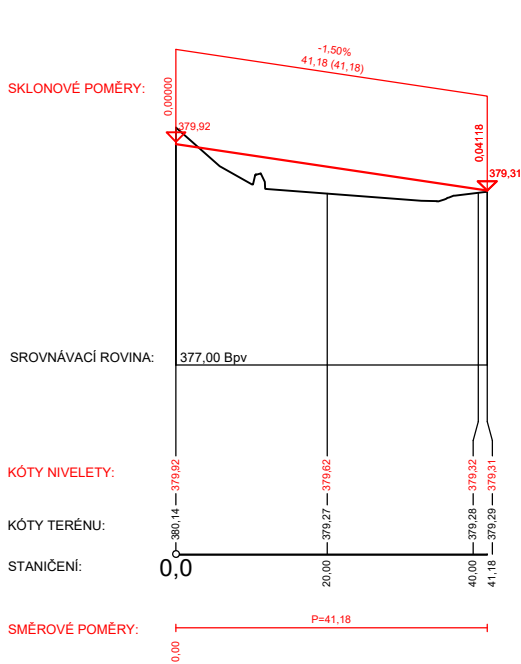

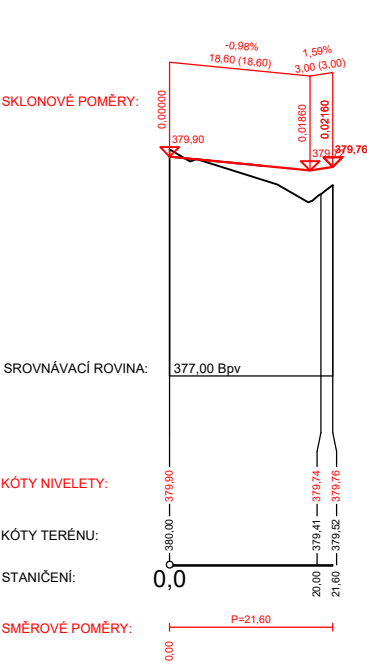Podrobný podélný profil: PČS-10 M 1:500/50
Rozsah: km 0,00000 - km 0,02160

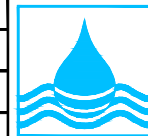

5				
4				
3				
2				
1	ČISTOPIS - PROVÁDĚNÍ STAVBY	1.7.2025	P. FOJT	
0	ČISTOPIS - POVOLENÍ STAVBY	26.3.2025	P. FOJT	
ZMĚNA Č.	POPIS ZMĚNY	DATUM	KONTRLOVAL	PODPIS

VYPRACOVAL	KONTRLOVAL	ZODP. PROJ.	HIP	 <div>Ing. Jan ŠINTÁK - I.P.R.E. autorizovaná projekční a inženýrská kancelář 362 14 Kolová 2 IČO: 11386096, DIČ: CZ5809181037 tel.: +420 353 228 222, fax.: +420 353 232 751 ® Držitel certifikátu ISO 9001</div>		
Ing. J. Čuřík	Ing. P. Fojt	Ing. J. ŠINTÁK	Ing. J. ŠINTÁK			
						
MĚSTSKÝ ÚŘAD LOKET, K.VARY		STAVEBNÍ ÚŘAD MÚ SOKOLOV-OŽP				
INVESTOR: KARLOVARSKÝ KRAJ				FORMÁT		ČÍSLO PARÉ
STAVBA: PROJEKTOVÉ PRÁCE 1.ETAPY REVITALIZACE VOLNOČASOVÉHO AREÁLU SVATOŠSKÉ ÚDOLÍ II				ÚČEL	DSJ	
				DATUM	11/2023	
				MĚŘÍTKO	1:500/50	
				KÓTOVÁNO V		
OBSAH: DOKUMENTACE PRO POVOLENÍ A PROVÁDĚNÍ STAVBY				Č.ZAKÁZKY	04-09/2023	D.1.1.04.3
				Č.VÝKRESU		
Podélné profily						