


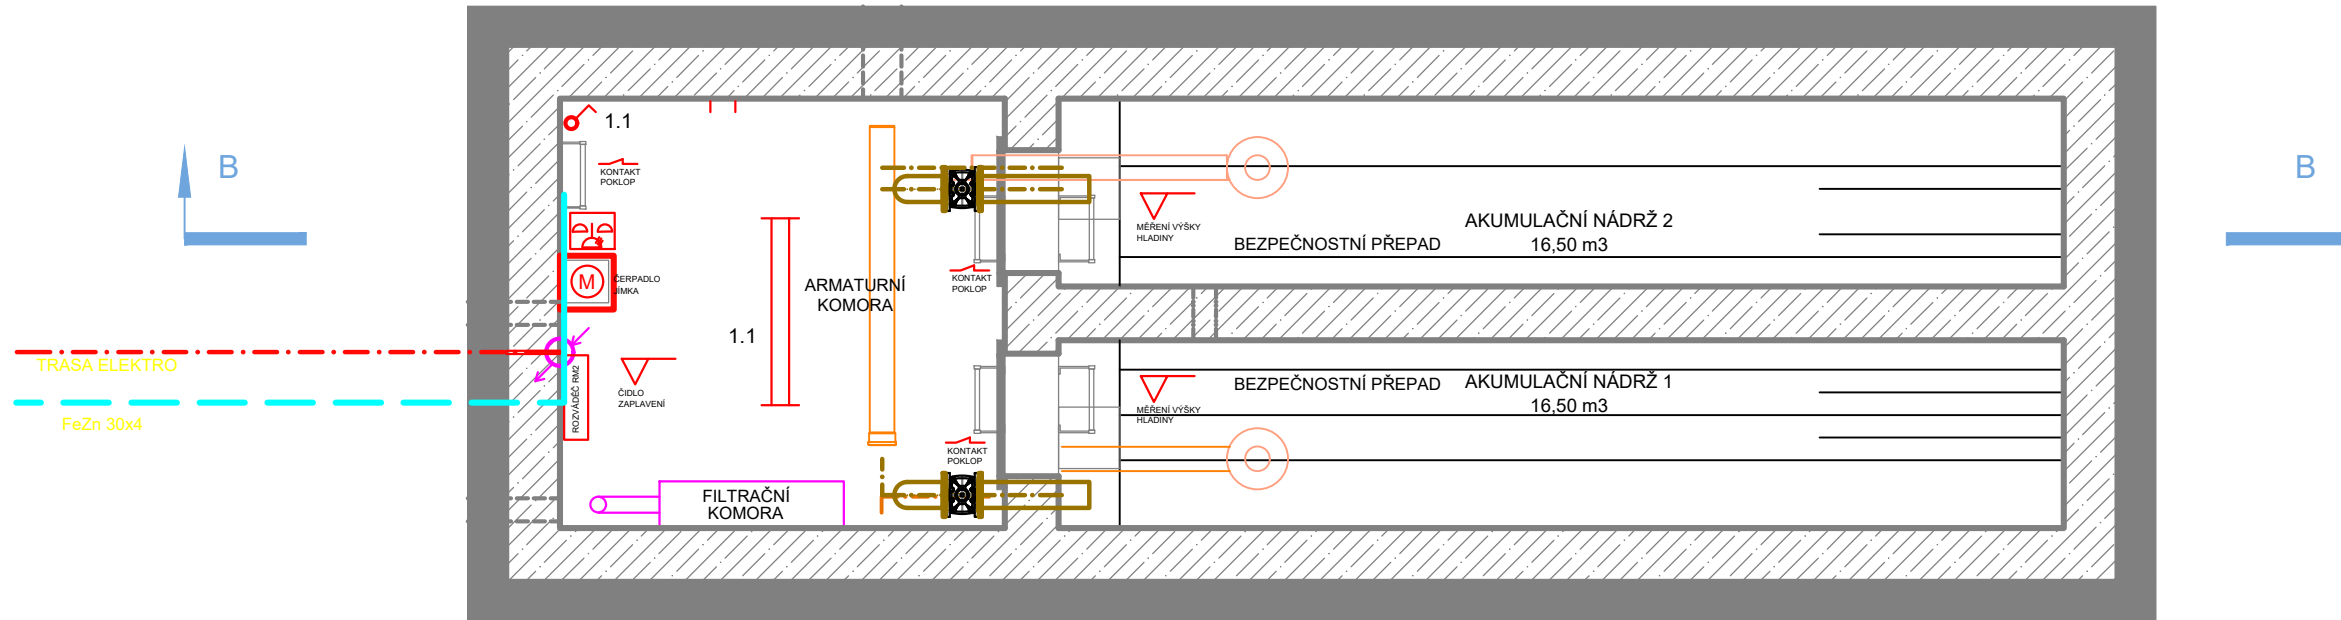


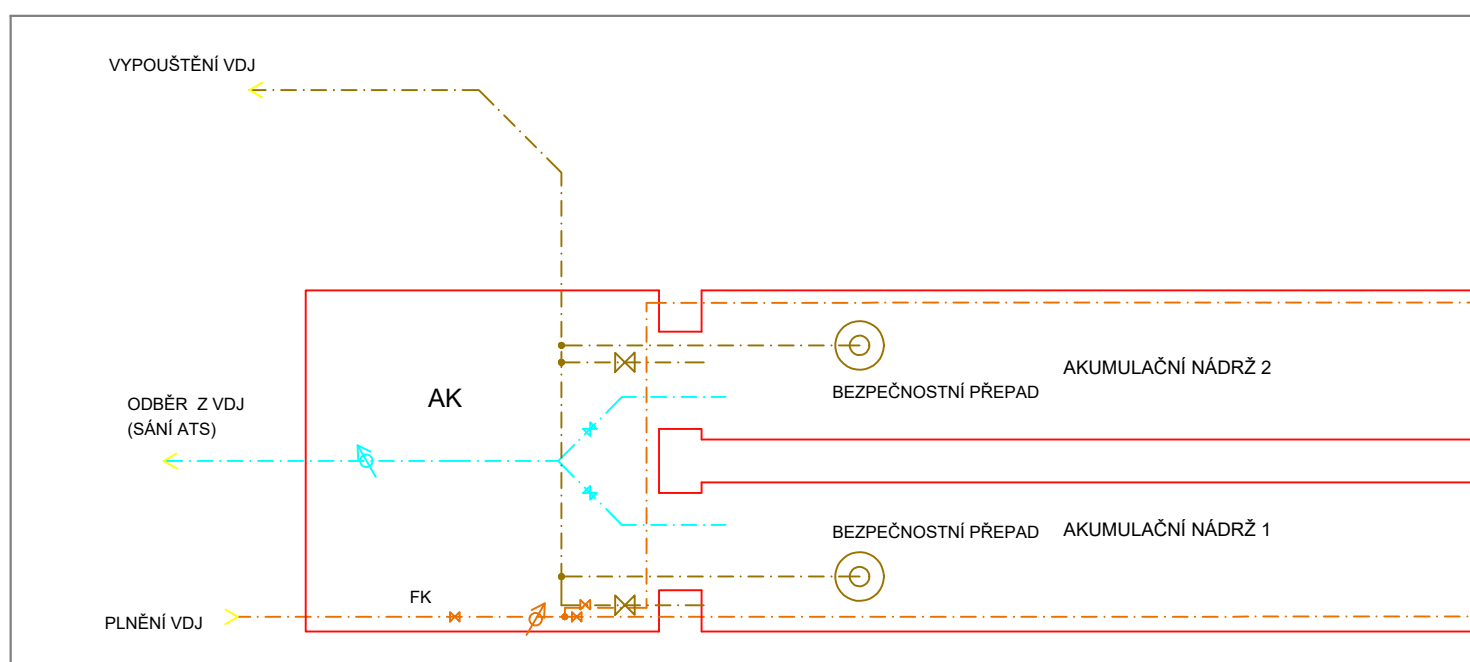


PŮDORYSNÝ ŘEZ A-A

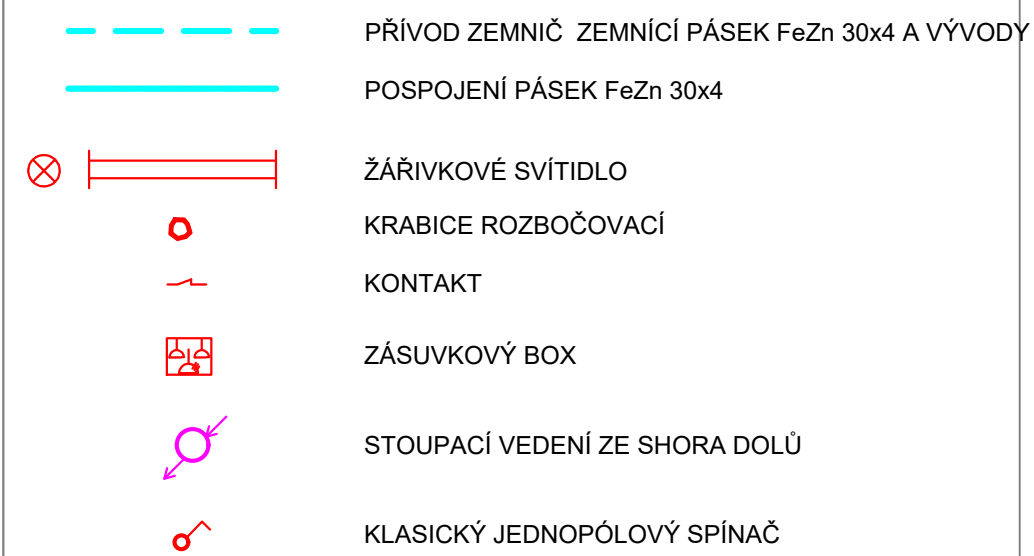

ŘEZ B-B

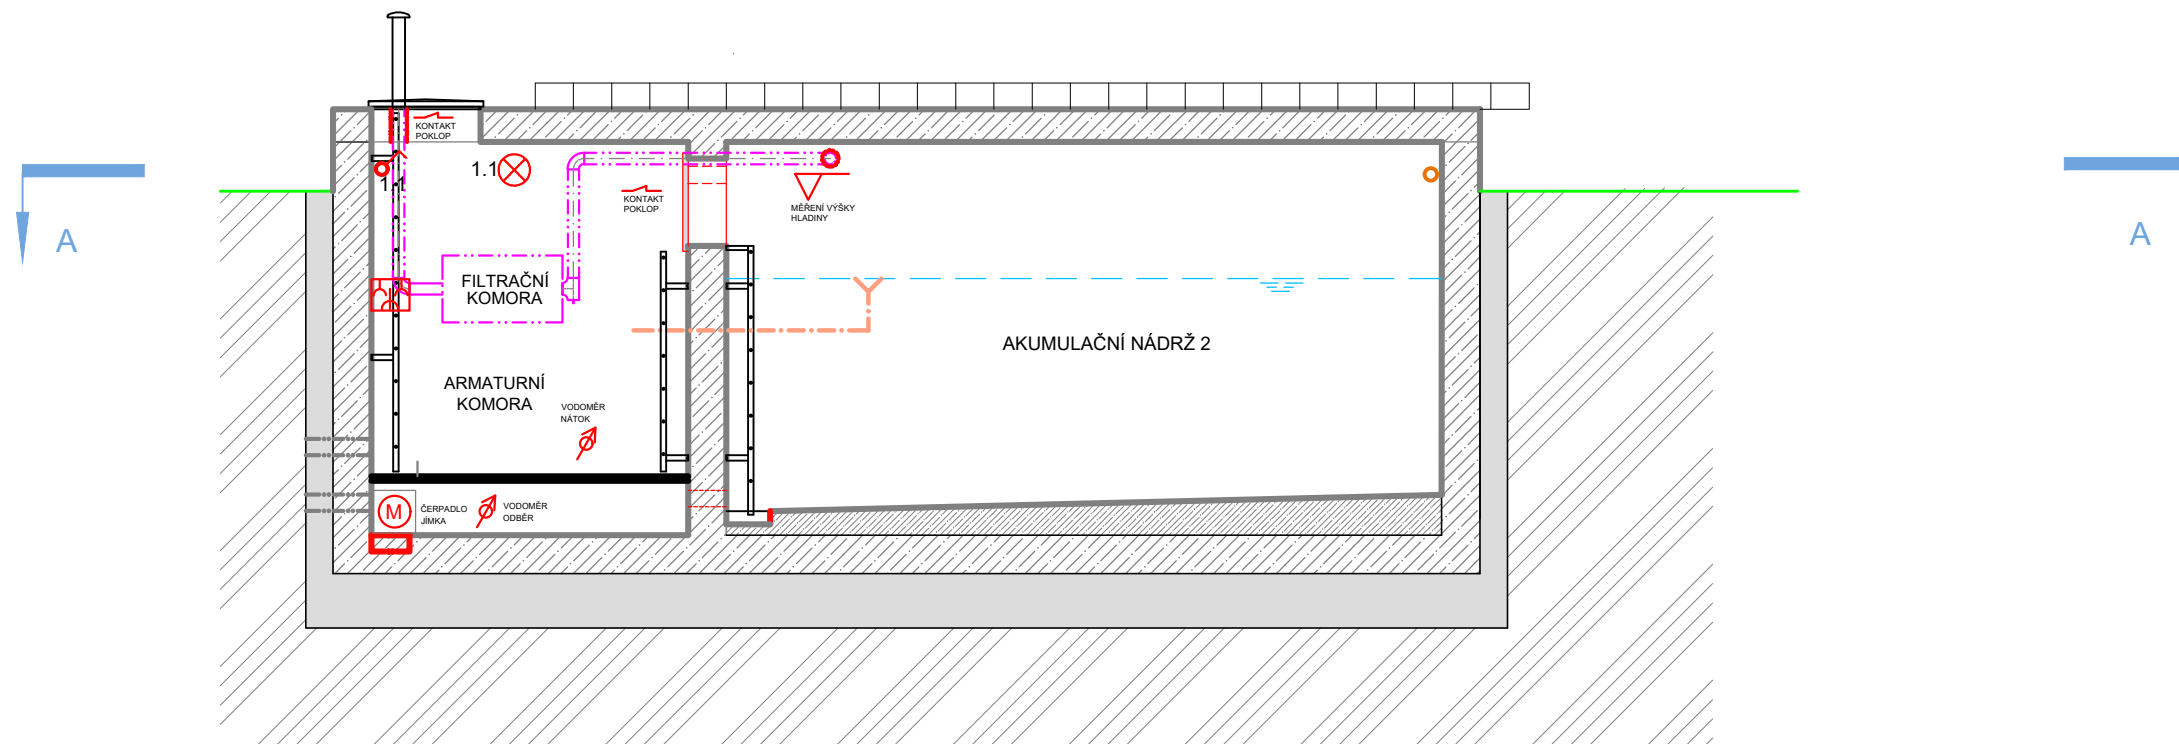

5				
4				
3				
2				
1	ČISTOPIS - PROVÁDĚNÍ STAVBY	1.7.2025	Ing. P. Kolouch	
0	ČISTOPIS - POVOLENÍ STAVBY	26.3.2025	Ing. P. Kolouch	
ZMĚNA Č.	POPIS ZMĚNY	DATUM	KONTROLOVAL	PODPIS

VYPRACOVAL	KONTROLOVAL	ZODP. PROJ.	HIP	 <div>Ing. Jan ŠINTÁK - I.P.R.E. autorizovaná projekčná a inžinierska kancelária 362 14 Kolárova IČO: 11336096, DIČ: CZ809181037 tel.: +420 353 228 222, fax.: +420 353 232 751 ® Držiteľ certifikátu ISO 9001</div>		
M. Sála	Ing. P.KOLOUCH	Ing. J. ŠINTÁK	Ing. J. ŠINTÁK			
<i>M. Sála</i>	<i>PK</i>	<i>Jan Šinták</i>	<i>Jan Šinták</i>			
MĚSTSKÝ ÚŘAD LOKET, K.VARY	STAVEBNÍ ÚŘAD MÚ SOKOLOV-OŽP					
INVESTOR: KARLOVARSKÝ KRAJ						
STAVBA:				FORMÁT	A2	ČÍSLO PARÉ
				ÚČEL	DSJ	
				DATUM	11/2023	
				MĚŘÍTKO	1 : 50	
				KÓTOVÁNÍ V	mm	
OBSAH: DOKUMENTACE PRO POVOLENÍ A PROVÁDĚNÍ STAVBY				Č. ZAKÁZKY	04-09/2023	
SO 05-1 - Rozvody NN v areálu - dispozice vodojem				Ě VÝKRESU	D.1.1.05.1.26	