


KONSTRUKCE MLATOVÉ CESTY:

100 MPa ▼	Mlatová krytová vrstva	40mm
70 MPa ▼	Mlatová dynamická vrstva	60mm
45 MPa ▼	ŠD _A	150mm ČSN EN 13 285
	min. ŠD _A	150mm ČSN EN 13 285
	Separační geotextílie	
	CELKEM	400mm

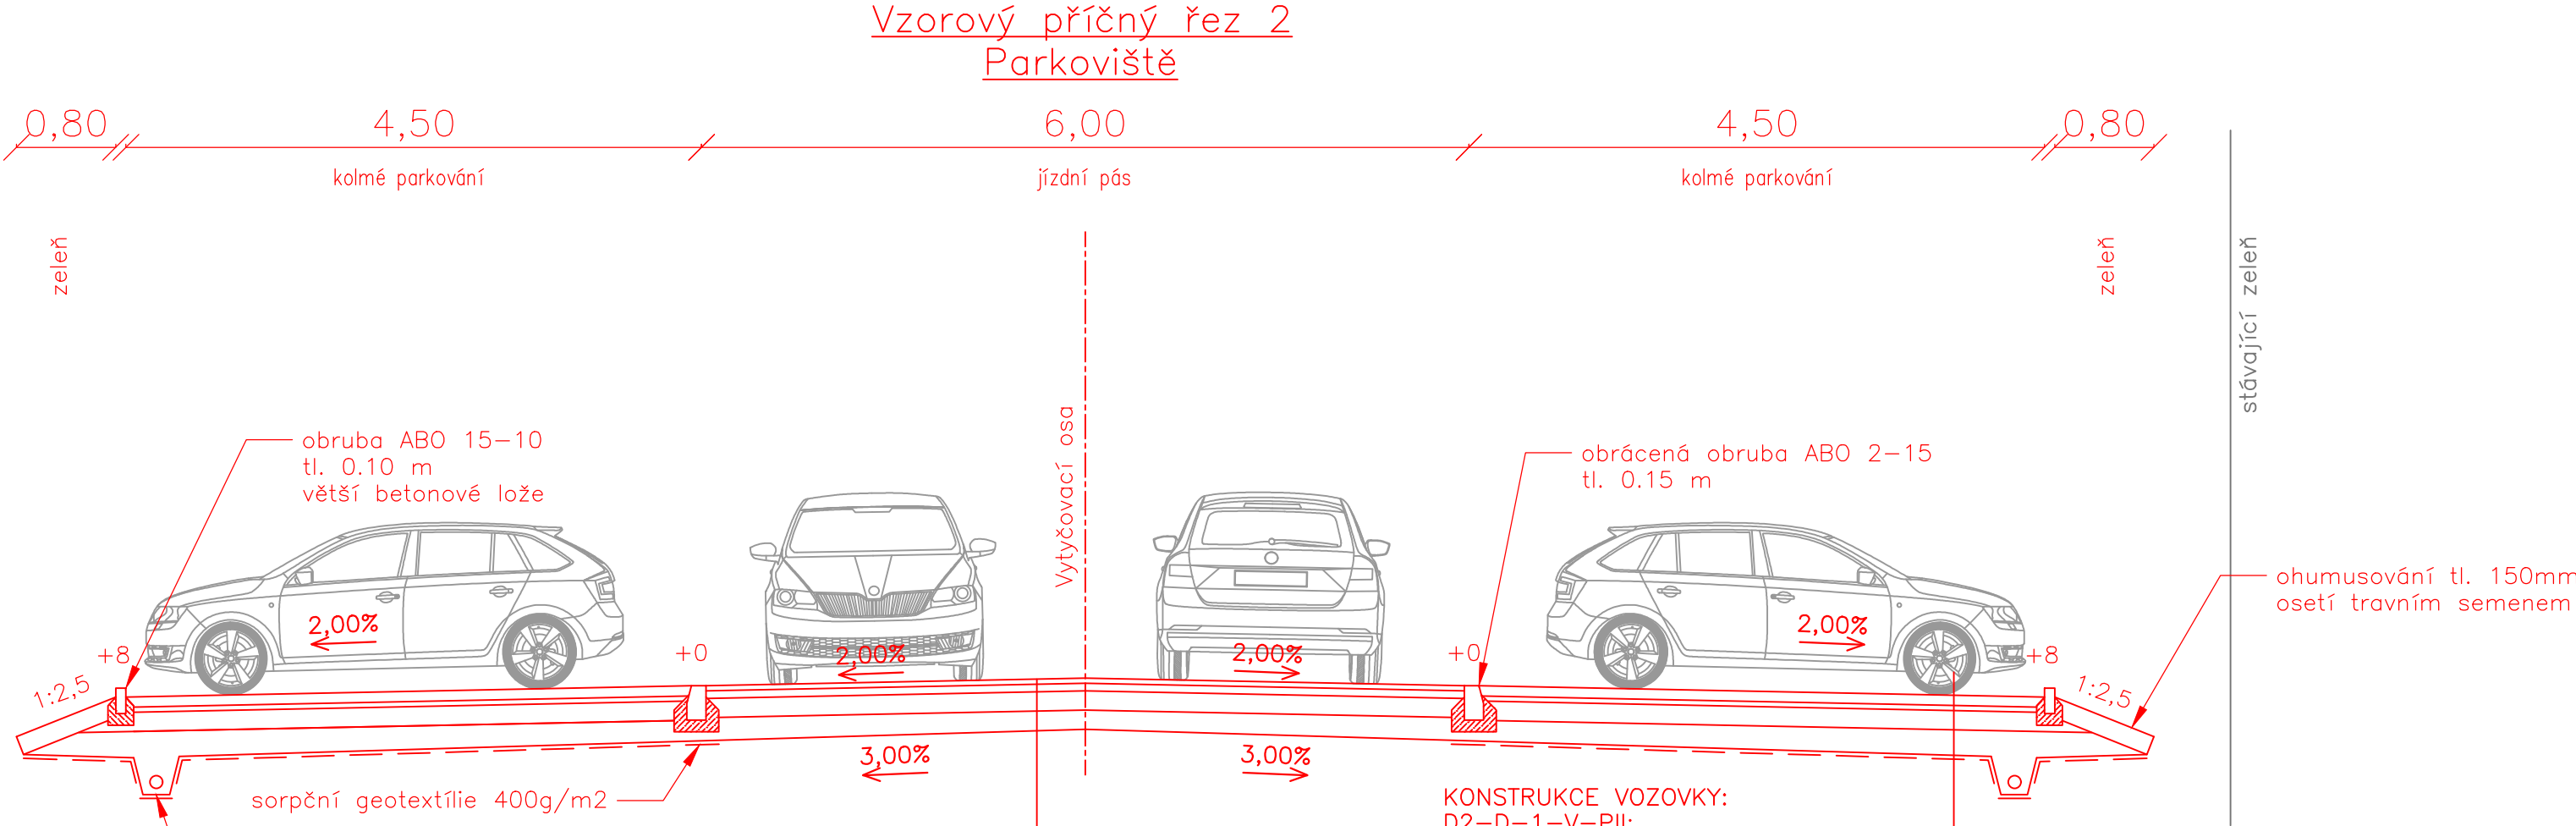

KONSTRUKCE VOZOVKY:
D1-N-2-V-PIII:

100 MPa ▼	ACO 11	40mm	ČSN EN 13 108-1
70 MPa ▼	ACP 16+	70mm	ČSN EN 13 108-1
45 MPa ▼	ŠD _A	150mm	ČSN EN 13 285
	min. ŠD _A	150mm	ČSN EN 13 285
	CELKEM	410mm	

KONSTRUKCE VOZOVKY:
D2-D-1-V-PII:




DL-zatr.	80mm	ČSN 73 6131
L	40mm	ČSN EN 13 285
ŠD _A	150mm	ČSN EN 13 285
min. ŠD _B	150mm	ČSN EN 13 285
Sorpční textílie	400 g/m ²	
CELKEM	420mm	

podélná drenáž s obsypem
a geotextílií zaústěná do
sorpční vpusti

POZNÁMKY:

- pokud nebude na pláni dosažena hodnota modulu přetvárnosti min. E_{def,2} = 30 MPa, bude o zlepšení vlastností podloží rozhodnuto na stavbě za účasti geologa a projektanta
- lože obrub bude provedeno z betonu C12/15 XF2
- v místě kolize kořenů zachovaných stromů a nové obruby, bude obrubník proříznut do tvaru kořene

5				
4				
3				
2				
1	ČISTOPIS - PROVÁDĚNÍ STAVBY	1.7.2025	P. FOJT	
0	ČISTOPIS - POVOLENÍ STAVBY	26.3.2025	P. FOJT	
ZMĚNA Č.	POPIS ZMĚNY	DATUM	KONTROLOVAL	PODPIS

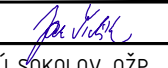VYPRACOVAL	KONTROLOVAL	ZODP. PROJ.	HIP	 <div>Ing. Jan ŠINTÁK - I.P.R.E. autorizovaná projekční a inženýrská kancelář 362 14 Kolová 2 IČO: 11386096, DIČ: CZ5809181037 tel.: +420 353 228 222, fax.: +420 353 232 751 ® Držitel certifikátu ISO 9001</div>		
Ing. J. Čuřík	Ing. P. Fojt	Ing. J. ŠINTÁK	Ing. J. ŠINTÁK			
						
MĚSTSKÝ ÚŘAD LOKET, K.VARY		STÁVEBNÍ ÚŘAD MÚ SOKOLOV-OŽP				
INVESTOR: KARLOVARSKÝ KRAJ				FORMÁT		ČÍSLO PARÉ
STAVBA: PROJEKTOVÉ PRÁCE 1.ETAPY REVITALIZACE VOLNOČASOVÉHO AREÁLU SVATOŠSKÉ ÚDOLÍ II				ÚČEL	DSJ	
				DATUM	11/2023	
				MĚŘÍTKO	1:50	
				KÓTOVÁNO V		
OBSAH: DOKUMENTACE PRO POVOLENÍ A PROVÁDĚNÍ STAVBY				Č.ZAKÁZKY	04-09/2023	
Vzorové příčné řezy				Č.VÝKRESU		D.1.1.04.4