


Zhotovitel pneumatické stanice ze svého rozvaděče vyvede kabel CYKY 3x2,5 (délka 5m) pro napájení routeru.

HPDE TRUBKY BUDOU ULOŽENY SOUBĚŽNĚ VE VÝKOP U PRO NN, UKONČENÍ HDPE TRUBKY BUDE V ZEMI U PŘÍPOJNÉHO PILÍŘE ELEKTRO. PO REKONSTRUKCI JEDNOTLIVÝCH OBJEKTŮ (BUDOV) BUDE PROVEDENO JEJÍ ZAVEDENÍ DO OBJEKTU DLE PROJEKTOVÉ DOKUMENTACE OBJEKTU.

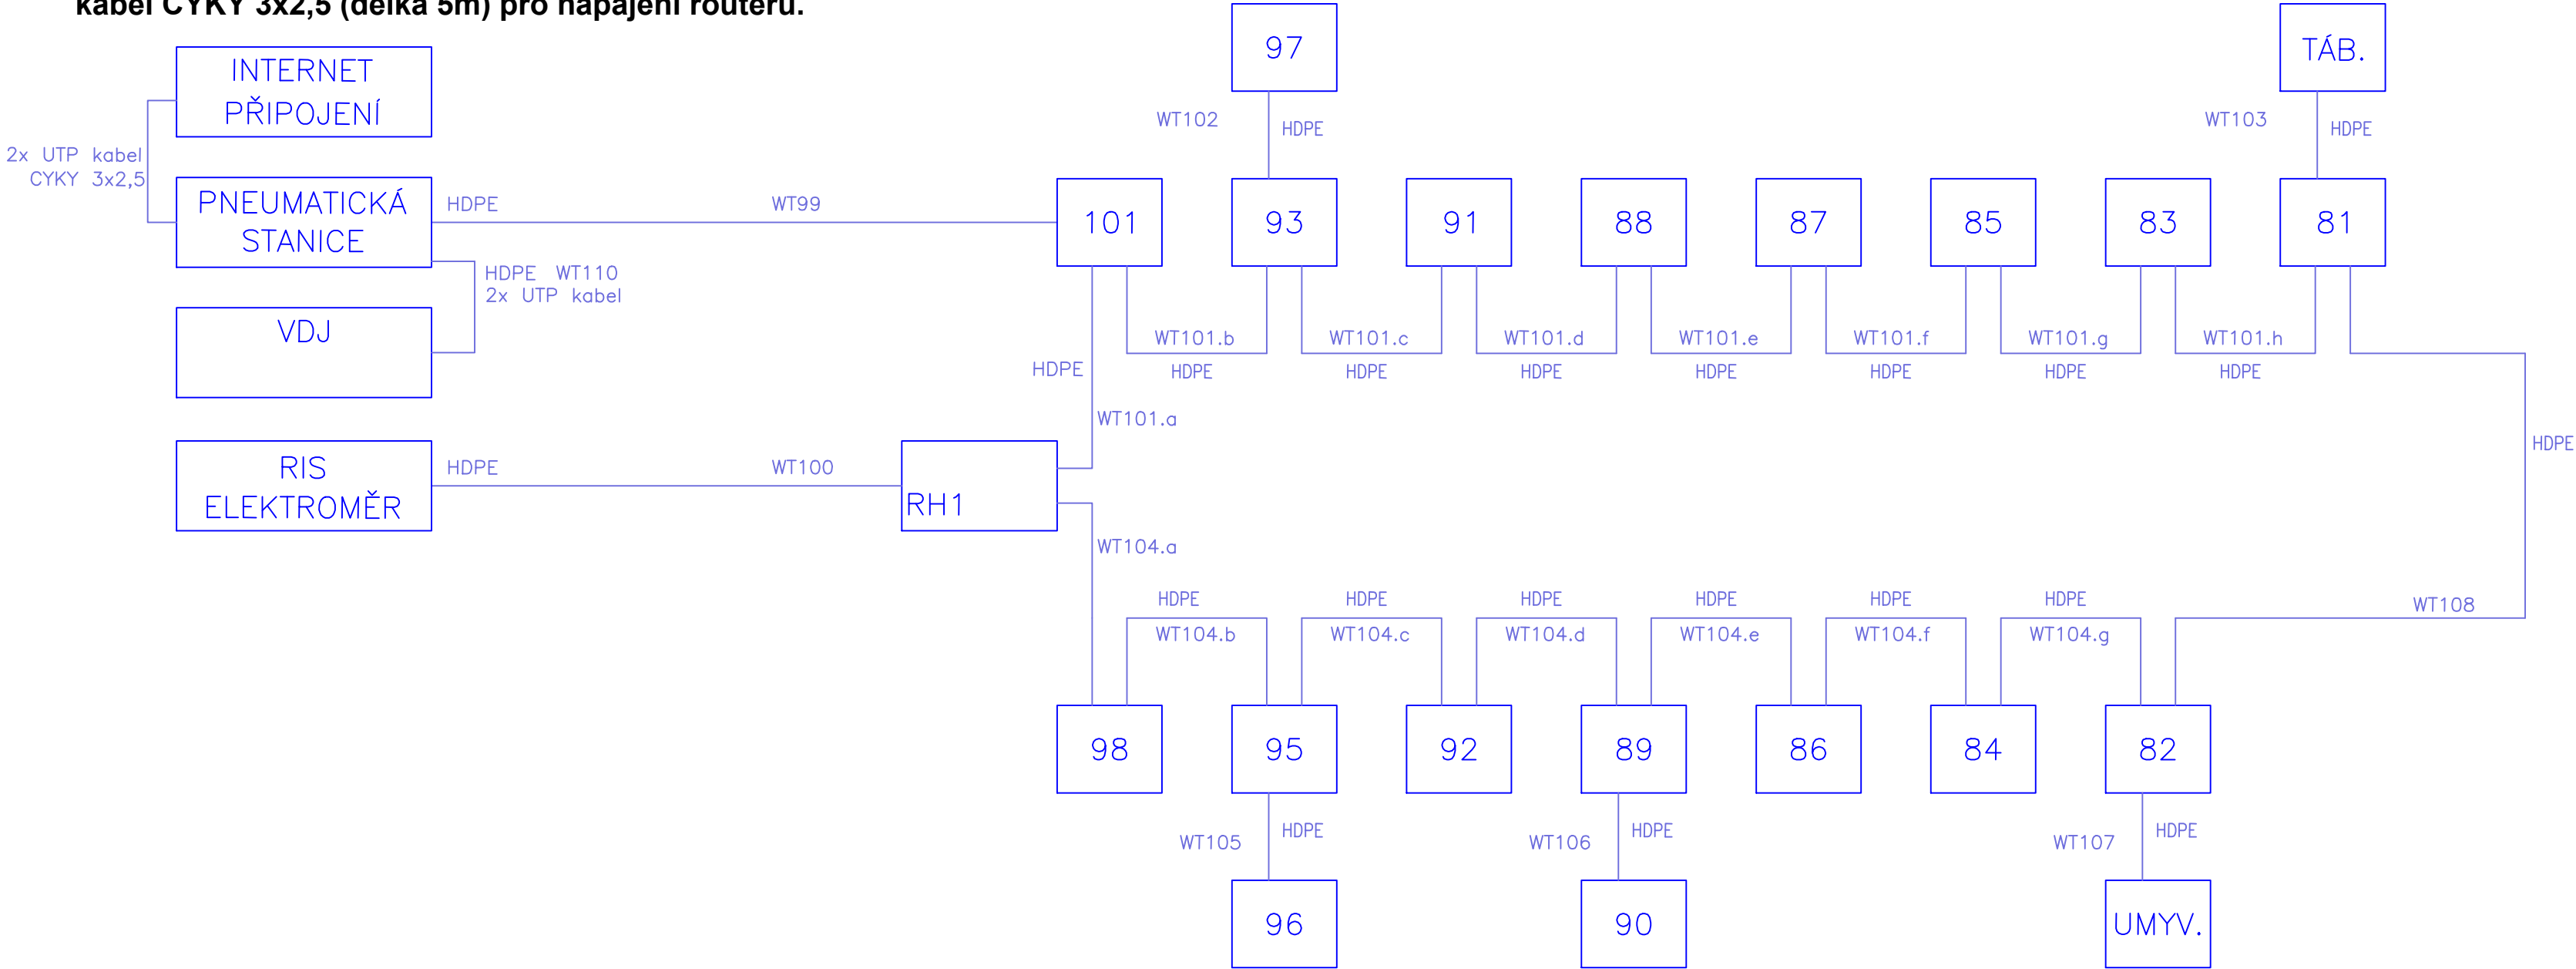

5				
4				
3				
2				
1	ČISTOPIS - PROVÁDĚNÍ STAVBY	1.7.2025	Ing. P. Kolouch	<i>[Signature]</i>
0	ČISTOPIS - POVOLENÍ STAVBY	26.3.2025	Ing. P. Kolouch	<i>[Signature]</i>
ZMĚNA Č.	POPIS ZMĚNY	DATUM	KONTROLOVAL	PODPIS

VYPRACOVAL	KONTROLOVAL	ZODP. PROJ.	HIP		Ing. Jan ŠINTÁK - I.P.R.E. autorizovaná projekční a inženýrská kancelář 362 14 Kolová 2 IČO: 11386096, DIČ: CZ5809181037 tel.: +420 353 228 222, fax.: +420 353 232 751 © Držitel certifikátu ISO 9001	
M. Šála	Ing. P.KOLOUCH	Ing. J. ŠINTÁK	Ing. J. ŠINTÁK			
MĚSTSKÝ ÚŘAD LOKET, K.VARY		STÁVEBNÍ ÚŘAD MÚ SOKOLOV-OŽP				
INVESTOR: KARLOVARSKÝ KRAJ				FORMÁT		ČÍSLO PARÉ
STAVBA:				ÚČEL	DSJ	
PROJEKTOVÉ PRÁCE 1.ETAPY REVITALIZACE VOLNOČASOVÉHO AREÁLU SVATOŠSKÉ ÚDOLÍ II				DATUM	11/2023	
SO 05-3 - Telekomunikace				MĚŘÍTKO	--	
				KÓTOVÁNO V	--	
OBSAH: DOKUMENTACE PRO POVOLENÍ A PROVÁDĚNÍ STAVBY				Č.ZAKÁZKY	04.-09/2023	
BLOKOVÉ SCHÉMA HDPE TRUBEK				Č.VÝKRESU	D.1.1.05.3.10	