






## DETAIL - OBJEZD VRTNÉ SOUPRAVY

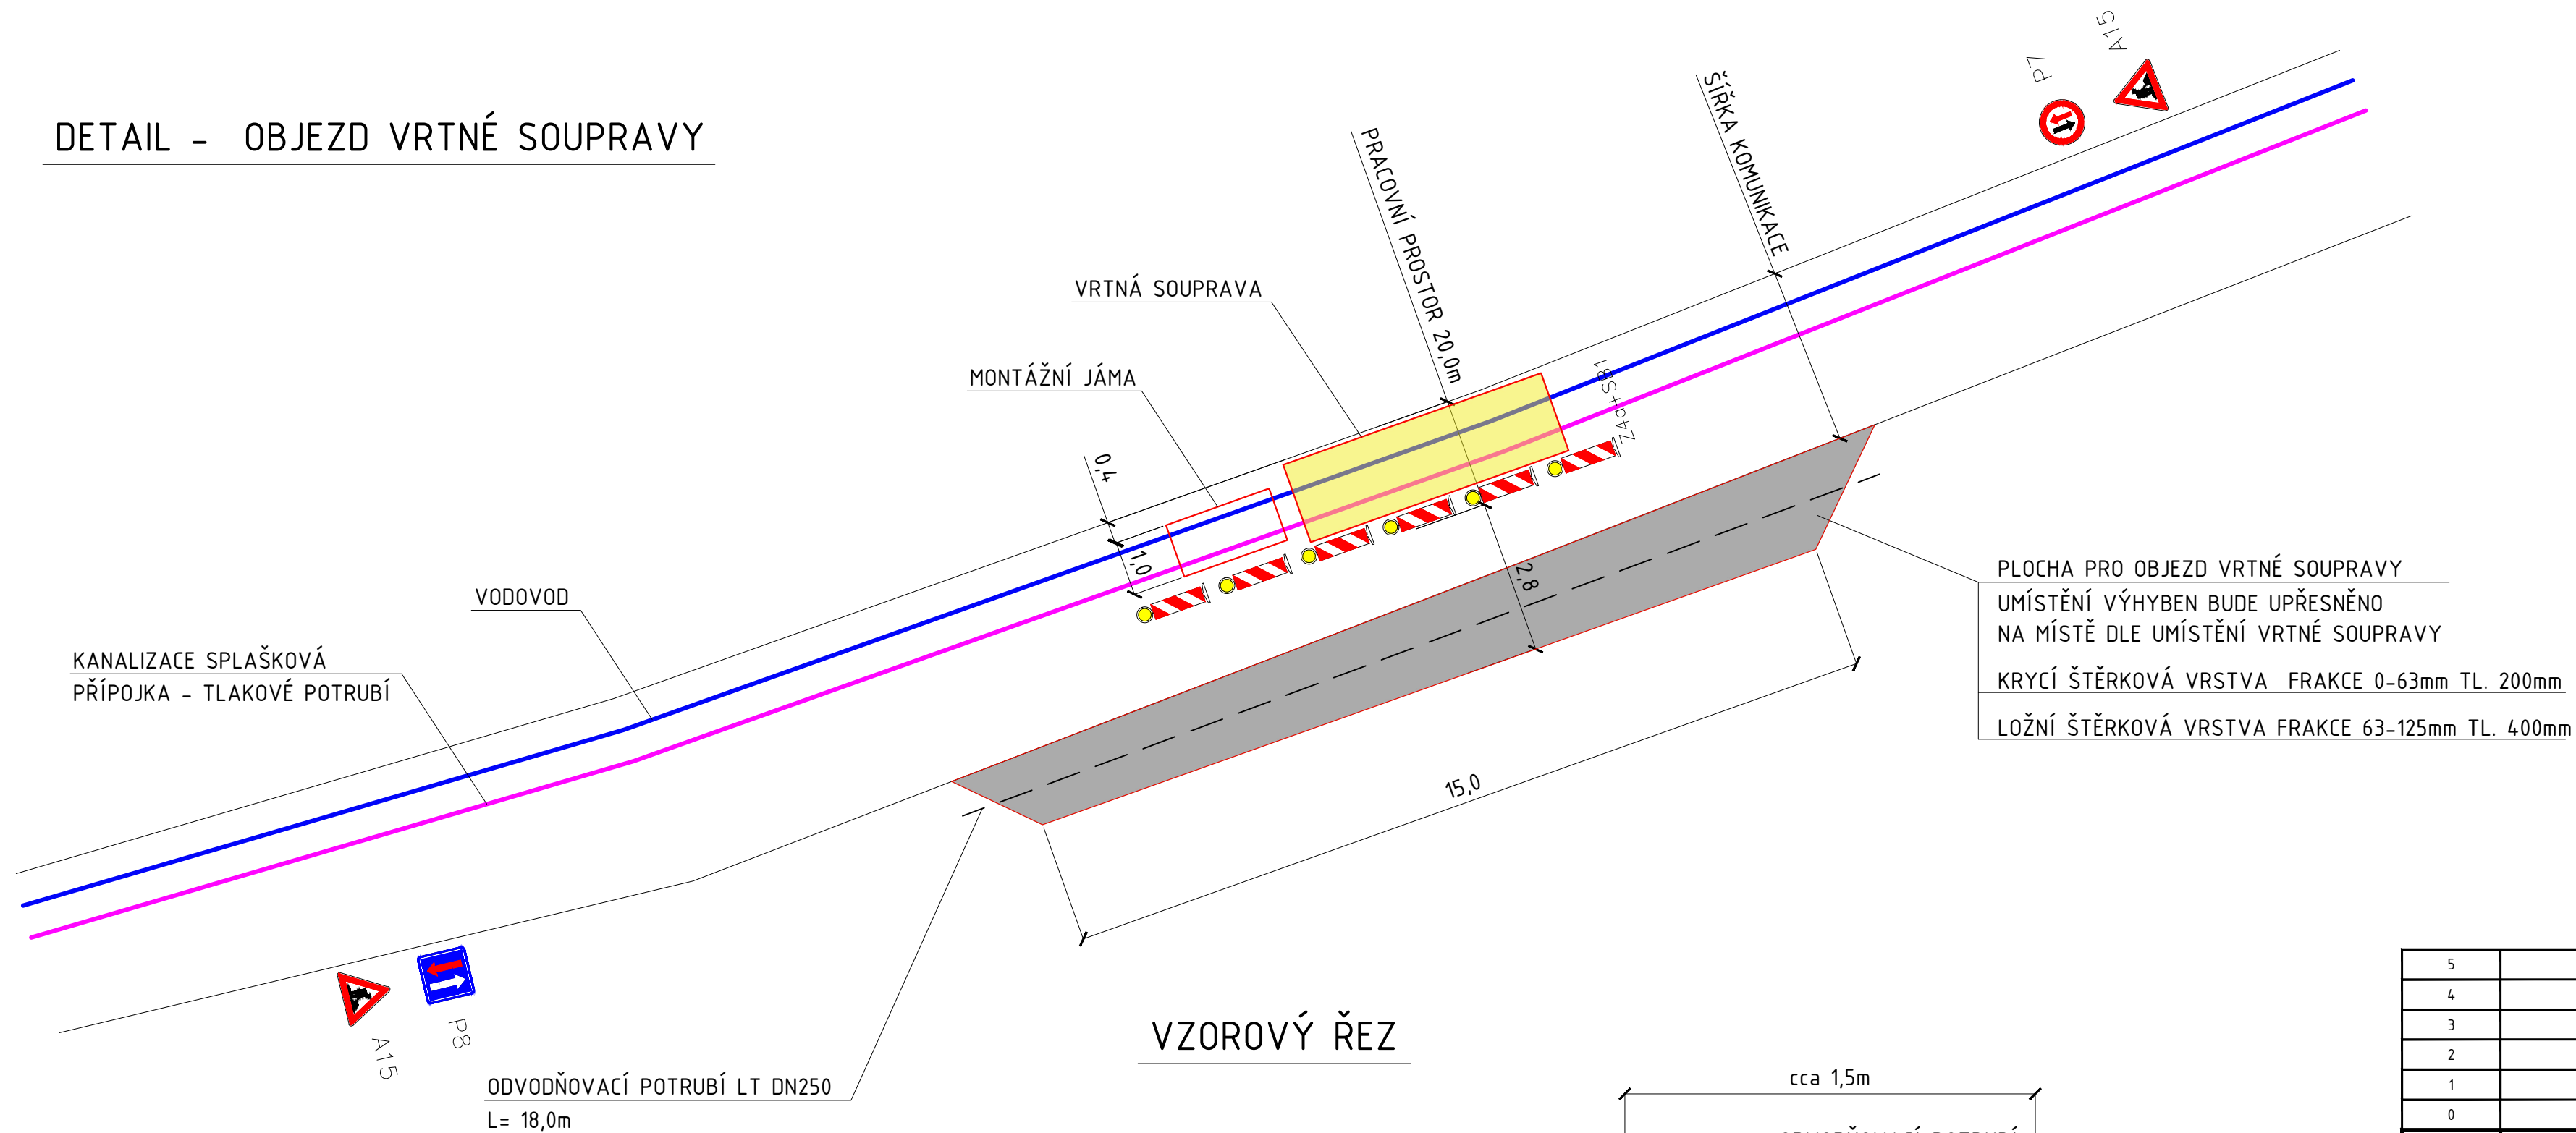

## VZOROVÝ ŘEZ

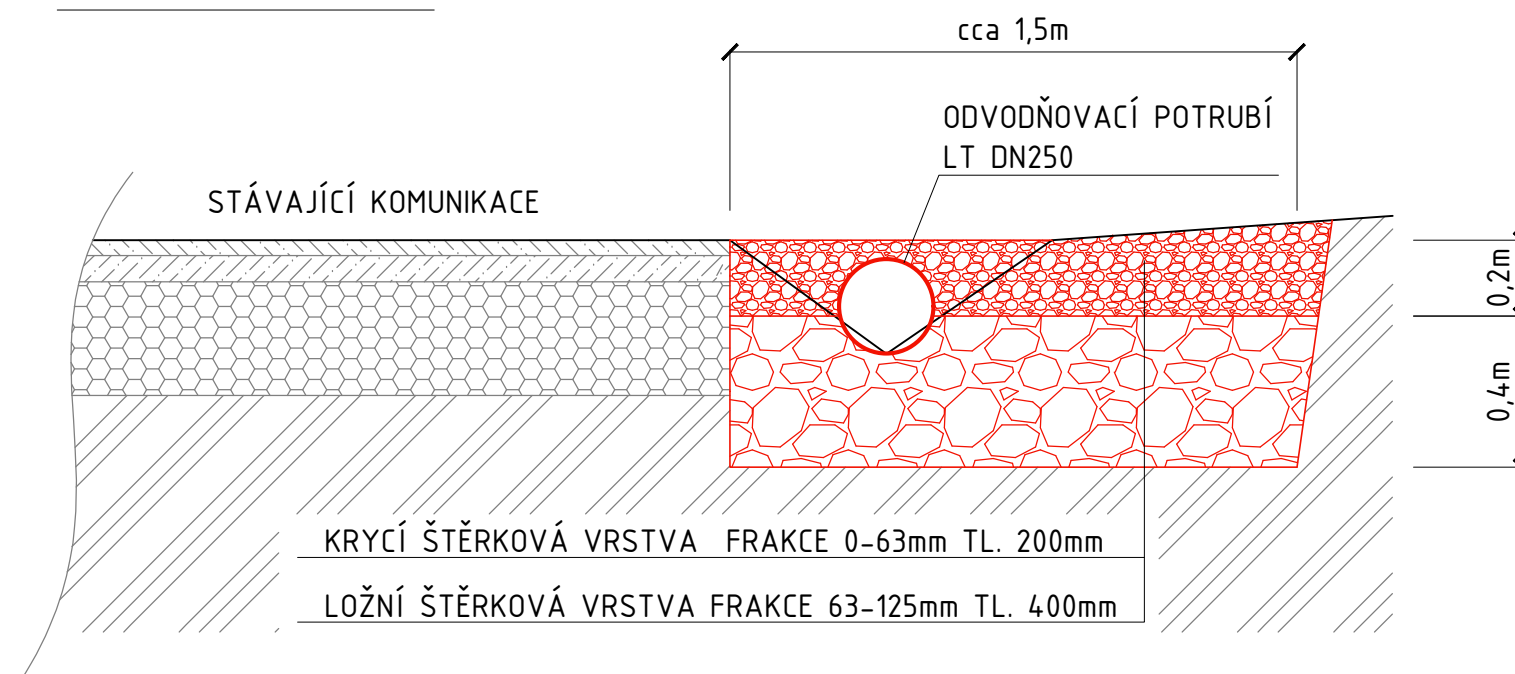

5				
4				
3				
2				
1	ČISTOPIS - PROVÁDĚNÍ STAVBY	1.7.2025	P. JANOUŠEK	
0	ČISTOPIS - POVOLENÍ STAVBY	26.3.2025	P. JANOUŠEK	
ZMĚNA Č.	POPIS ZMĚNY	DATUM	KONTROLOVAL	PODPIS

VYPRACOVAL		KONTROLOVAL		ZODP. PROJ.		HIP		 <div>Ing. Jan ŠTĚPÁK - I.P.R.E. autorizovaná projekční a inženýrská kancelář 362 14 Kolová 2 IČO: 11386096, DIČ: CZ5809181037 tel.: +420 353 228 222, fax.: +420 353 232 75 ® Držitel certifikátu ISO 9001</div>			
J. KORČMAROŠ		P. JANOUŠEK		Ing. J. ŠINTÁK		Ing. J. ŠINTÁK					
<i>Podpis J. Korčmaroš</i>		<i>Podpis P. Janoušek</i>		<i>Podpis Ing. J. Štěpák</i>		<i>Podpis Ing. J. Štěpák</i>					
MĚSTSKÝ ÚŘAD LOKET, K.VARY				STÁVEBNÍ ÚŘAD MÚ SOKOLOV-OŽP							
INVESTOR: KARLOVARSKÝ KRAJ								FORMÁT		3x44	ČÍSLO PARÉ
STAVBA:  PROJEKTOVÉ PRÁCE 1.ETAPY REVITALIZACE VOLNOČASOVÉHO AREÁLU SVATOŠSKÉ ÚDOLÍ II								ÚČEL		DSJ	
								DATUM		11/2023	
								MĚŘÍTKO		1 : 100	
								KÓTOVÁNO V		m	
OBSAH: DOKUMENTACE PRO POVOLENÍ A PROVÁDĚNÍ STAVBY								Č.ZAKÁZKY		04 -09/2023	D.1.1.01.4.6.
DETAIL – OBJEZD VRTNÉ SOUPRAVY								Č.VÝKRESU			