




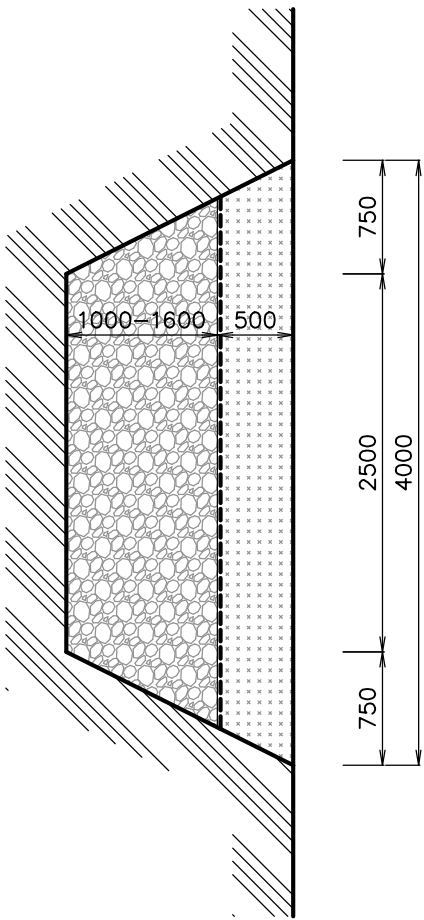

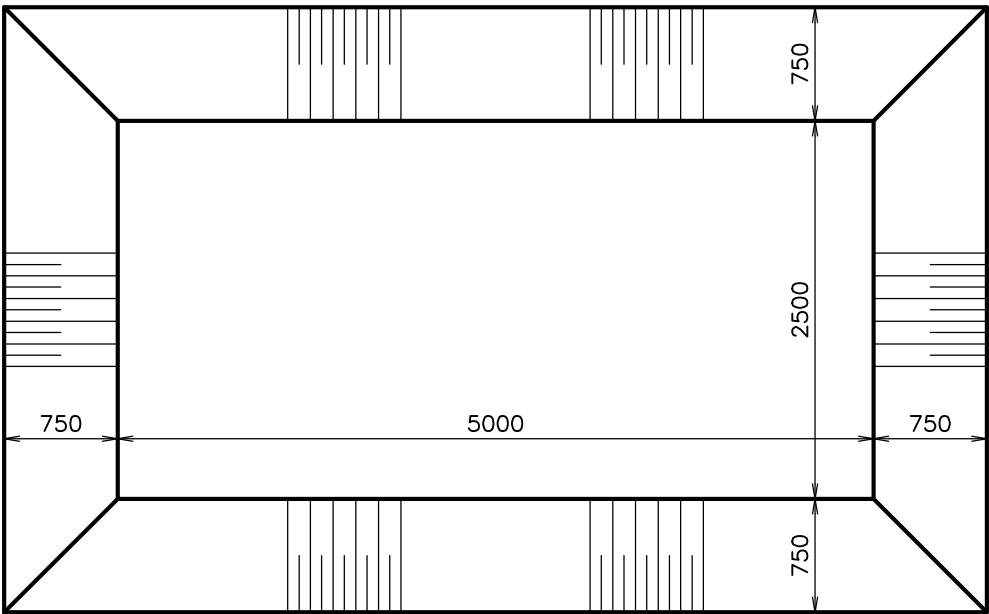


VSAKOVACÍ PRŮLEH

M 1:50

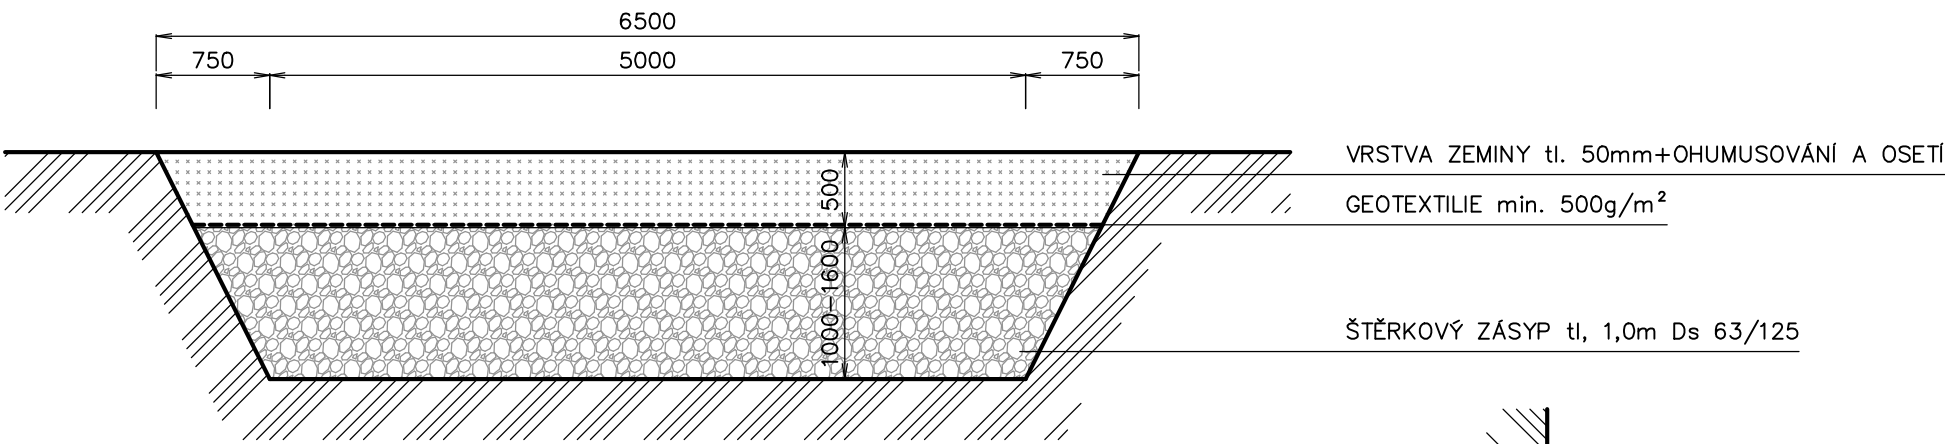

OZNAČENÍ	PŮDORYS	PLOCHA	HLOUBKA
VSAKOVACÍ PRŮLEH - RÝHA Č.1.	6,0 x 2,7m	16,2 m2	1,5 m
VSAKOVACÍ PRŮLEH - RÝHA Č.2.	5,0 x 3,4m	17,0 m2	2,0 m
VSAKOVACÍ PRŮLEH - RÝHA Č.3.	2,5 x 1,6m	4,0 m2	1,5 m
VSAKOVACÍ PRŮLEH - RÝHA Č.4.	2,5 x 2,5m	6,25 m2	1,5 m
VSAKOVACÍ PRŮLEH - RÝHA Č.5.	3,6 x 2,5m	9,0 m2	2,0 m
VSAKOVACÍ PRŮLEH - RÝHA Č.6.	6,2 x 3,0m	18,6 m2	1,5 m
VSAKOVACÍ PRŮLEH - RÝHA Č.7.	5,0 x 2,1m	10,5 m2	2,1 m
VSAKOVACÍ PRŮLEH - RÝHA Č.8.	5,0 x 2,9m	14,5 m2	2,0 m

5				
4				
3				
2				
1	ČISTOPIS - PROVÁDĚNÍ STAVBY	1.7.2025	P. JANOUŠEK	
0	ČISTOPIS - POVOLENÍ STAVBY	26.3.2025	P. JANOUŠEK	
ZMĚNA Č.	POPIS ZMĚNY	DATUM	KONTROLOVAL	PŮDPIS

VYPRACOVAL	KONTROLOVAL	ZODP. PROJ.	HIP		Ing. Jan ŠINTÁK - I.P.R.E. autorizovaná projekční a inženýrská kancelář 362 14 Kolová 2 IČO: 11386096, DIČ: CZ5809181037 tel.: +420 353 228 222, fax.: +420 353 232 751 ® Držitel certifikátu ISO 9001		
J. KORČMAROŠ	P. JANOUŠEK	Ing. J. ŠINTÁK	Ing. J. ŠINTÁK				
							
MĚSTSKÝ ÚŘAD LOKET, K.VARY		STAVEBNÍ ÚŘAD MÚ SOKOLOV-OŽP					
INVESTOR: KARLOVARSKÝ KRAJ				FORMÁT	2xA4	ČÍSLO PARÉ	
STAVBA: PROJEKTOVÉ PRÁCE 1. ETAPY REVITALIZACE VOLNOČASOVÉHO AREÁLU SVATOŠSKÉ ÚDOLÍ II				ÚČEL	DSJ		
				DATUM	11/2023		
				MĚŘÍTKO	1 : 20		
				KÓTOVÁNO V	mm		
OBSAH: DOKUMENTACE PRO POVOLENÍ A PROVÁDĚNÍ STAVBY				Č.ZAKÁZKY	04-09/2023	D.1.1.02.1.5.	
VSAKOVACÍ PRŮLEH				Č.VÝKRESU			