



PNEUMATICKÁ ČERPACÍ STANICE

ŘEZ A-A

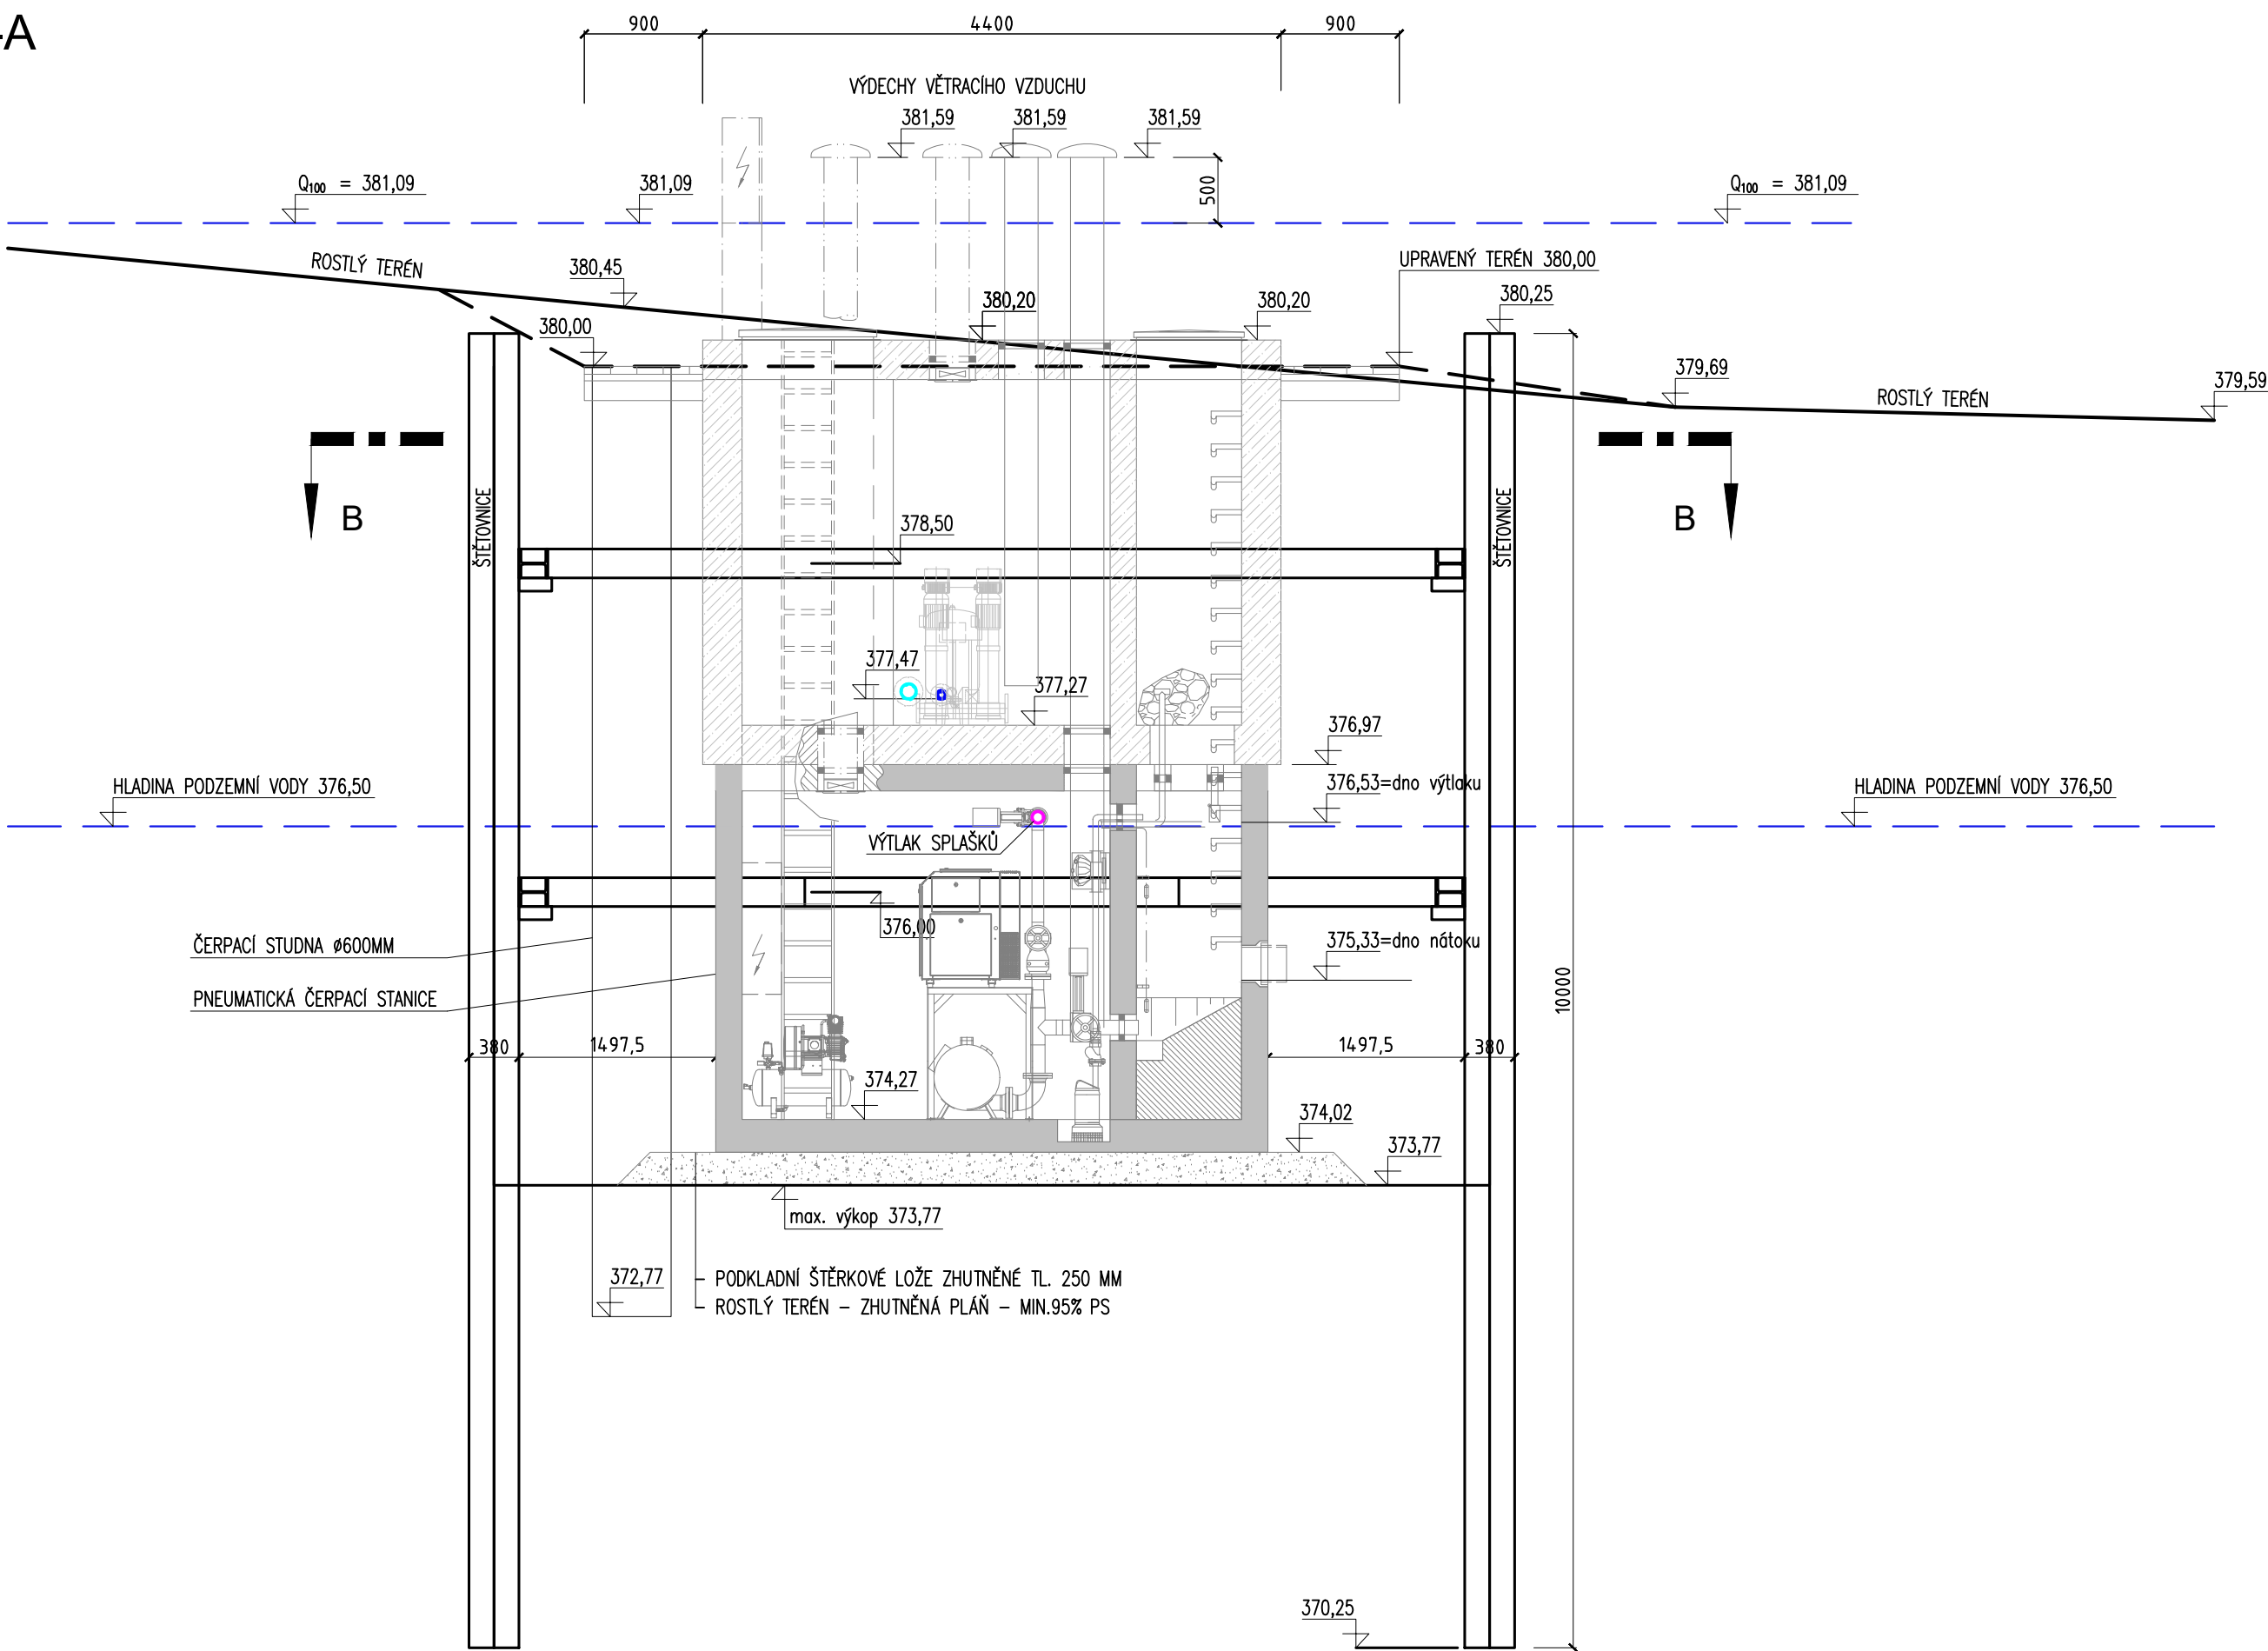


PNEUMATICKÁ ČERPACÍ STANICE

ŘEZ B-B

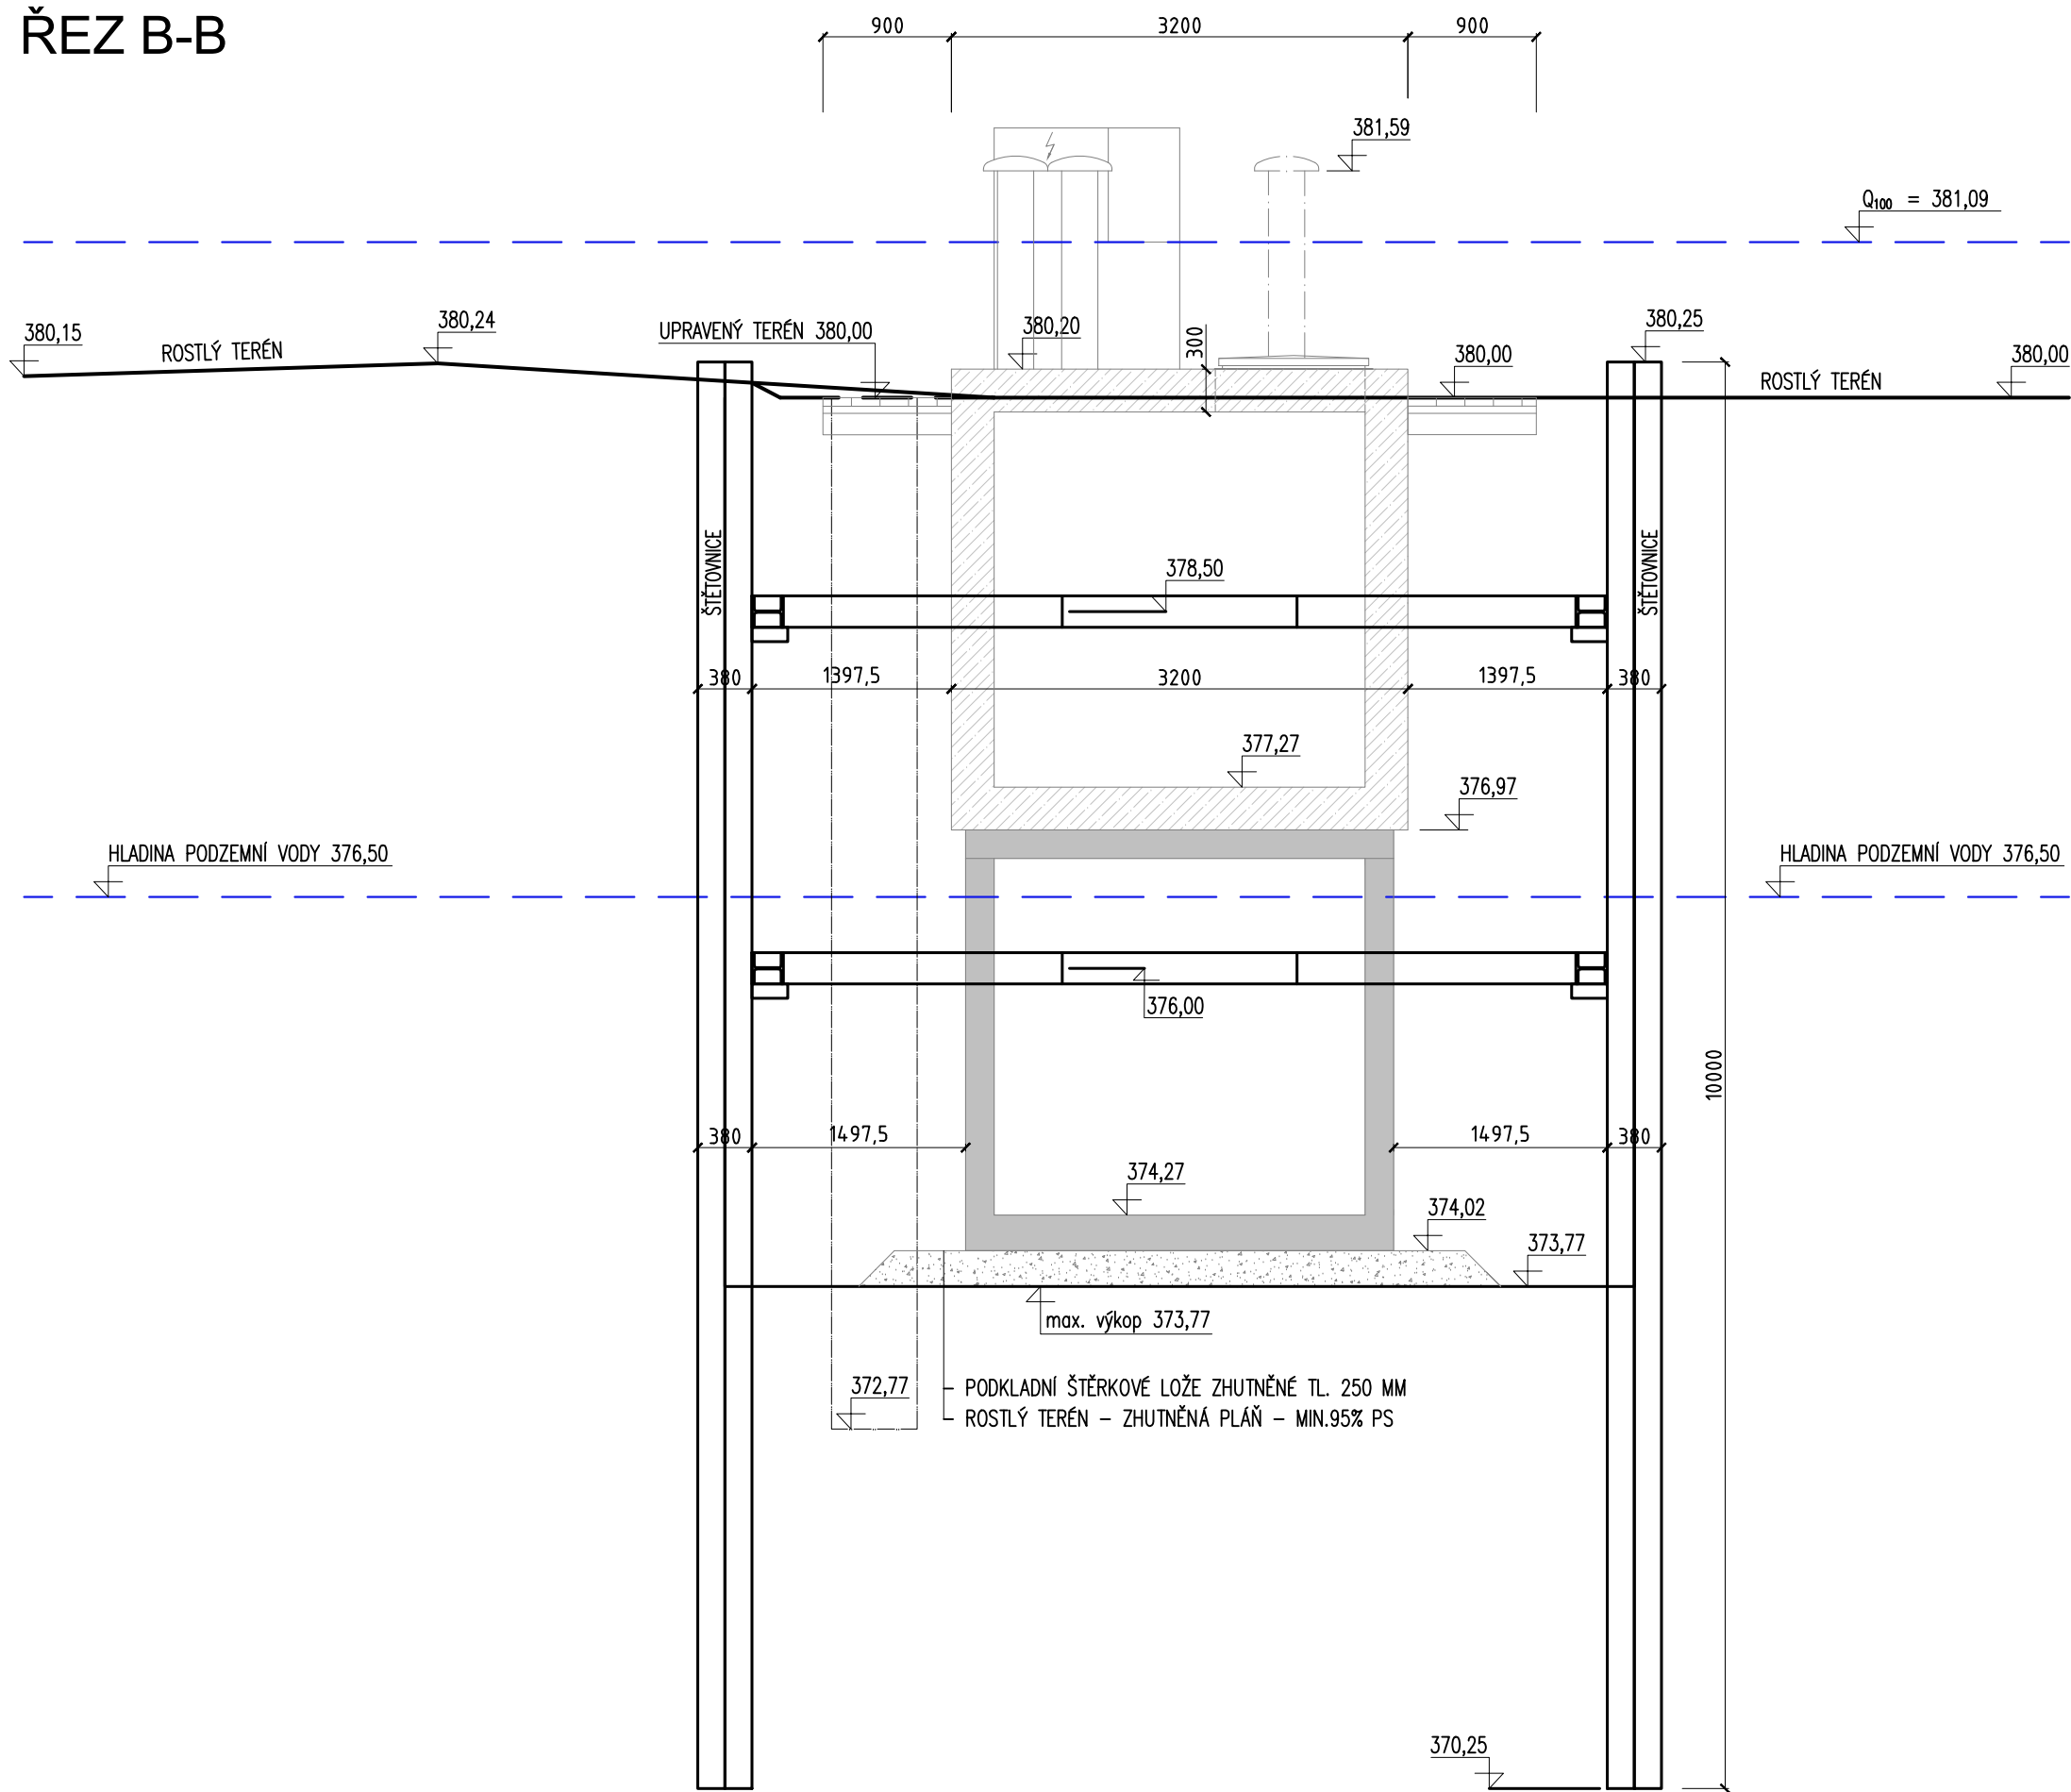

PNEUMATICKÁ ČERPACÍ STANICE


PŮDORYS

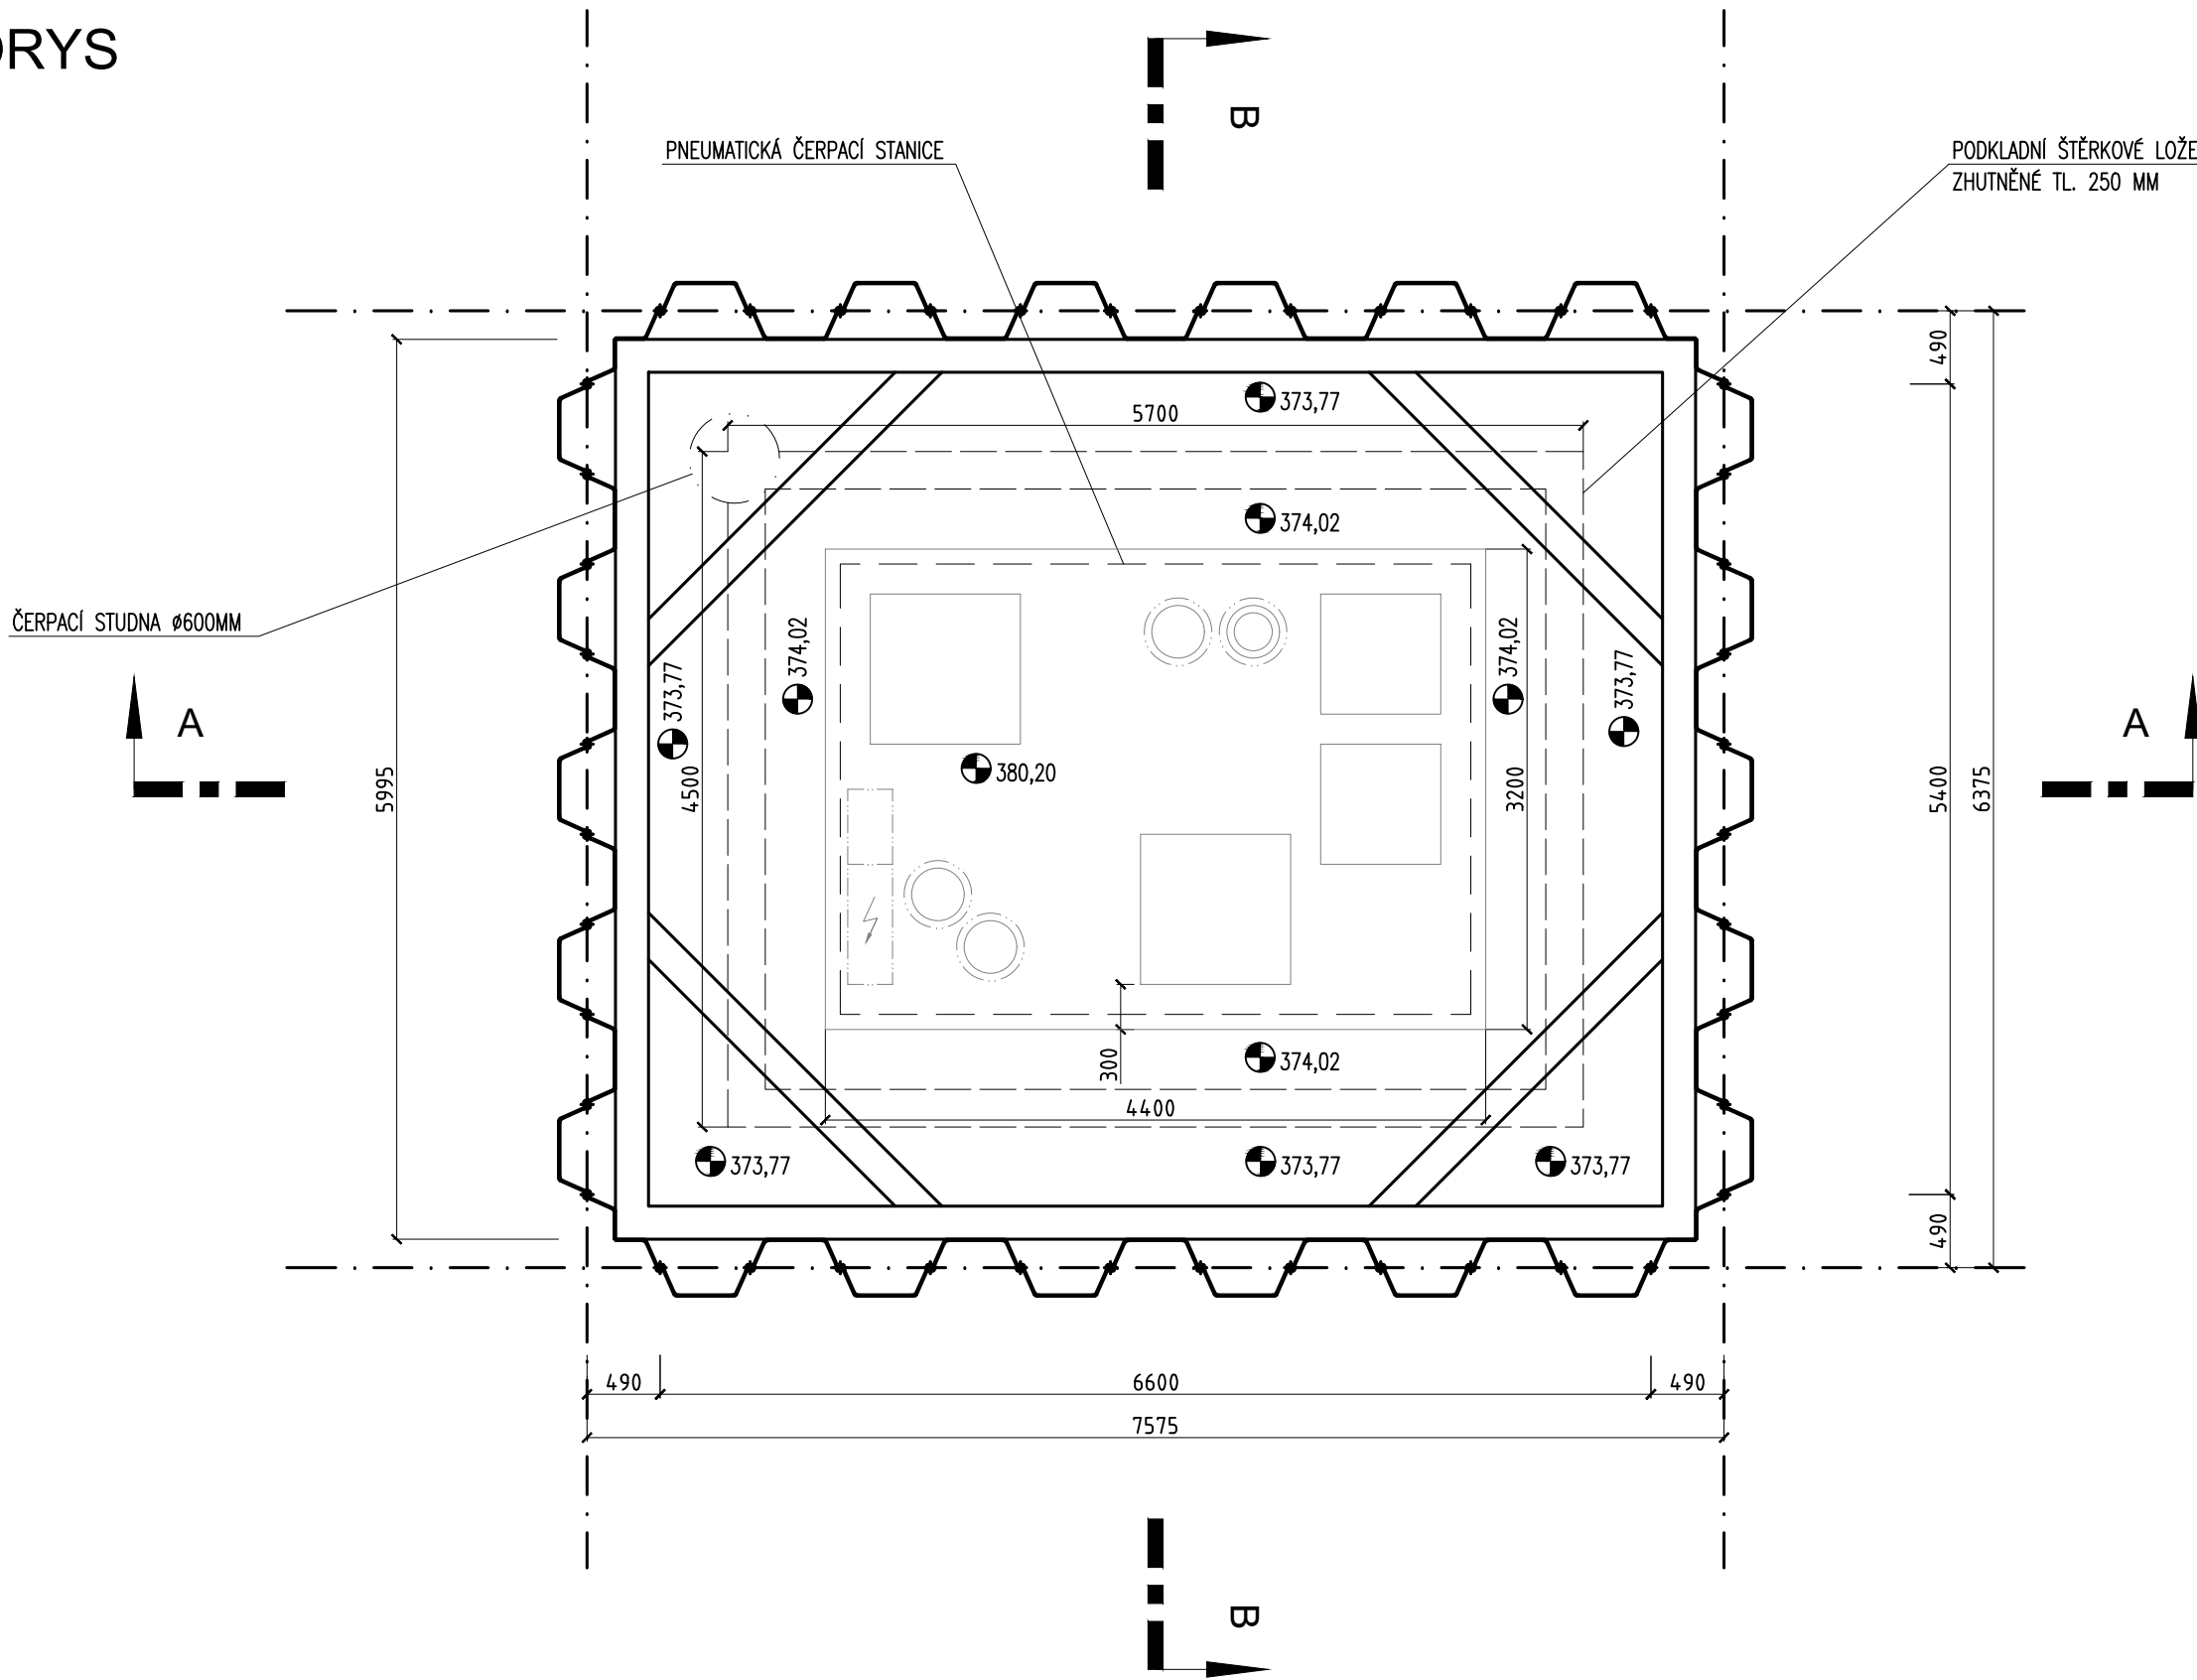

LEGENDA HMOT :

- KONSTRUKČNÍ ŽELEZOBETON - C30/37 - XC4 XF3 XA3 - Cl 0,4 - Dmax 16 - S3
VÝZTUŽ 150 kg/m³
- PREFABRIKOVANÁ KONSTRUKCE

5				
4				
3				
2				
1	ČISTOPIS - PROVÁDĚNÍ STAVBY	1.7.2025	P. JANOUŠEK	
0	ČISTOPIS - POVOLENÍ STAVBY	26.3.2025	P. JANOUŠEK	
ZMĚNA Č.	POPIS ZMĚNY	DATUM	KONTROLOVAL	PODPIŠ

VYPRACOVAL		KONTROLOVAL	ZODP. PROJ.	HIP		Ing. Jan ŠINTÁK - I.P.R.E. autorská projekce a inženýrská kancelář 362 14 Kolova 2 IČO: 11386096, DIČ: CZ5809181037 tel.: +420 353 228 222, fax: +420 353 232 751 * Digital certifikát ISO 9001	
J. KOREČMAROŠ		P. JANOUŠEK	Ing. J. ŠINTÁK	Ing. J. ŠINTÁK			
<i>Korečmaroš</i>		<i>Janoušek</i>	<i>Šinták</i>	<i>Šinták</i>			
MĚSTSKÝ ÚŘAD LOKET, K.VÁRY		STAVEBNÍ ÚŘAD MČ ŠKOLOV-ČEP					
INVESTOR: KARLOVARSKÝ KRAJ					FORMÁT	8x44	ČÍSLO PARÉ
STAVBA:					ÚČEL	DJ.J	
PROJEKTOVÉ PRÁCE 1. ETAPY REVITALIZACE VOLNOČASOVÉHO AREÁLU SVATOŠSKÉ ÚDOLÍ II					DATUM	11/2023	
					MĚŘITKO	1 : 50	
OBSAH: DOKUMENTACE PRO POVOLENÍ A PROVÁDĚNÍ STAVBY					KÓTOVÁNÍ V	mm	
					Č. ZAKÁZKY	04-09/2023	
PČS - OSAZENÍ DO TERÉNU					Č.YV.KRESU	D.1.101.5.2.	