




ŘEZ B – B

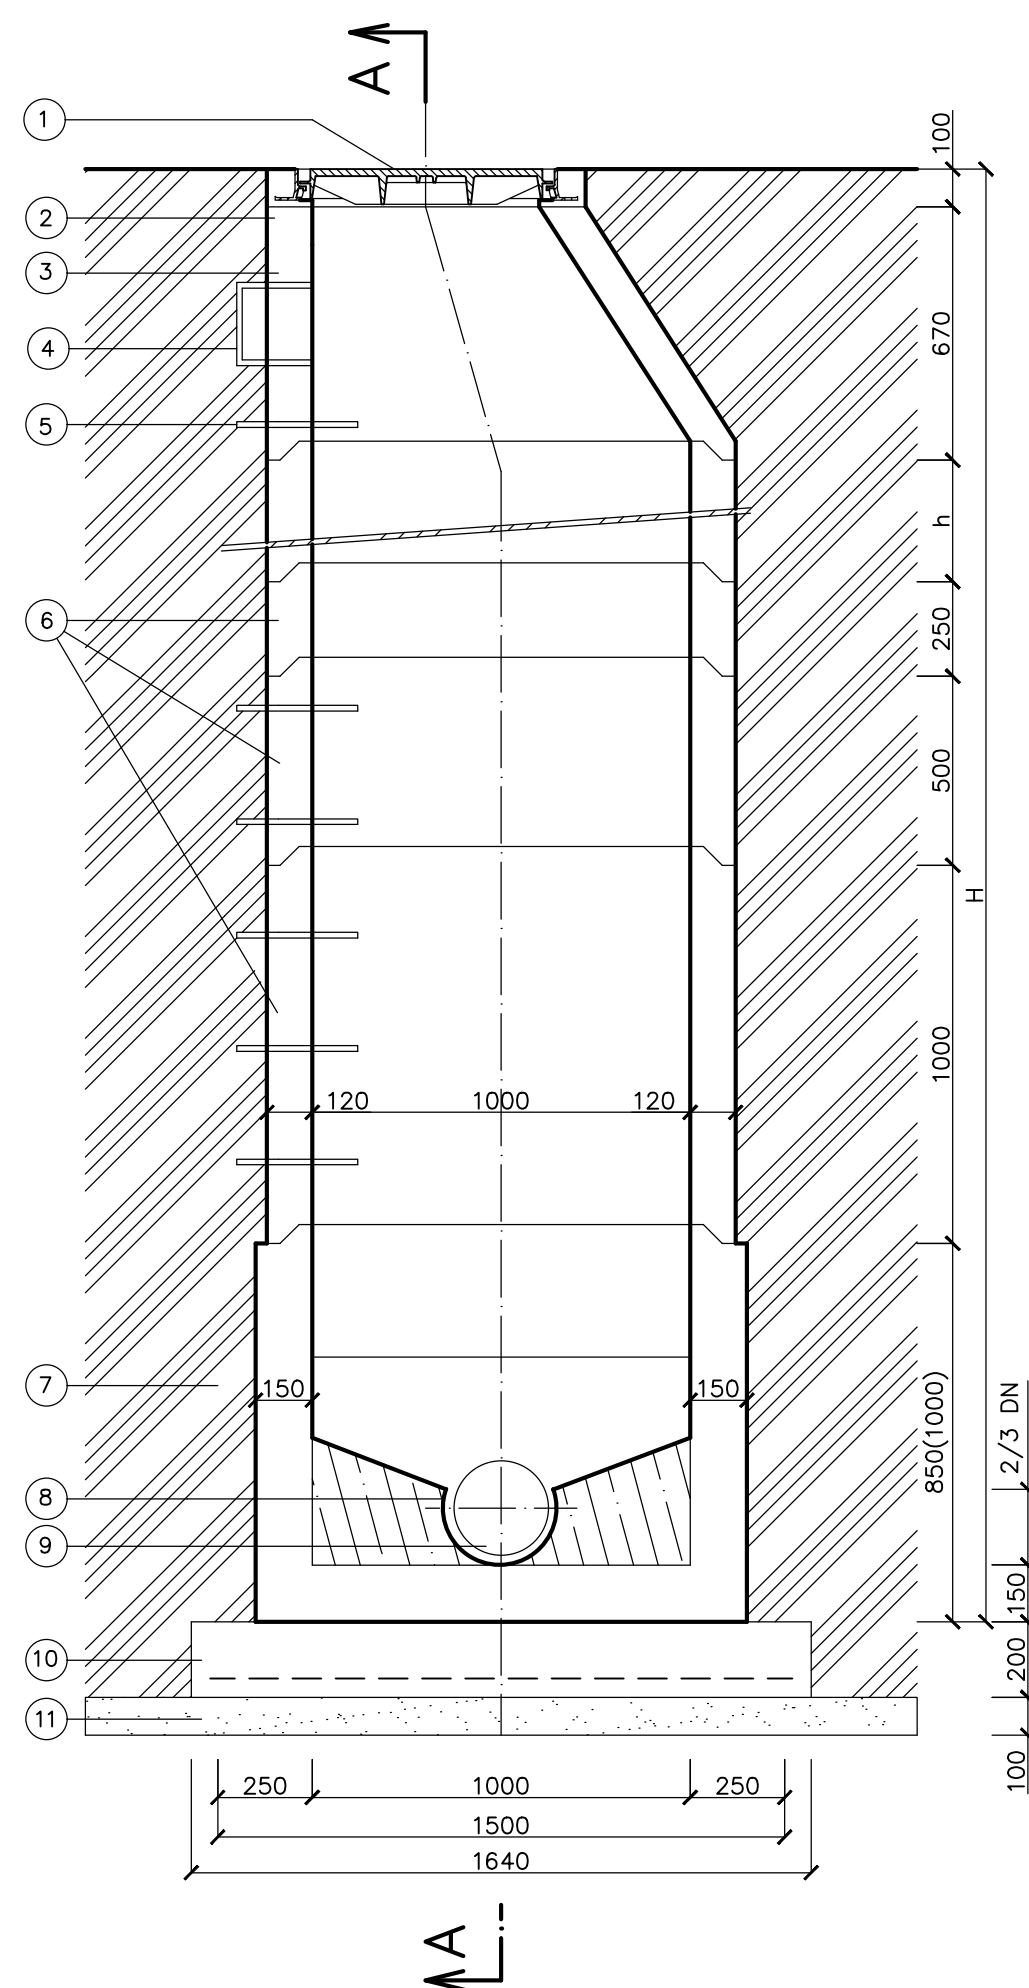

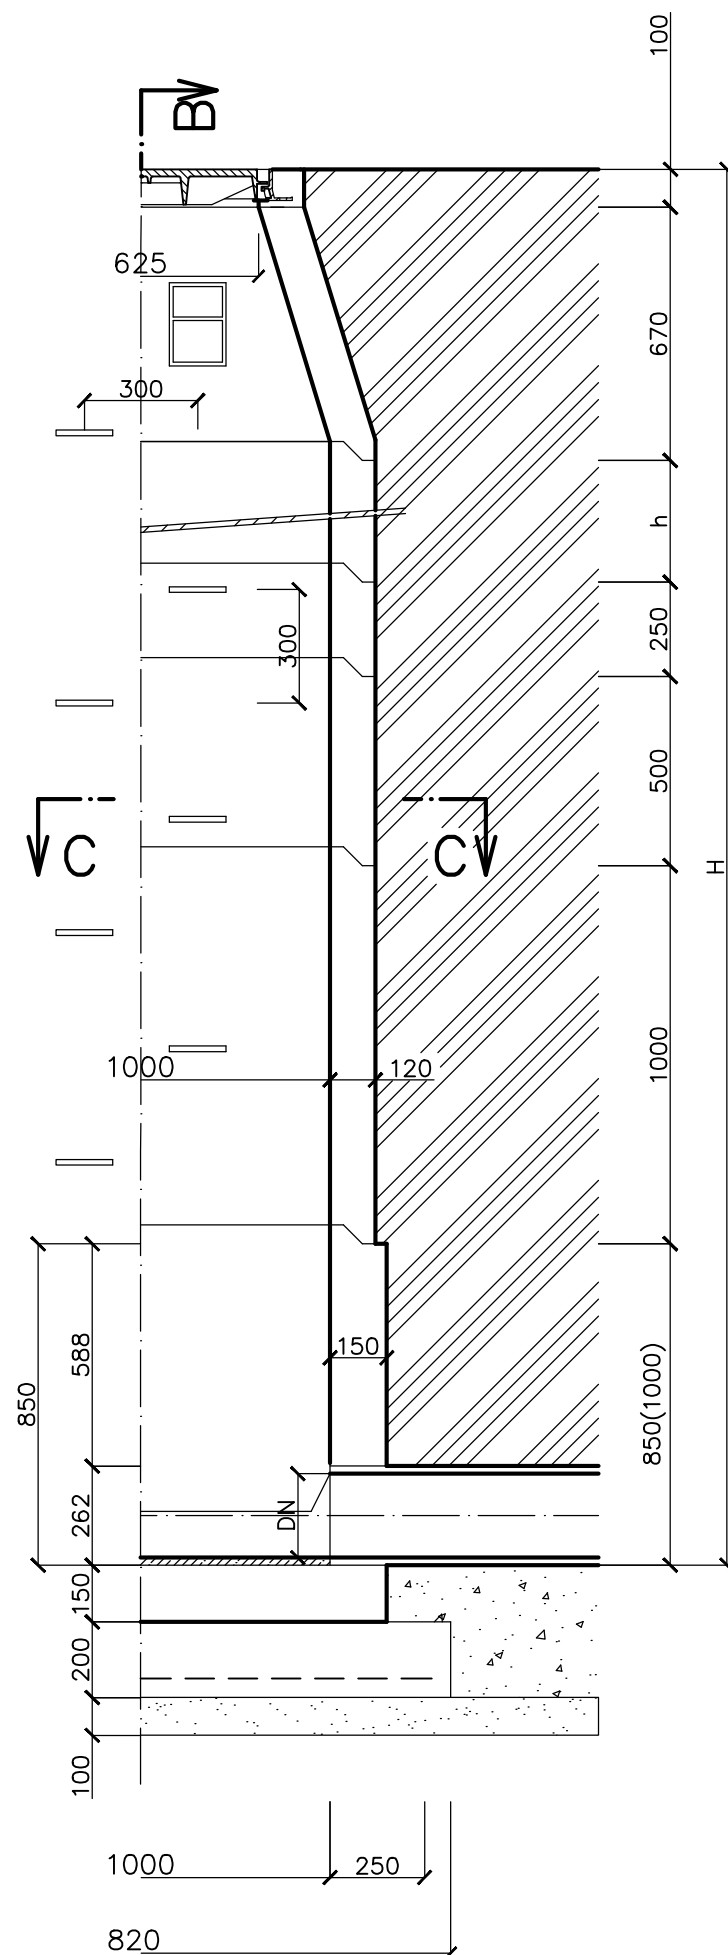

ŘEZ C – C

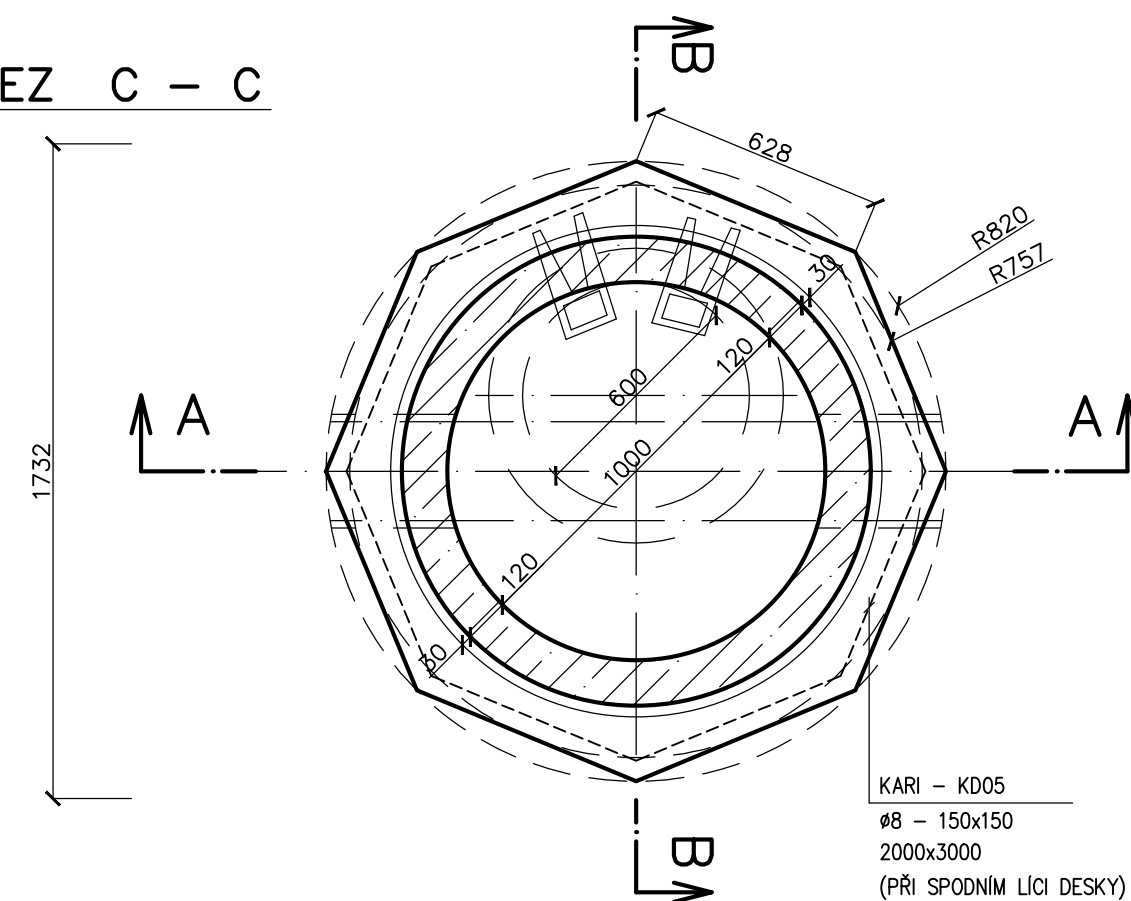

1	POKLOP KRUHOVÝ LITINOVÝ TĚŽKÝ	7	ŠACHTOVÉ DNO TBZ Q 300–750
2	VYROVNAVACÍ VĚNEC	8	CEMENTOVÝ POTĚR
3	BETONOVÁ SKRUŽ PŘECHODOVÁ TBR (Q600/1000x625/120SPK)	9	TROUBY PP
4	LITINOVÁ STUPAČKA KAPSOVÁ	10	PODKLADNÍ BETONOVÉ LOŽE(0,4m <sup>3</sup> )
5	LITINOVÁ STUPAČKA VĚDLICOVÁ	11	KAMENIVO TĚŽENÉ,ZHUTNĚNÉ 0 – 10 mm–LOŽE
6	BETONOVÁ SKRUŽ ROVNÁ	h	HLOUBKA DNA ŠACHTY
		H	VÝŠKA ŠACHTY DLE ULOŽENÍ V TERÉNU

BETONOVÉ SKRUŽE BUDOU ULOŽENY NA GUMOVÝ KROUŽEK!  
JE NUTNÉ RESPEKTOVAT ČSN 733050. PRO VÝKOPOVÉ PRÁCE PLATÍ NV č.591/2006 Sb.  
ZÁKLADOVÁ DESKA – BETON B15 :  $V = 0,4m^3$

5				
4				
3				
2				
1	ČISTOPIS - PROVÁDĚNÍ STAVBY	1.7.2025	P. JANOUŠEK	
0	ČISTOPIS - POVOLENÍ STAVBY	26.3.2025	P. JANOUŠEK	
ZMĚNA Č.	POPIS ZMĚNY	DATUM	KONTROLOVAL	PODPIS

VÝPRAVČOVAL		KONTROLOVAL		ZODP. PROJ.		HIP		 <div>Ing. Jan ŠINTÁK - I.P.R.E. autorizovaná projekční a inženýrská kancelář 362 14 Kolová 2 IČO: 11386096, DIČ: CZ5809181037 tel.: +420 353 228 222, fax.: +420 353 232 75 ® Držitel certifikátu ISO 9001</div>		
J. KORČMAROŠ		P. JANOUŠEK		Ing. J. ŠINTÁK		Ing. J. ŠINTÁK				
<i>Podpis J. Korčmaroš</i>		<i>Podpis P. Janoušek</i>		<i>Podpis Ing. J. Šinták</i>		<i>Podpis Ing. J. Šinták</i>				
MĚSTSKÝ ÚŘAD LOKET, K.VARY				STÁVEBNÍ ÚŘAD MÚ SOKOLOV-ŮŽP						
INVESTOR: KARLOVARSKÝ KRAJ								FORMÁT	2x A4	ČÍSLO PARÉ
STAVBA:  PROJEKTOVÉ PRÁCE 1. ETAPY REVITALIZACE VOLNOČASOVÉHO AREÁLU SVATOŠSKÉ ÚDOLÍ II								ÚČEL	DSJ	
								DATUM	11/2023	
								MĚŘÍTKO	1 : 20	
								KÓTOVÁNO V	mm	
OBSAH: DOKUMENTACE PRO POVOLENÍ A PROVÁDĚNÍ STAVBY  REVIZNÍ ŠACHTA NA STOCE								Č.ZAKÁZKY	04-09/2023	D.1.1.01.1.4.
								Č.VÝKRESU		