


VZOROVÝ PŘÍČNÝ ŘEZ SOUBĚHU
TLAKOVÉ A VODOVODNÍ PŘÍPOJKY V LESNÍ PĚŠINĚ

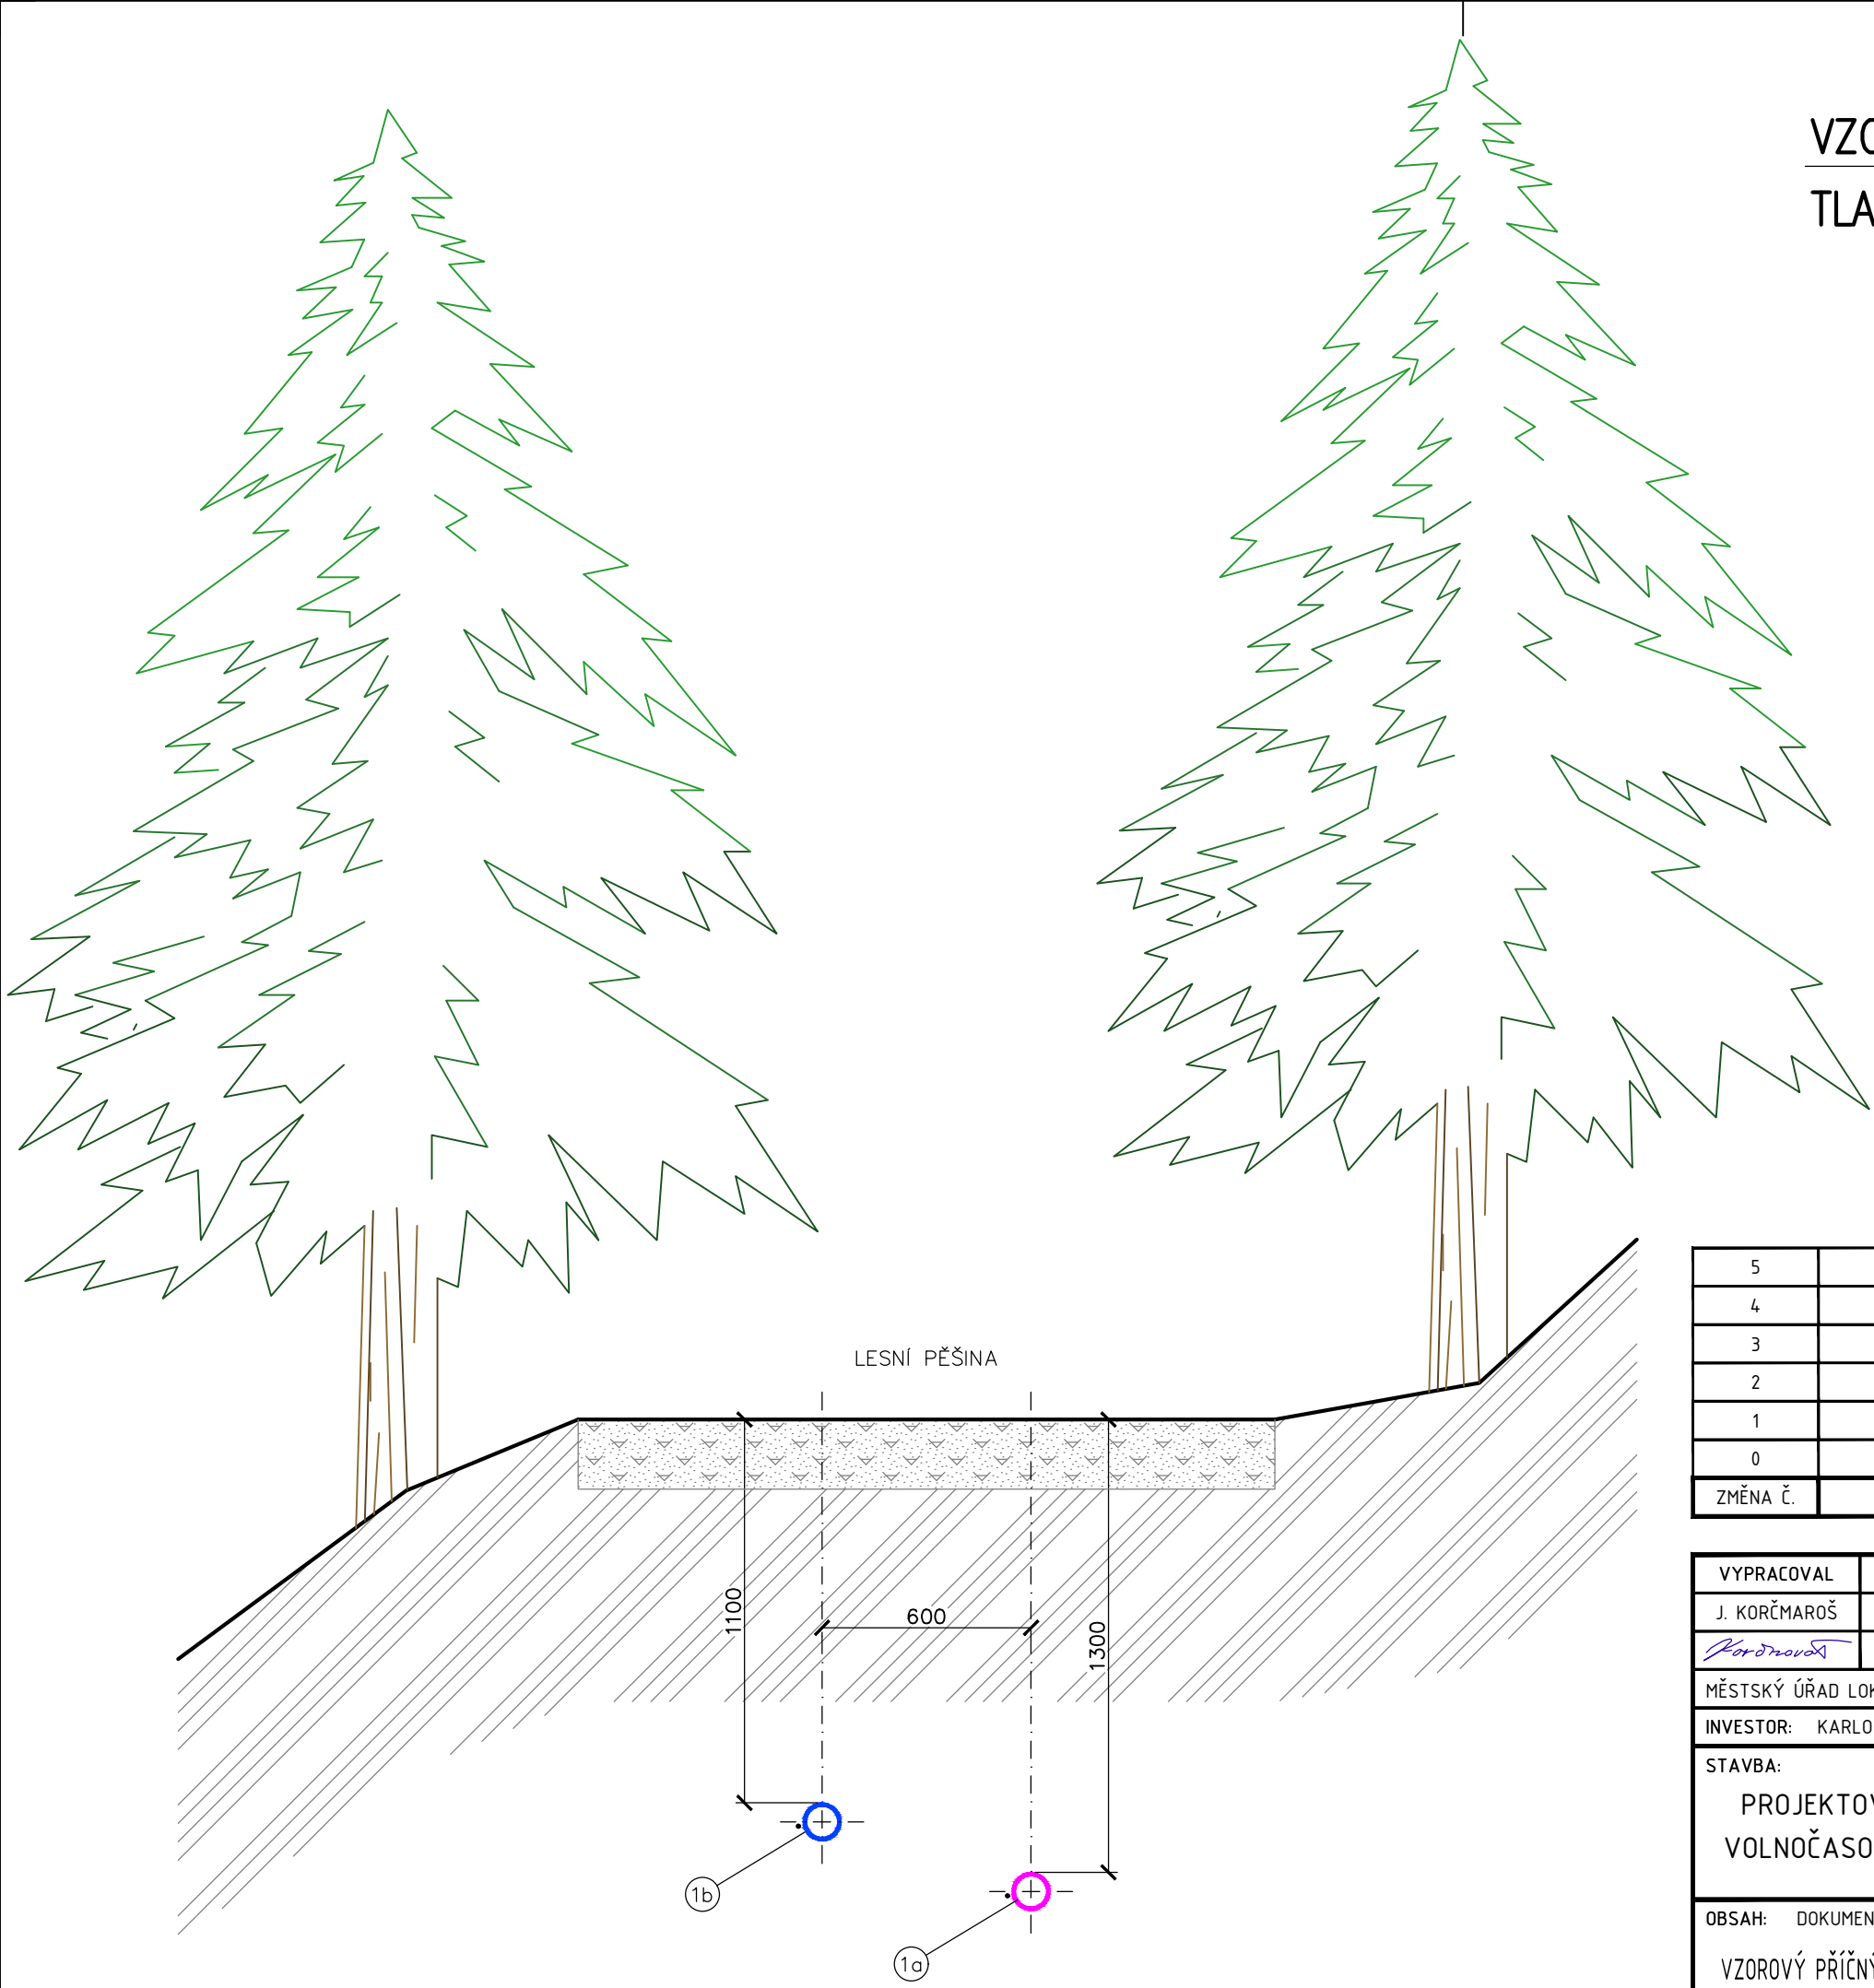

LEGENDA :

- 1a






-

POTRUBÍ TLAKOVÉ KANALIZAČNÍ PŘÍPOJKY
MATERIÁL SE ZVÝŠENOU ODOLNOSTÍ PROTI PRASKÁNÍ
A RYCHLÉMU ŠÍŘENÍ TRHLIN. JEDNOVRSTVÁ TRUBKA,
HOMOGENÍ V CELÉM PRŮŘEZU Z MATERIÁLU PE 100RC
DLE ČSN EN 12 201
- 1b

-

POTRUBÍ VODOVODNÍ PŘÍPOJKY
MATERIÁL SE ZVÝŠENOU ODOLNOSTÍ PROTI PRASKÁNÍ
A RYCHLÉMU ŠÍŘENÍ TRHLIN. JEDNOVRSTVÁ TRUBKA,
HOMOGENÍ V CELÉM PRŮŘEZU Z MATERIÁLU PE 100RC
DLE ČSN EN 12 201

5				
4				
3				
2				
1	ČISTOPIS - PROVÁDĚNÍ STAVBY	1.7.2025	P. JANOUŠEK	
0	ČISTOPIS - POVOLENÍ STAVBY	26.3.2025	P. JANOUŠEK	
ZMĚNA Č.	POPIS ZMĚNY	DATUM	KONTROLOVAL	PŮDPIS

VYPRACOVAL	KONTROLOVAL	ZODP. PROJ.	HIP		Ing. Jan ŠINTÁK - I.P.R.E. autorizovaná projekční a inženýrská kancelář 362 14 Kolová 2 IČO: 11386096, DIČ: CZ5809181037 tel.: +420 353 228 222, fax.: +420 353 232 751 Držitel certifikátu ISO 9001		
J. KORČMAROŠ	P. JANOUŠEK	Ing. J. ŠINTÁK	Ing. J. ŠINTÁK				
							
MĚSTSKÝ ÚŘAD LOKET, K.VÁRY		STAVEBNÍ ÚŘAD MÚ SOKOLOV-OŽP					
INVESTOR: KARLOVARSKÝ KRAJ					FORMÁT	A3	ČÍSLO PARÉ
STAVBA: PROJEKTOVÉ PRÁCE 1. ETAPY REVITALIZACE VOLNOČASOVÉHO AREÁLU SVATOŠSKÉ ÚDOLÍ II					ÚČEL	DSJ	
					DATUM	11/2023	
					MĚŘÍTKO	1 : 20	
					KÓTOVÁNO V	m	
OBSAH: DOKUMENTACE PRO POVOLENÍ A PROVÁDĚNÍ STAVBY					Č.ZAKÁZKY	04-09/2023	D.1.1.01.4.7.
VZOROVÝ PŘÍČNÝ ŘEZ SOUBĚHU TLAKOVÉ A VODOVODNÍ PŘÍPOJKY					Č.VÝKRESU		