


# SVATOŠSKÉ ÚDOLÍ


## DOSTAVBA VODOJEMU

POHLED NA JZ ČELO VDJ, PŘÍTOK,ODTOK,EL.PŘÍPOJKA

ŘEZ E-E

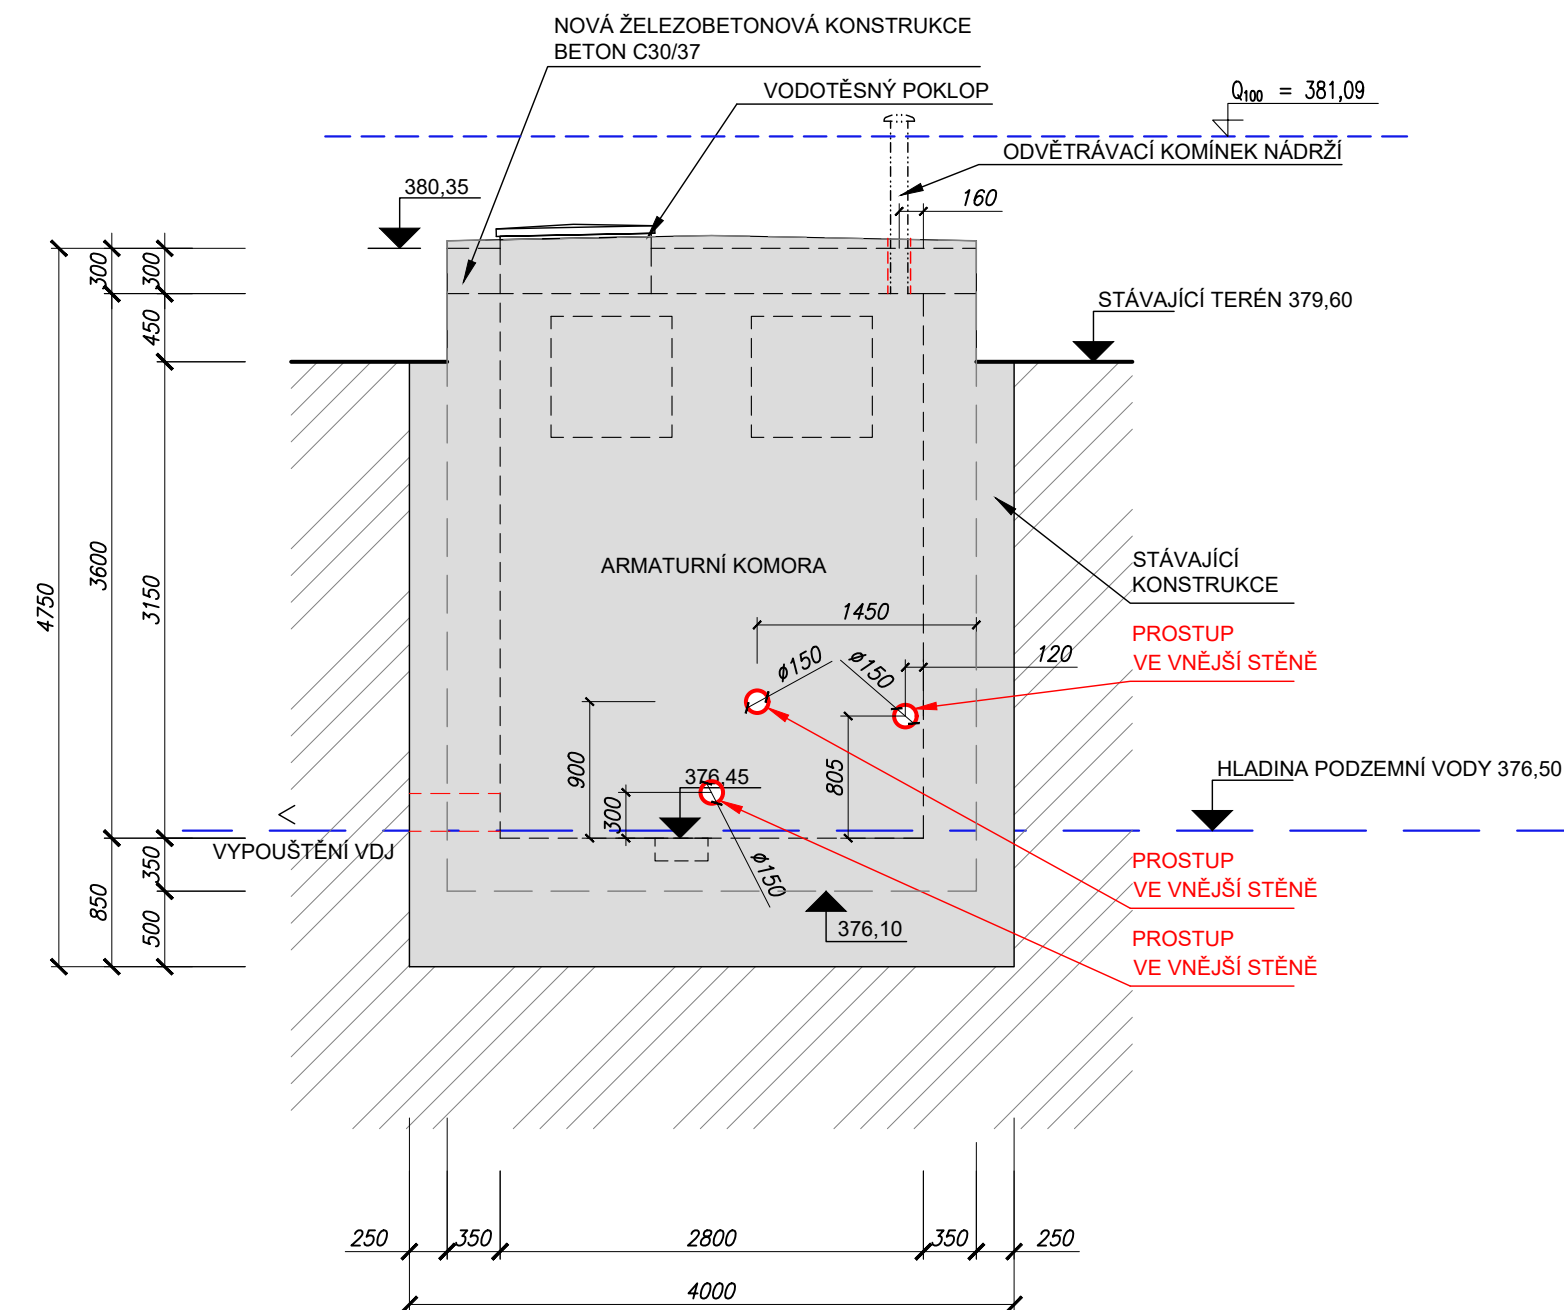


ŘEZ C-C

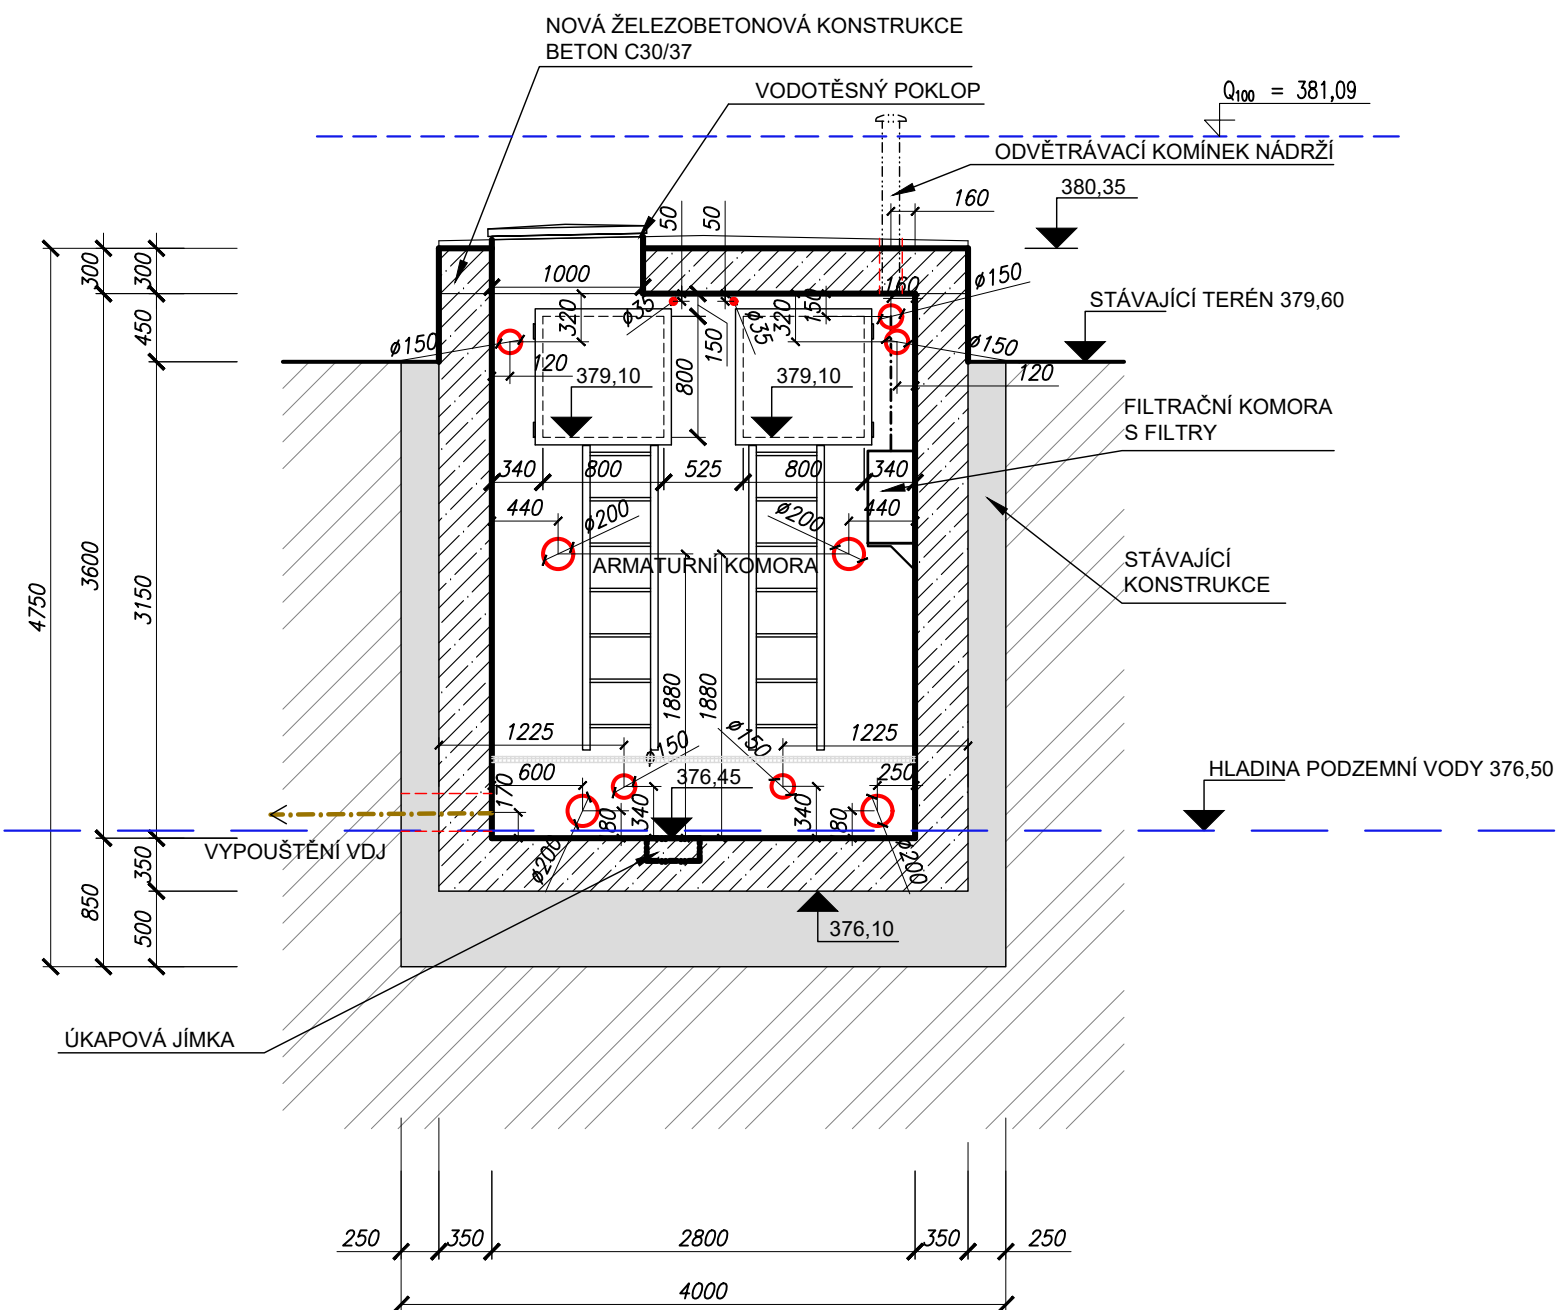



## PROSTUPY SZ STĚNOU VDJ

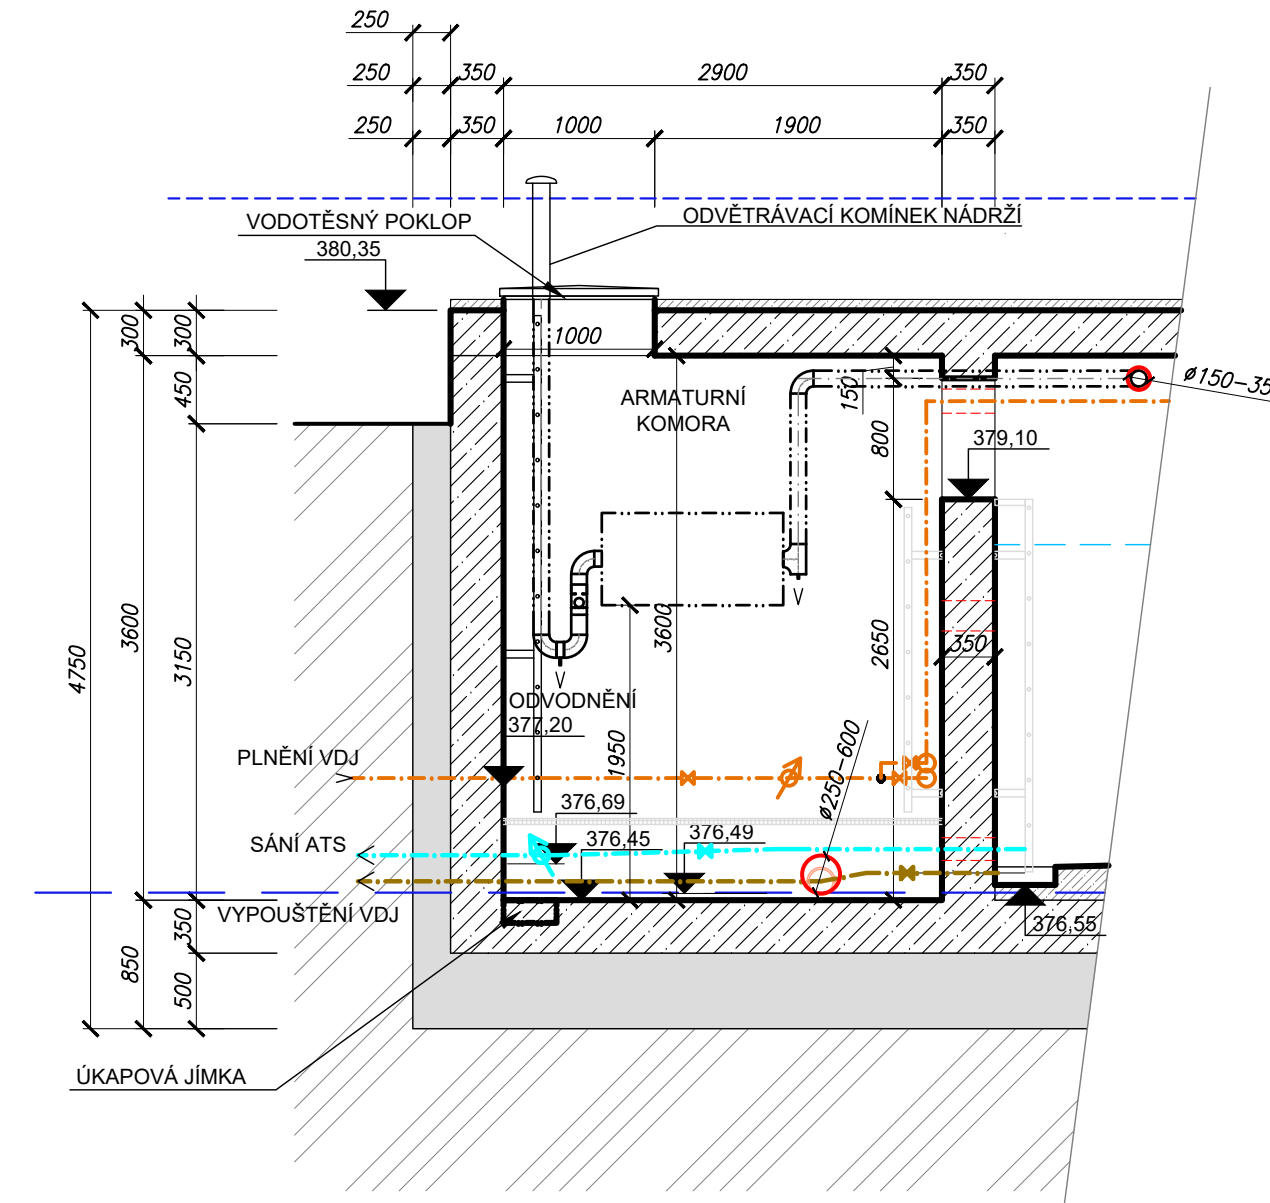




ŘEZ B-B



**LEGENDA :**

○ – NOVÉ PROSTUPY ZHOTOVENÉ VRTÁNÍM

5				
4				
3				
2				
1	ČISTOPIS - PROVÁDĚNÍ STAVBY	1.7.2025	P. JANOUŠEK	
0	ČISTOPIS - POVOLENÍ STAVBY	26.3.2025	P. JANOUŠEK	
ZMĚNA Č.	POPIS ZMĚNY	DATUM	KONTROLOVAL	PODPIS

VÝPRACOVAL	KONTROLOVAL	ZODP. PROJ.	HIP	 <div>Ing. Jan ŠINTÁK - I.P.R.E. autorizovaná projekční a inženýrská kancelář 362 14 Kolová 2 IČO: 11386096, DIČ: CZ5809181037 tel.: +420 353 228 222, fax.: +420 353 232 751 ® Držitel certifikátu ISO 9001</div>		
Ing. D. LOUDA	P. JANOUŠEK	Ing. J. ŠINTÁK	Ing. J. ŠINTÁK			
						
MĚSTSKÝ ÚŘAD LOKET, K.VÁRY	STAVEBNÍ ÚŘAD MÚ SOKOLOV-OŽP					
INVESTOR: KARLOVARSKÝ KRAJ				FORMÁT	4xA4	ČÍSLO PARÉ
STAVBA:				ÚČEL	DSJ	
PROJEKTOVÉ PRÁCE 1. ETAPY REVITALIZACE VOLNOČASOVÉHO AREÁLU SVATOŠSKÉ ÚDOLÍ II				DATUM	11/2023	
				MĚŘÍTKO	1 : 50	
OBSAH: DOKUMENTACE PRO POVOLENÍ A PROVÁDĚNÍ STAVBY				KÓTOVÁNO V	mm	
				Č.KAZÁKY	04.-09/2023	
VDJ - PROSTUPY				Č.VÝKRESU	D.1.1.03.4.4.	