
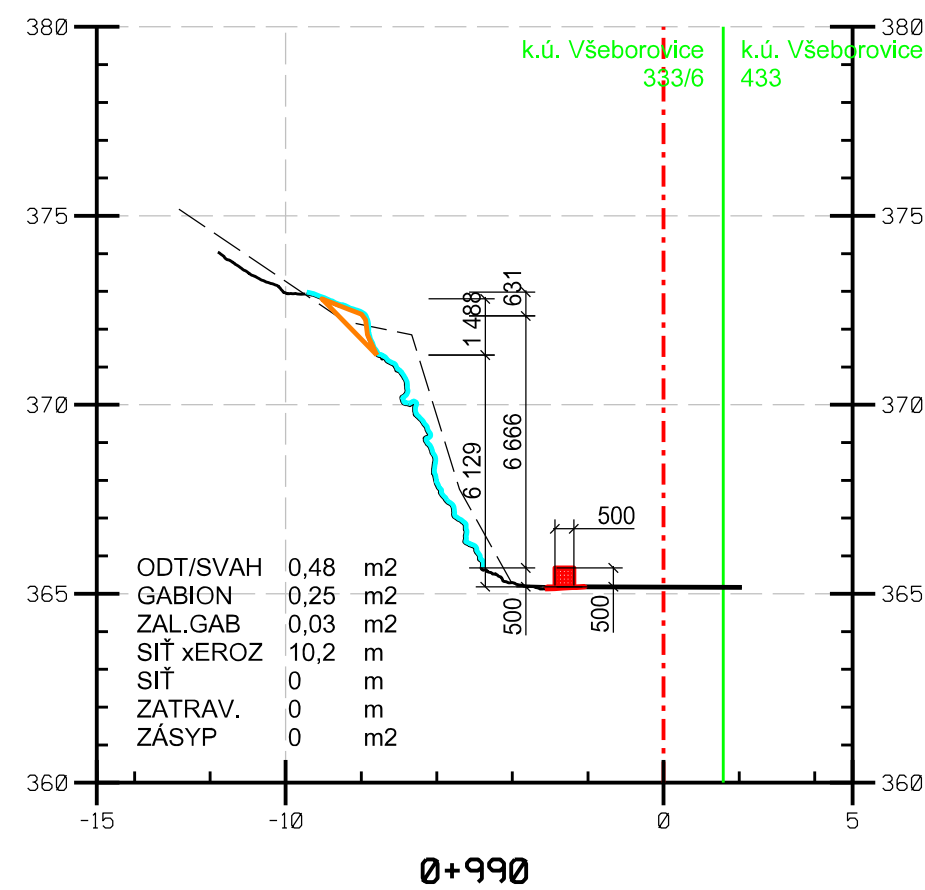
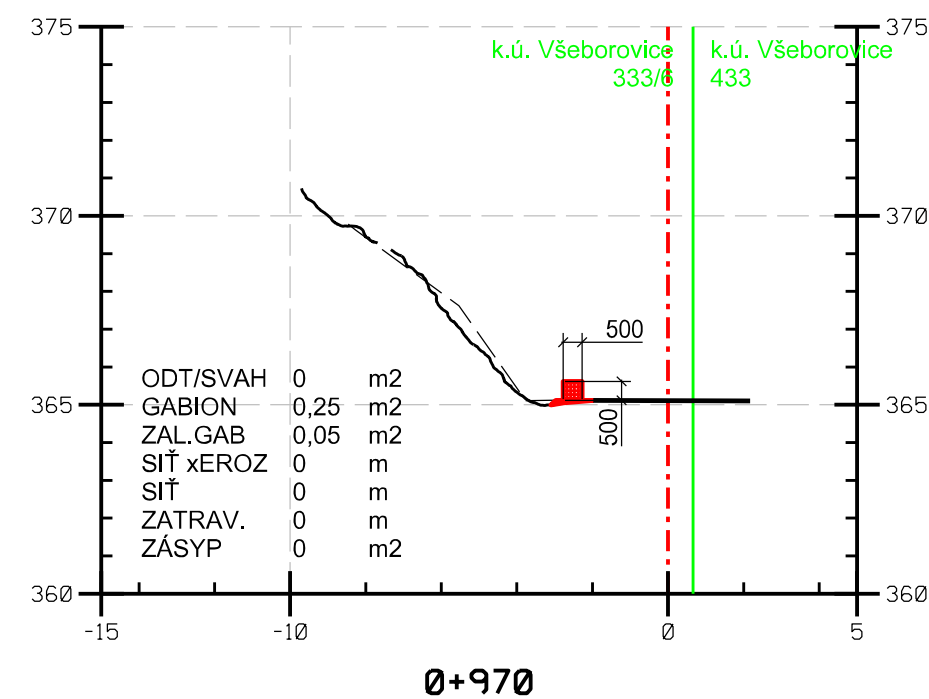
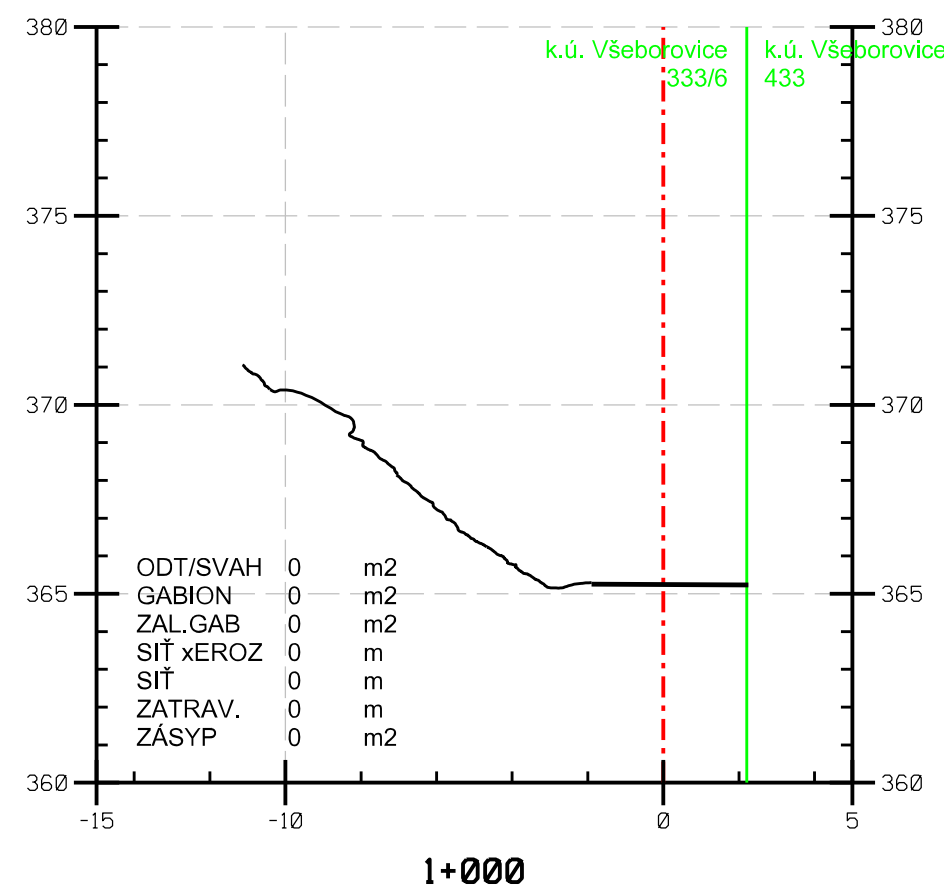
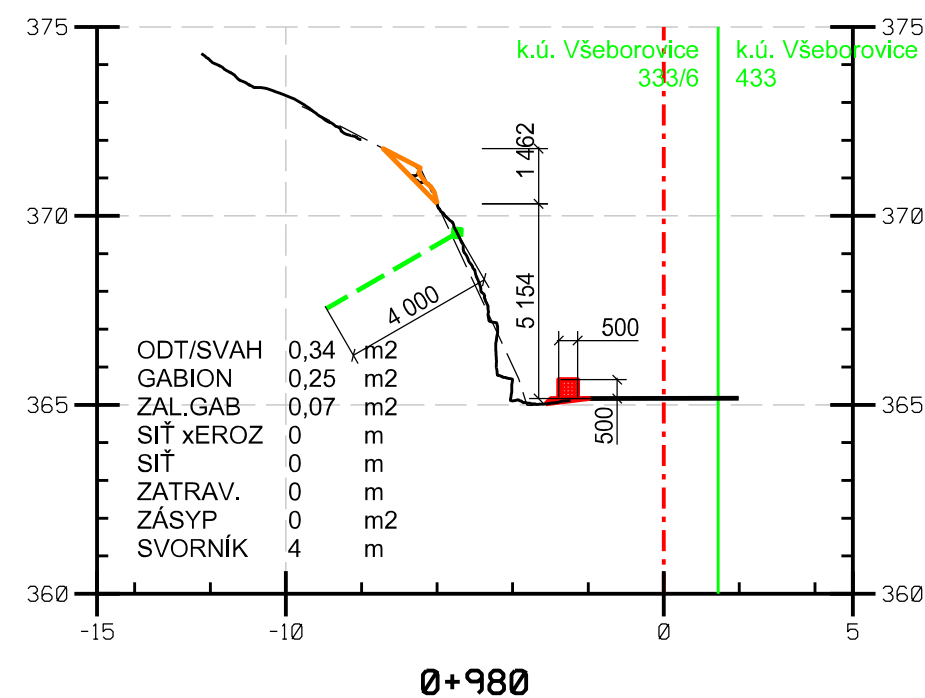


SO 01

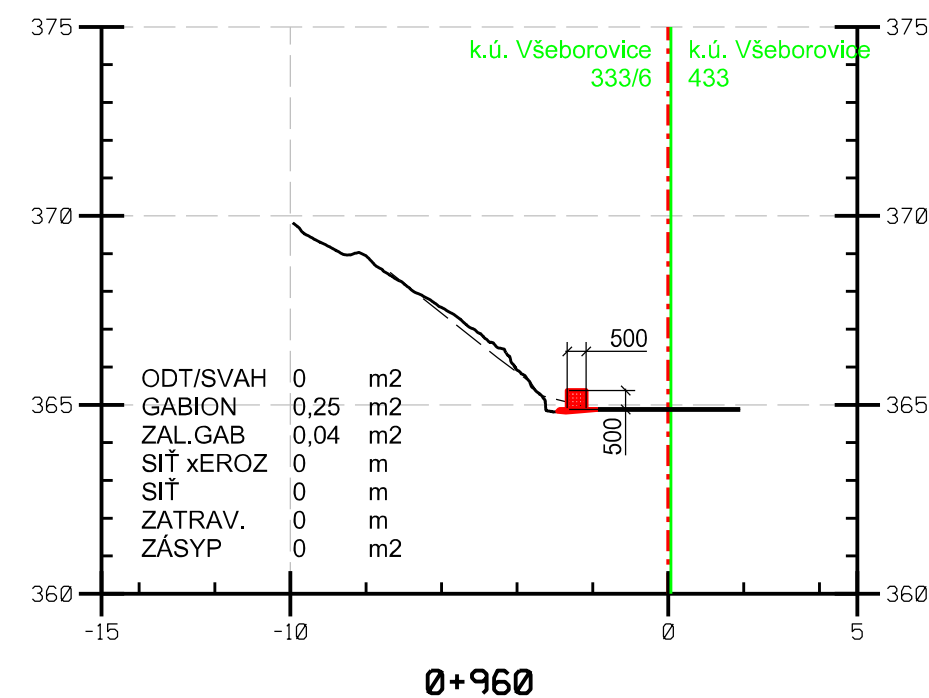

LEGENDA:

- | | |
|---------|---|
| --- | TERÉN - GEODETICKÉ ZAMĚŘENÍ |
| — | TERÉN - FOTOGRAMETRIE |
| | HRANICE KATASTRU NEMOVITOSTÍ |
| ! | OSA CYKLOSTEZKY |
| □ | GABIONOVÉ KONSTRUKCE, VYROVNÁVACÍ PODSYP, OPEVNĚNÍ TVAROVKAMI |
| □ | ODTĚŽENÍ ROZVOLNĚNÝCH PARTIÍ / PŘEVYSLÝCH ČÁSTÍ / SVAHOVÁNÍ |
| — | OPEVNĚNÍ OCELOVOU SÍTÍ S PROTIEROZNÍM KOMPOZITEM |
| — | OPEVNĚNÍ OCELOVOU SÍTÍ |
| - - - | OSETÍ HYDROSEVEM |
| — | ZÁSYPY TERÉNU KAMENEM S UROVNÁNÍM |
| - - - ● | KOTVENÍ SKALNÍHO SVAHU SVORNÍKY |

AZ CONSULT, spol. s r.o.

Číslo zakázky.....25/048
Výrobek uvolněn k použití

Datum..... 8.10.2025 ③

SOUŘADNÝ SYSTÉM : S-JTSK
VÝŠKOVÝ SYSTÉM : Bpv
KATASTRÁLNÍ ÚZEMÍ : VŠEBOROVICE / DRAHOVICE

2						
1						
Revize:	Datum:	Vypracoval:	Podpis:	Kontroloval:	Podpis:	Poznámka:
Odpov. proj.:	Ing. M. Komín			<div>AZCONSULT® spol. s r. o. Klíšská 12, 400 01 Ústí nad Labem Tel.: 475 240 888 Tel/fax.: 475 240 863 E-mail: azconsult@azconsult.cz ČSN EN ISO 9001</div>		
Vypracoval:	Ing. J. Šíma					
Kontroloval:	Ing. P. Vít					
Kraj:	Karlovarský kraj	Místo:	Všeborovice			
Objednatel:	Karlovarský kraj, Závodní 353/88, Karlovy Vary					
Akce:	Sanace svahu nad cyklostezkou Ohře v k. ú. Všeborovice			Zn. souboru: pohledy2d.dgn		
Objekt:	SO 01			Stupeň: DSP/PDPS Formát: x A4		
Výkres:	Příčné řezy			Č. zak.: 25/048 Č. paré : Datum: 10/2025 Měřítko: 1 : 200 Č. přílohy: D3.1		
DOKUMENTACE LZE UŽÍVAT POUZE VE SMYSLU PŘÍSLUŠNÉ SMLOUVY O DÍLO. KOPÍROVÁNÍ A ROZŠÍŘOVÁNÍ POUZE PO PŘEDCHOZÍM SOUHLASU AZ CONSULT spol. s r.o.						