


SO 02

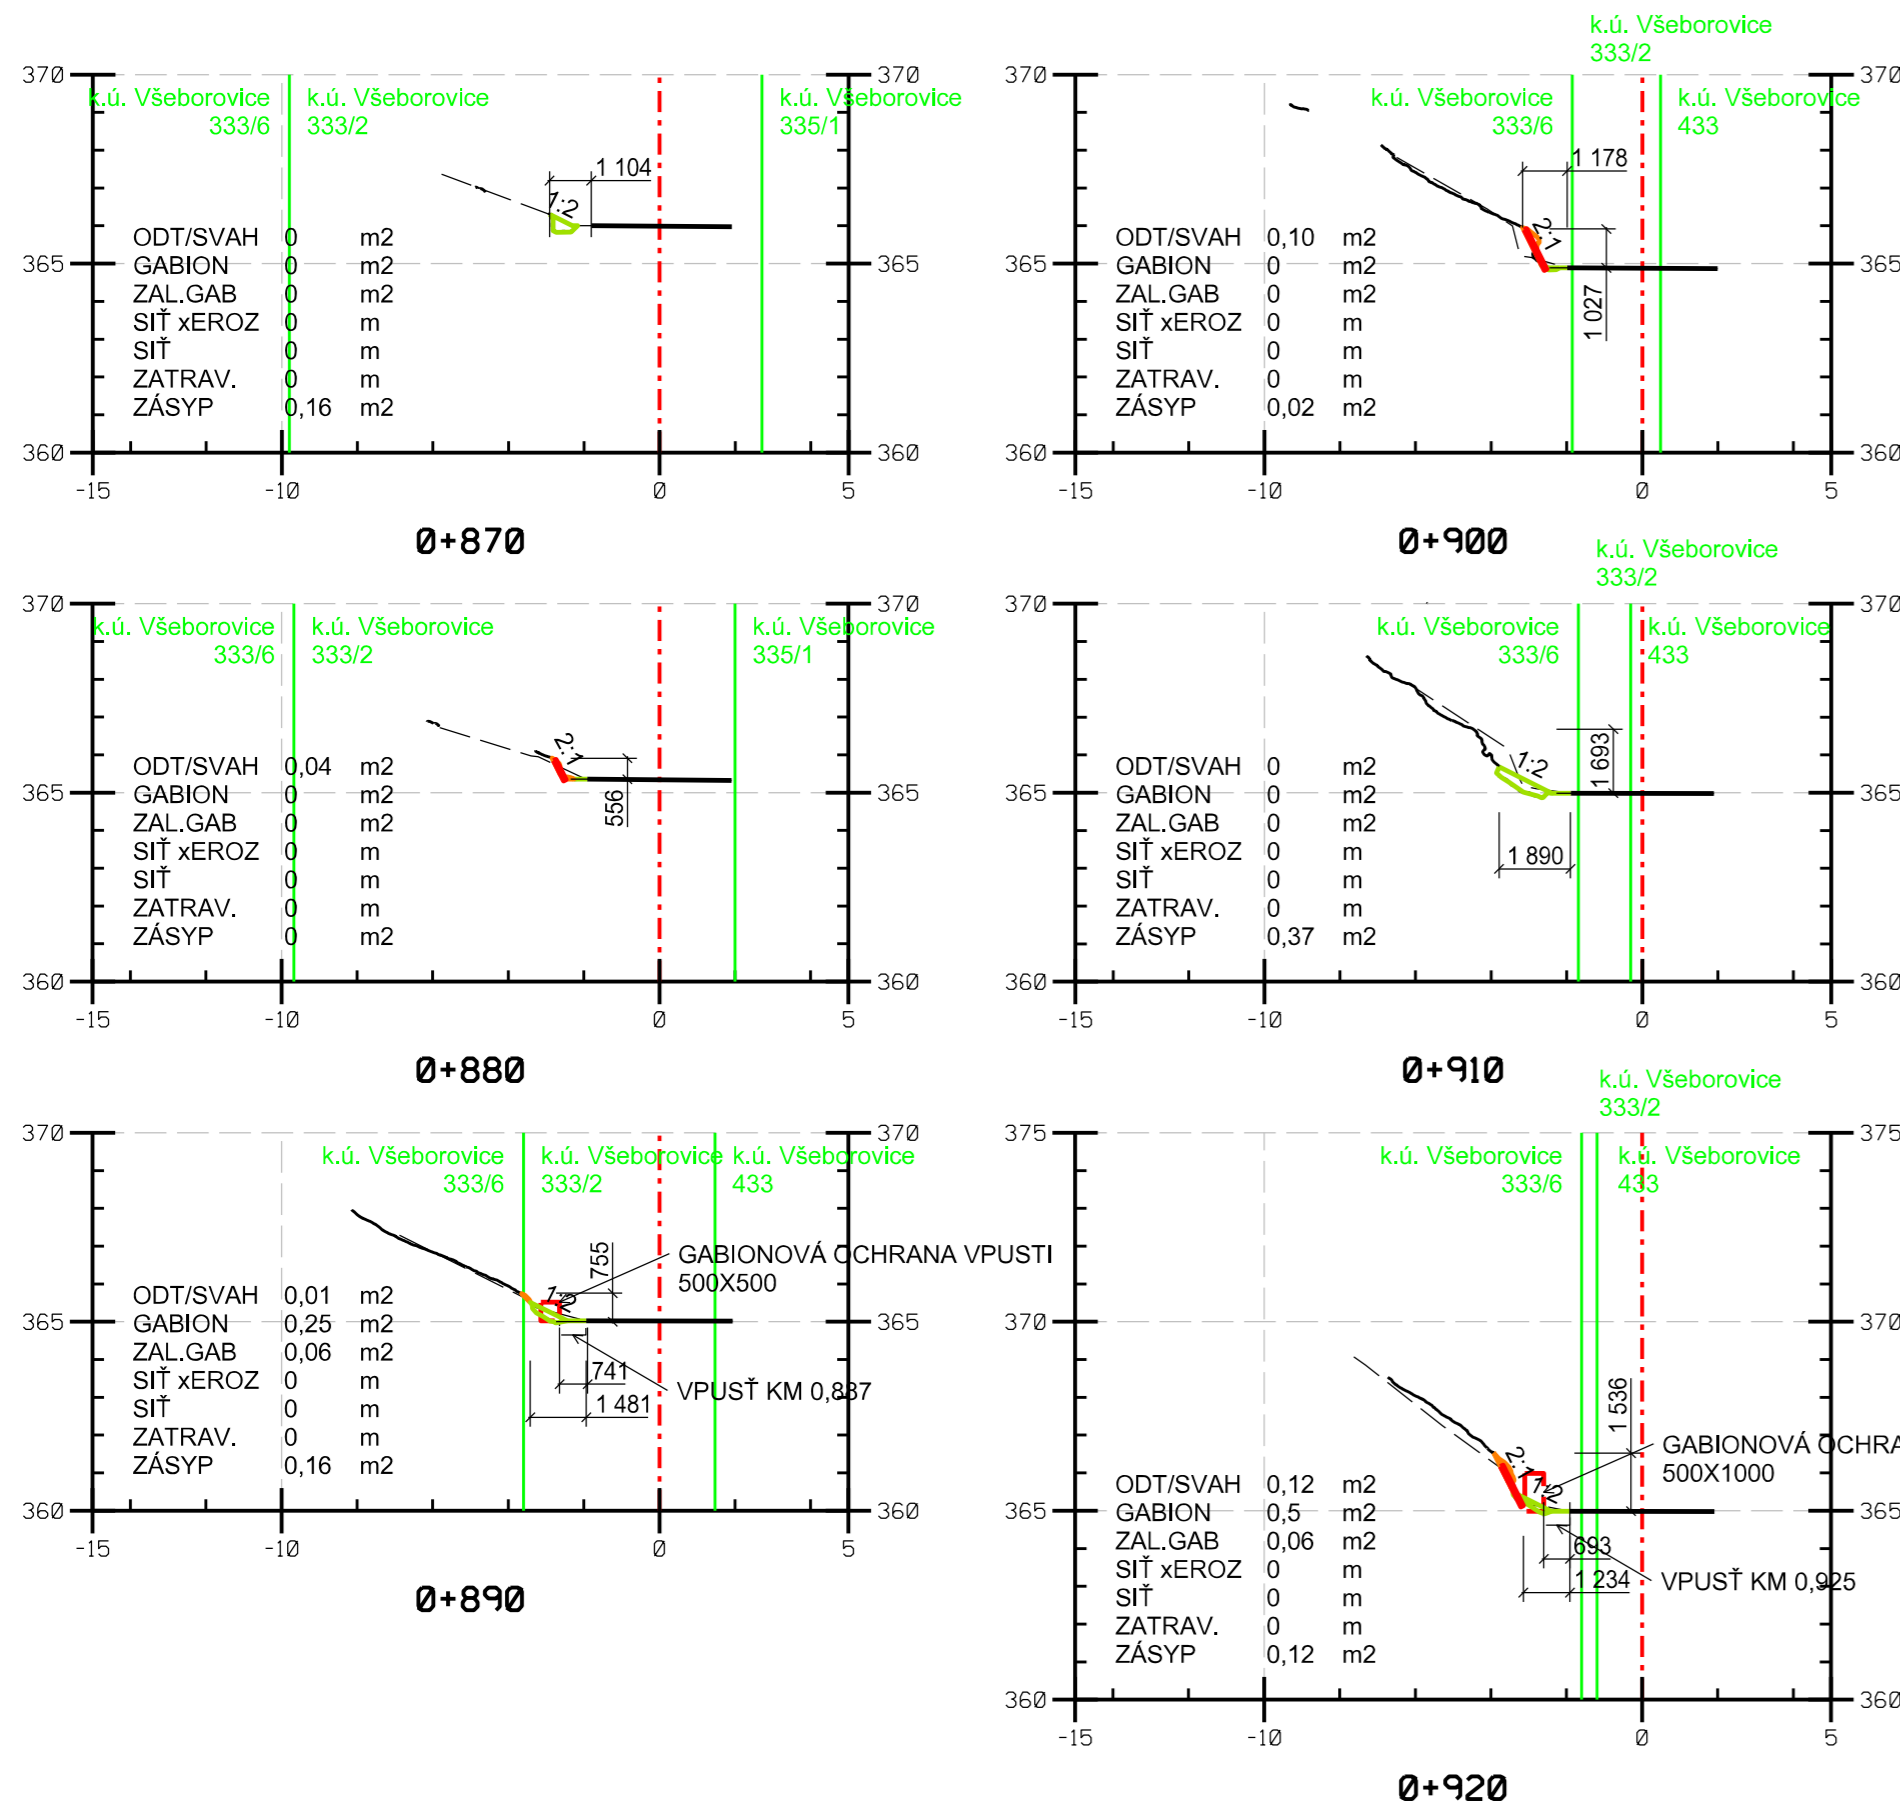

LEGENDA:

- TERÉN - GEODETICKÉ ZAMĚŘENÍ
- TERÉN - FOTOGRMETRIE
- HRANICE KATASTRU NEMOVITOSTÍ
- - - OSA CYKLOSTEZKY
- GABIONOVÉ KONSTUKCE, VYROVNÁVACÍ PODSYP, OPEVNĚNÍ TVAROVKAMI
- ODTĚŽENÍ ROZVOLNĚNÝCH PARTIÍ / PŘEVYSLÝCH ČÁSTÍ / SVAHOVÁNÍ
- OPEVNĚNÍ OCELOVOU SÍTÍ S PROTIEROZNÍM KOMPOZITEM
- OPEVNĚNÍ OCELOVOU SÍTÍ
- OSETÍ HYDROSEVEM
- ZÁSYPY TERÉNU KAMENEM S UROVNÁNÍM
- KOTVENÍ SKALNÍHO SVAHU SVORNÍKY

AZ CONSULT, spol. s r. o.

Číslo zakázky.....25/048

Výrobek uvolněn k použití

Datum.....8.10.2025.....3

SOUŘADNÝ SYSTÉM : S-JTSK
VÝŠKOVÝ SYSTÉM : Bp
KATASTRÁLNÍ ÚZEMÍ : VŠEBOROVICE / DRAHOVICE

2						
1
Revize:	Datum:	Vypracoval:	Podpis:	Kontroloval:	Podpis:	Poznámka:
Odpov. proj.:		Ing. M. Komín				
Vypracoval:		Ing. J. Šíma				
Kontroloval:		Ing. P. Vít				
Kraj:		Karlovarský kraj	Místo:		Všeborovice	
Objednatel:		Karlovarský kraj, Závodní 353/88, Karlovy Vary				
Akce:		Sanace svahu nad cyklostezkou Ohře v k. ú. Všeborovice				
Objekt:		SO 02				
Výkres:		Příčné řezy				
Zn. souboru:		pohledy2d.dgn				
Stupeň:		DSP/PDPS		Formát:		x A4
Č. zak.:		25/048		Č. paré :		
Datum:		10/2025		Č. přílohy:		
Měřítko:		1 : 200		D3.2		
DOKUMENTACI LZE UŽÍVAT POUZE VE SMYSLU PŘÍSLUŠNÉ SMLOVY O DÍLO. KOPIJOVÁNÍ A ROZŠIŘOVÁNÍ POUZE PO PŘEDCHOZÍM SOUHLASÍ AZ CONSULT spol. s r. o.						