


VZOROVÉ SCHÉMA ULOŽENÍ OCELOVÉ SÍTĚ M 1 : 50

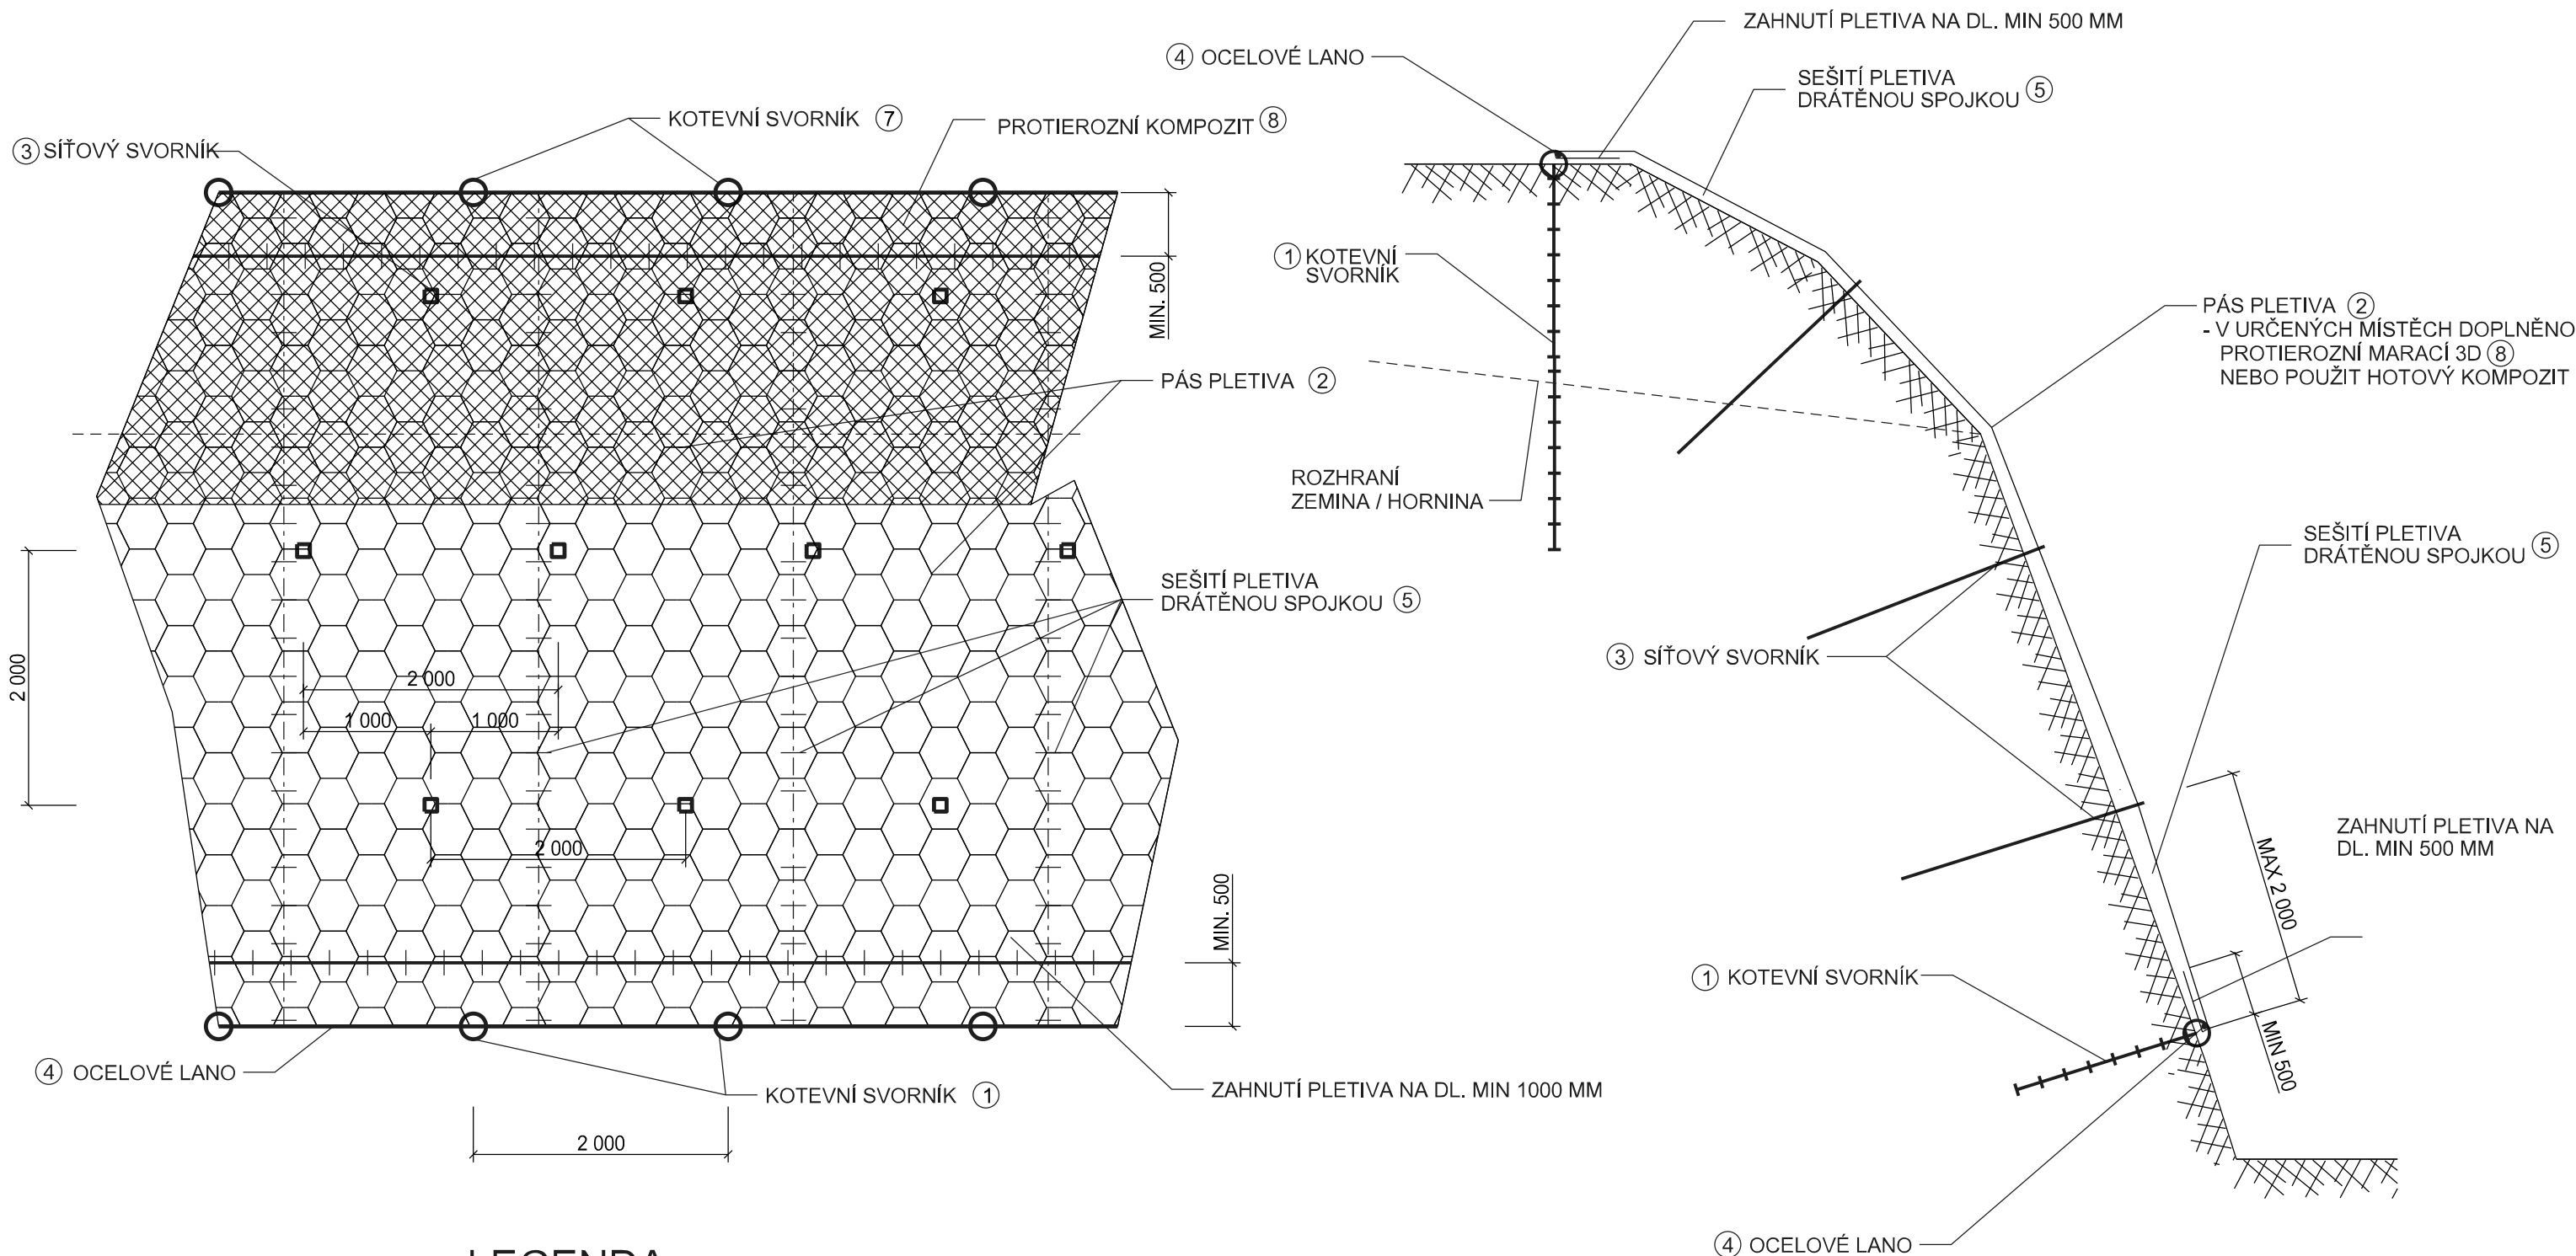

LEGENDA:

- ① - TYČOVÝ KOTEVNÍ SVORNÍK HORNÍ A BOČNÍ LINIE OBVODOVÉHO OCELOVÉHO LANA, CKT R25, DL. 2 M Á 2,0 M, ZTRACENÁ KORUNKA CEMENTOVÁ AKTIVANÁ SUSPENZE, OKO


② - PEVNOSTNÍ OCELOVÁ SÍŤ, DRÁT PR. 2,7/3,7 MM, OKO 80/100 MM, ANTIKOROZNÍ ÚPRAVA , PEVNOST MIN. 35kN/bm TYPU GALFAN (AlZn), SPOJOVÁNO "C" SPONAMI LETIVO), ROZTEČ SPOJEK MAX. 200 MM
- ③ - SÍŤOVÝ SVORNÍK CKT R25, DL. 1,5 M Á 2,0 M, ZTRACENÁ KORUNKA CEMENTOVÁ AKTIVANÁ SUSPENZE KALOTOVÁ PODLOŽKA S MATKOU 150x150x8 MM, RASTR ČETNOST 2 X 2 M

④ - OBVODOVÉ OCELOVÉ LANO PR. 12,5 MM (ČSN 02 4322, DIN 3053), PO UPEVNĚNÍ PLETIVA RUČNĚ NAPNOUT, MIN PEVNOST V TAHU 110 kN

⑤ - SEŠITÍ PLETIVA DRÁTOVOU "C" SPOJKOU PR. 3 MM (STEJNÝ TYP JAKO P

VZOROVÝ ŘEZ SVORNÍKEM M 1 : 25

SKLON A SMĚR - BUDE UPŘESNĚNO GEOLOGEM STAVBY ZA ÚČAST AD A TDI

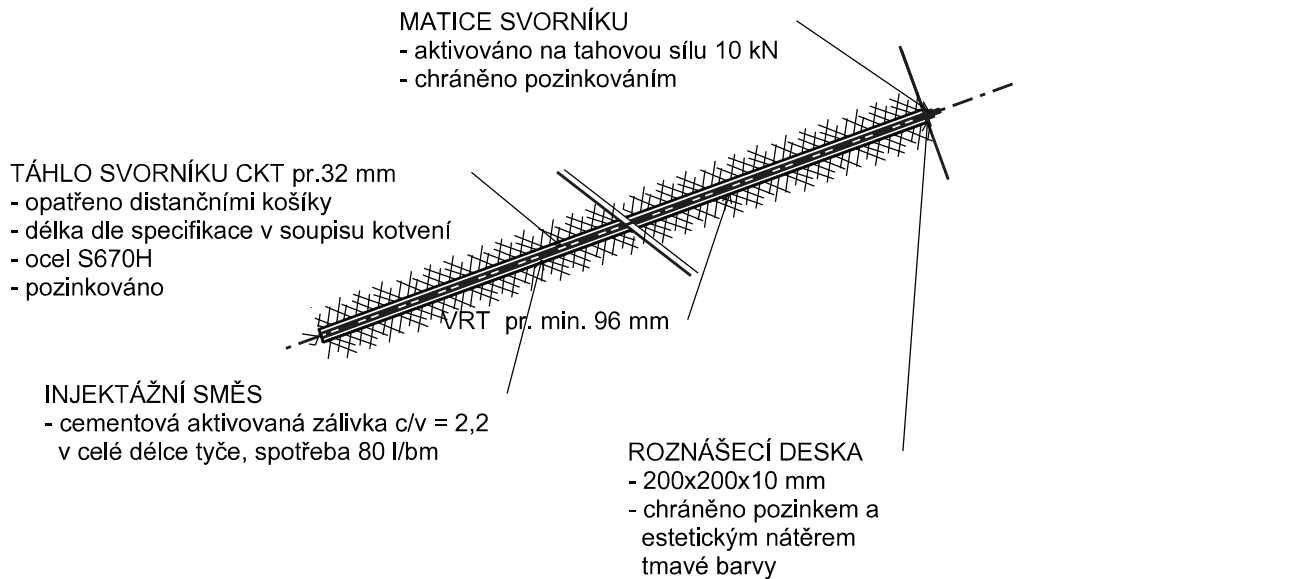

AZ CONSULT, spol. s r.o.

Číslo zakázky.....25/048
Výrobek uvolněn k použití

Datum.....8.10.2025 ③

SOUŘADNÝ SYSTÉM : S-JTSK
VÝŠKOVÝ SYSTÉM : Bpv
KATASTRÁLNÍ ÚZEMÍ : VŠEBOROVICE / DRAHOVICE

2						
1						
Revize:	Datum:	Vypracoval:	Podpis:	Kontroloval:	Podpis:	Poznámka:
Odpov. proj.:	Ing. M. Komín			<div><div>AZCONSULT[®]</div><div>spol. s r. o.</div><div>Klíšská 12, 400 01 Ústí nad Labem</div><div>Tel.: 475 240 888</div><div>Tel/fax.: 475 240 863</div><div>E-mail: azconsult@azconsult.cz</div><div>ČSN EN ISO 9001</div></div>		
Vypracoval:	Ing. J. Šíma					
Kontroloval:	Ing. P. Vít					
Kraj:	Karlovarský kraj	Místo:	Všeborovice			
Objednatel:	Karlovarský kraj, Závodní 353/88, Karlovy Vary					
Akce:	Sanace svahu nad cyklostezkou Ohře v k. ú. Všeborovice			Zn. souboru: pohledy2d.dgn		
Objekt:				Stupeň: DSP/PDPS		
Výkres:	Vzorové uložení sítě, svorník			Formát: 3 x A4		
				Č. zak.: 25/048		
				Č. paré :		
				Datum: 10/2025		
				Měřítka: 1 : 50, 1 : 25		
				Č. přílohy: D6.1		
DOKUMENTACI LZE UŽÍVAT POUZE VE SMYSLU PŘÍSLUŠNÉ SMLOUVY O DÍLO, KOPÍROVÁNÍ A ROZŠÍŘOVÁNÍ POUZE PO PŘEDCHOZÍM SOUHLASU AZ CONSULT spol. s r.o.						