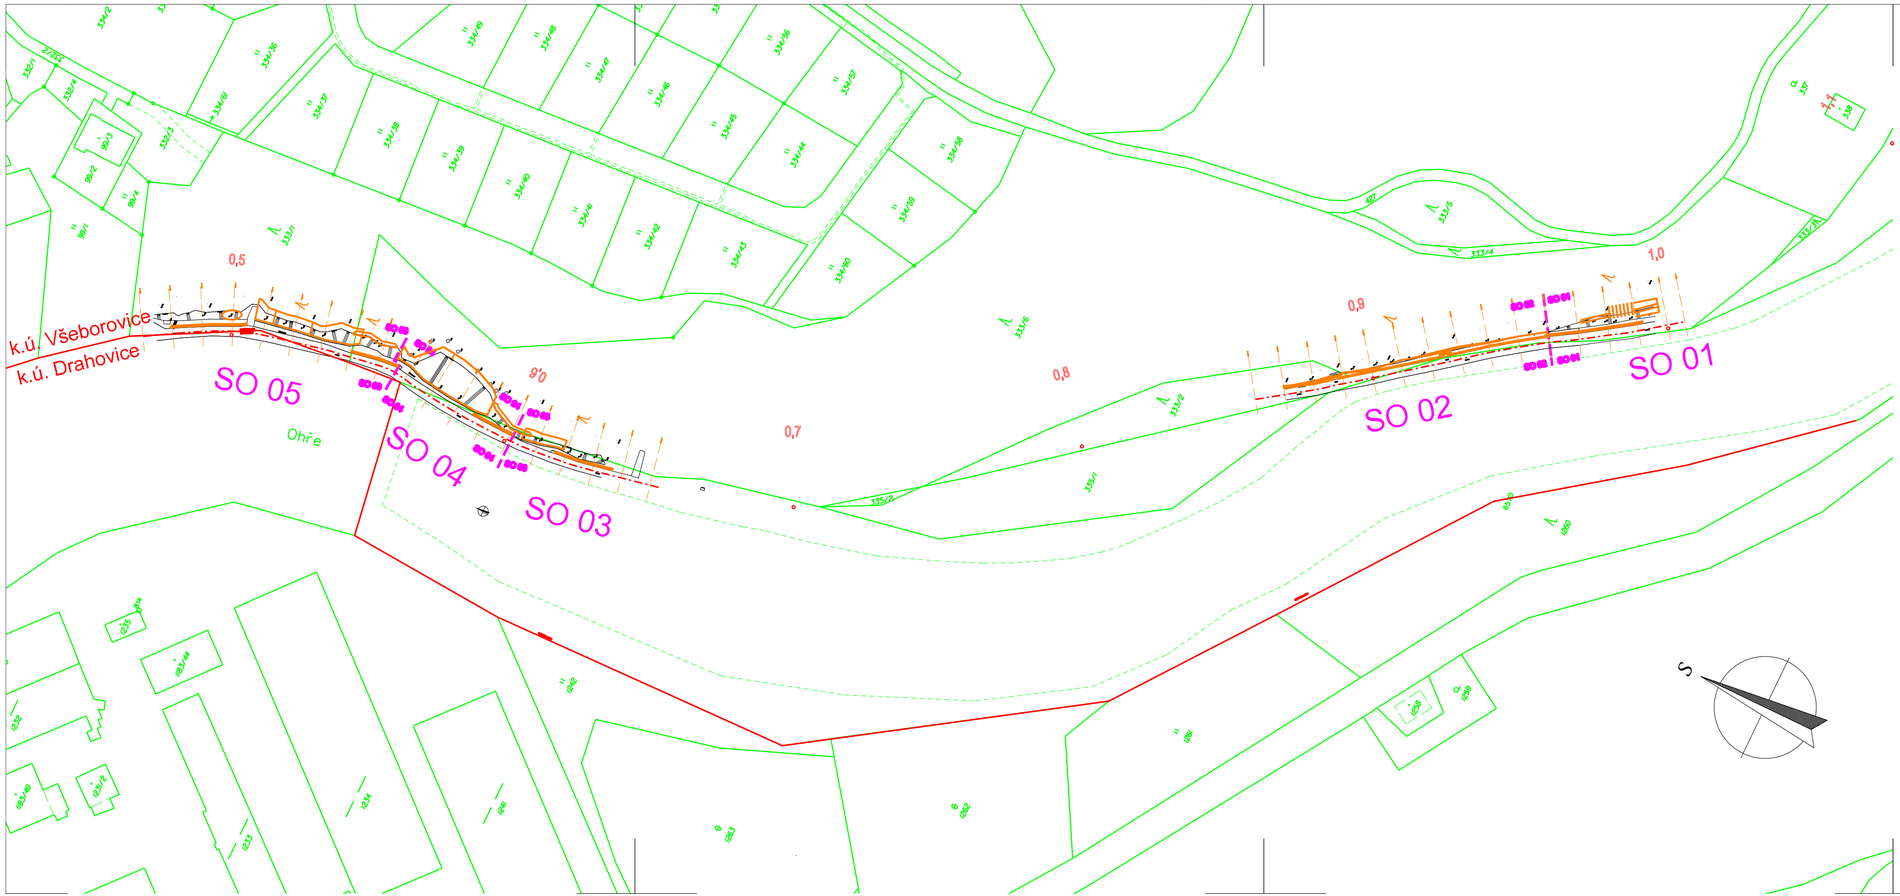

LEGENDA:

- TERÉN - GEODETICKÉ ZAMĚŘENÍ
- TERÉN - FOTOGRMETRIE
- HRANICE KATASTRU NEMOVITOSTÍ
- OSA CYKLOSTEZKY
- NAVRHOVANÉ KONSTRUKCE
- SO 01 OZNAČENÍ STAVEBNÍHO OBJEKTU

AZ CONSULT, spol. s r.o.

Číslo zakázky 25/048

Výrobek uvolněn k použití

Datum 8.10.2025 ③

SOUŘADNÝ SYSTÉM : S-JTSK
VÝŠKOVÝ SYSTÉM : Bpv
KATASTRÁLNÍ ÚZEMÍ : VŠEBOROVICE / DRAHOVICE

Revize:	Datum:	Vypracoval:	Podpis:	Kontroloval:	Podpis:	Poznámka:
2						
1	.	.		.		

Odpov. proj.:	Ing. M. Komín
Vypracoval:	Ing. J. Šíma
Kontroloval:	Ing. P. Vít
Kraj:	Karlovarský kraj
Místo:	Všeborovice
Objednatel:	Karlovarský kraj, Závodní 353/88, Karlovy Vary
Akce:	Sanace svahu nad cyklostezkou Ohře v k. ú. Všeborovice
Objekt:	.
Výkres:	Celková situace

AZCONSULT spol. s r. o.
Klíšská 12, 400 01 Ústí nad Labem
Tel.: 475 240 888
Tel/fax.: 475 240 863
E-mail: azconsult@azconsult.cz
ČSN EN ISO 9001

Zn. souboru:	pohledy2d.dgn
Stupeň:	DSP/PDPS
Formát:	4 x A4
Č. zak.:	25/048
Č. paré :	
Datum:	10/2025
Měřítko:	1 : 1000
Č. přílohy:	C2

DOKUMENTACI LZE UŽÍVAT POUZE VE SMYSLU PŘÍSLUŠNÉ SMLOUVY O DÍLO. KOPÍROVÁNÍ A ROZŠÍŘOVÁNÍ POUZE PO PŘEDCHOZÍM SOUHLASU AZ CONSULT spol. s r.o.