


VZOROVÝ ŘEZ ZALOŽENÍM GABIONU M 1 : 25

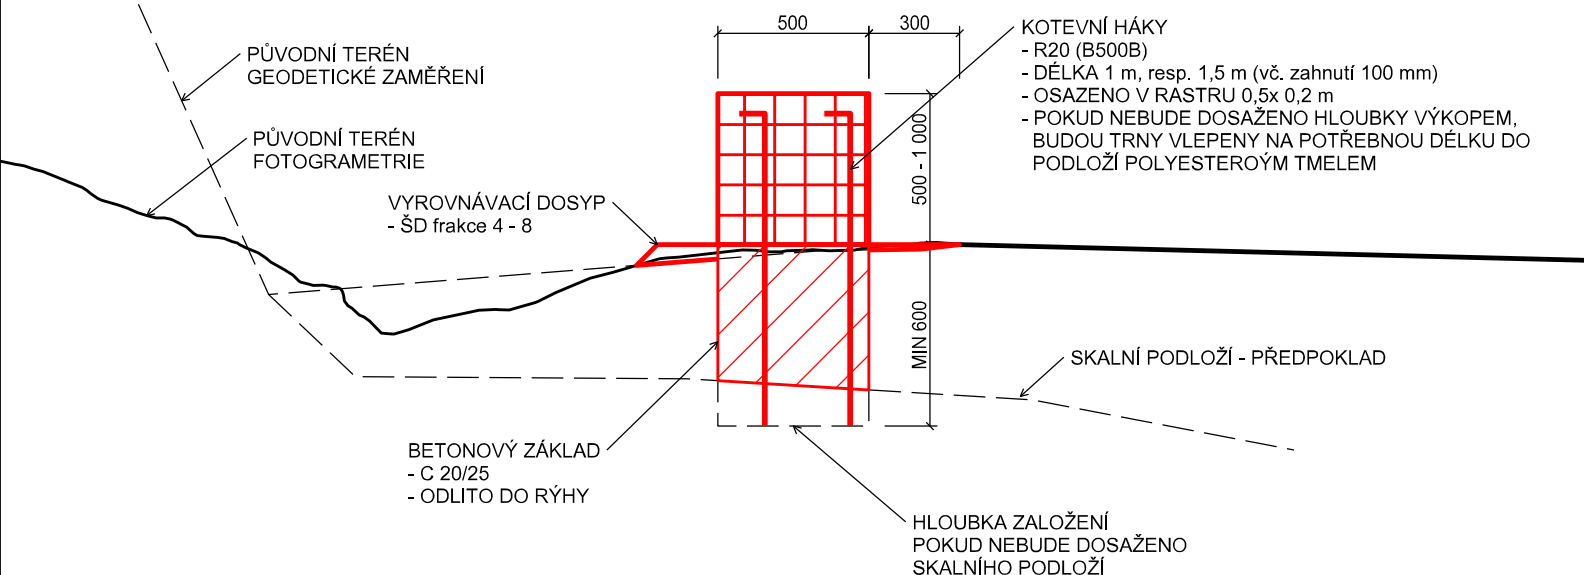

AZ CONSULT, spol. s r.o.

Číslo zakázky..... 25/048
Výrobek uvolněn k použití

Datum..... 24.11.2025..... ③

SOUŘADNÝ SYSTÉM : S-JTSK
VÝŠKOVÝ SYSTÉM : Bpv
KATASTRÁLNÍ ÚZEMÍ : VŠEBOROVICE / DRAHOVICE

2						
1						
Revize:	Datum:	Vypracoval:	Podpis:	Kontroloval:	Podpis:	Poznámka:
Odpov. proj.:	Ing. M. Komín			AZCONSULT® spol. s r. o. Klíšská 12, 400 01 Ústí nad Labem Tel.: 475 240 888 Tel/fax.: 475 240 863 E-mail: azconsult@azconsult.cz ČSN EN ISO 9001		
Vypracoval:	Ing. J. Šíma					
Kontroloval:	Ing. P. Vít					
Kraj:	Karlovarský kraj	Místo:	Všeborovice			
Objednatel:	Karlovarský kraj, Závodní 353/88, Karlovy Vary					
Akce:	Sanace svahu nad cyklostezkou Ohře v k. ú. Všeborovice					Zn. souboru: pohledy2d.dgn Stupeň: DSP/PDPS Č. zak.: 25/048 Datum: 10/2025 Měřítko: 1 : 25
Objekt:						Formát: 3 x A4 Č. paré : Č. přílohy: D6.2
Výkres:	Detail založení gabionů					