




Kanál A - příčný řez  
- bourací práce ( 1:50 )

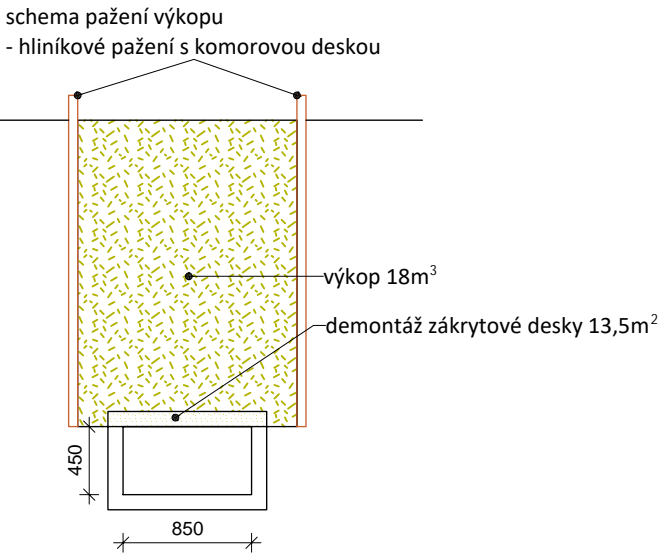


Kanál A - podélný řez - bourací práce ( 1:50 )

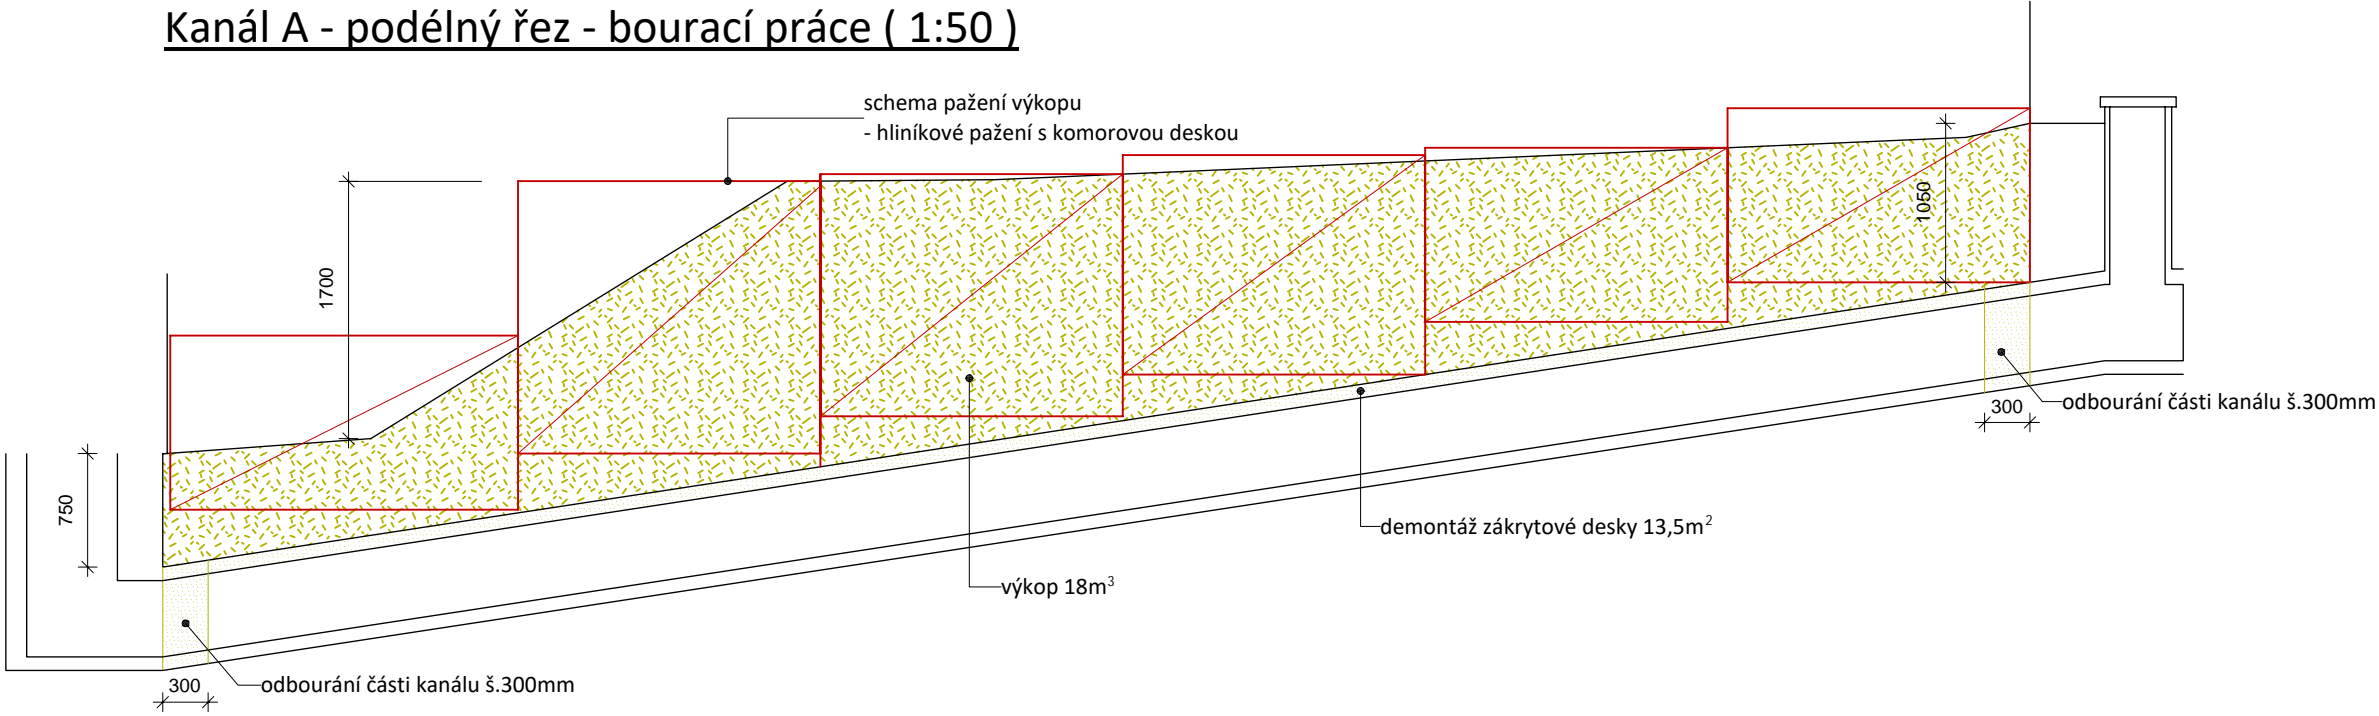

Kanál A - příčný řez  
- návrh ( 1:50 )

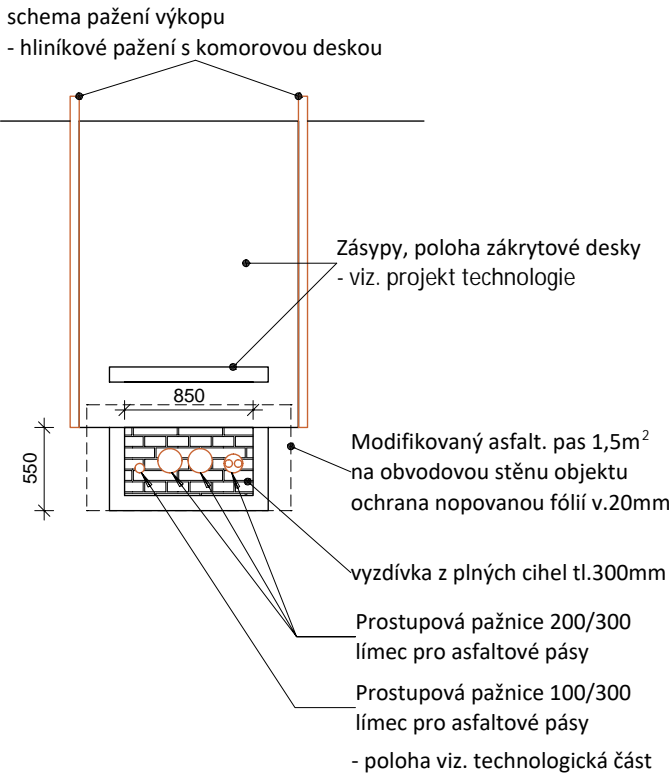

Kanál A - podélný řez - návrh ( 1:50 )

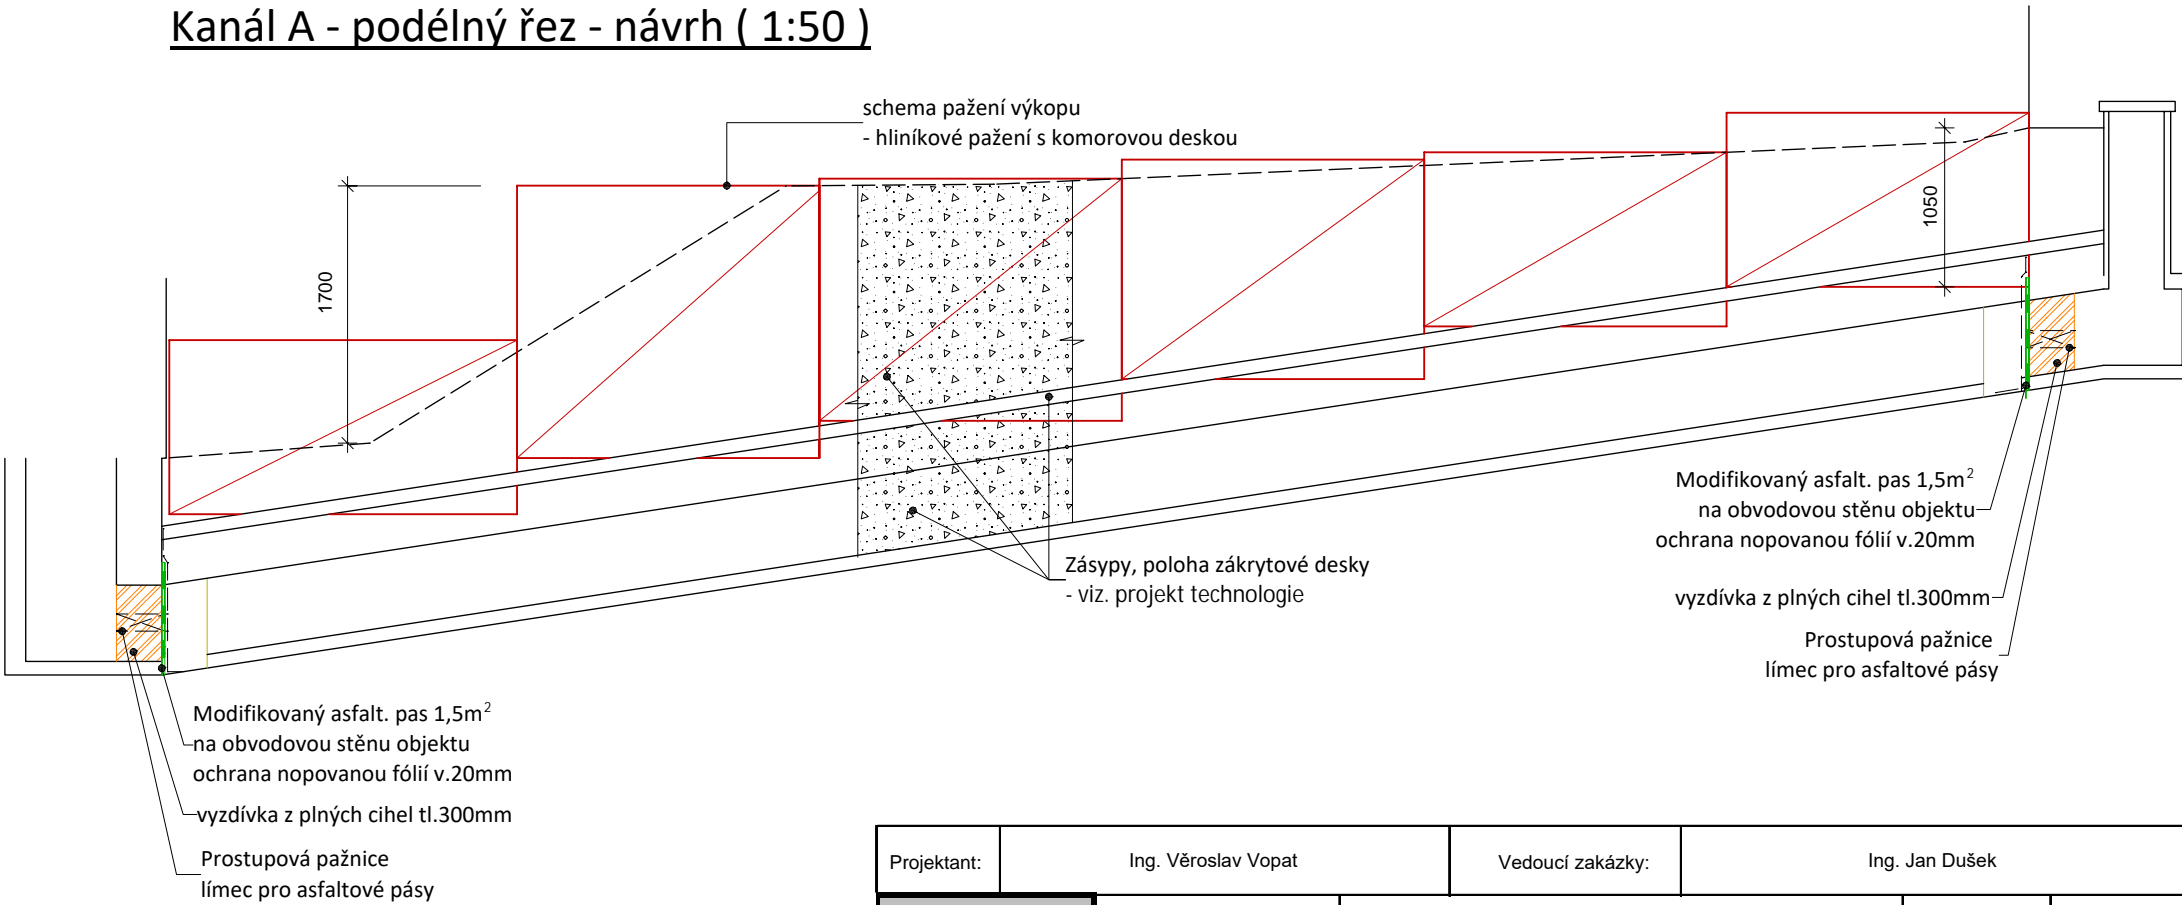

Projektant:	Ing. Věroslav Vopat	Vedoucí zakázky:	Ing. Jan Dušek		
DPT	Objednatel:	Střední lesnická škola Žlutice		Zakázka č.:	2025/20
	Zakázka:	SLŠ Žlutice - rekonstrukce venkovních rozvodů tepla a TUV		Stupeň:	DPS
	Dokumentace/část:	Dokumentace pro provedení stavby Architektonicko - stavební řešení řešení	Datum:	30.06.2025	
			Měřítko:	1:50	
projekty			Formát:	A3/2	
	Kanál A - svislé řezy			3	