




Kanál B - příčný řez
- bourací práce (1:50)

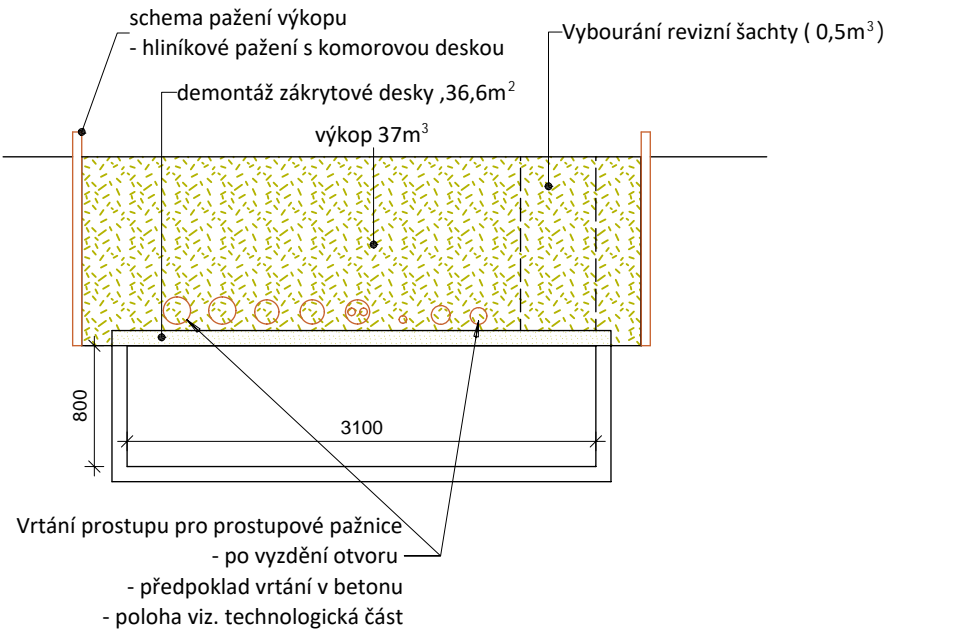


Kanál B - podélný řez - bourací práce (1:50)

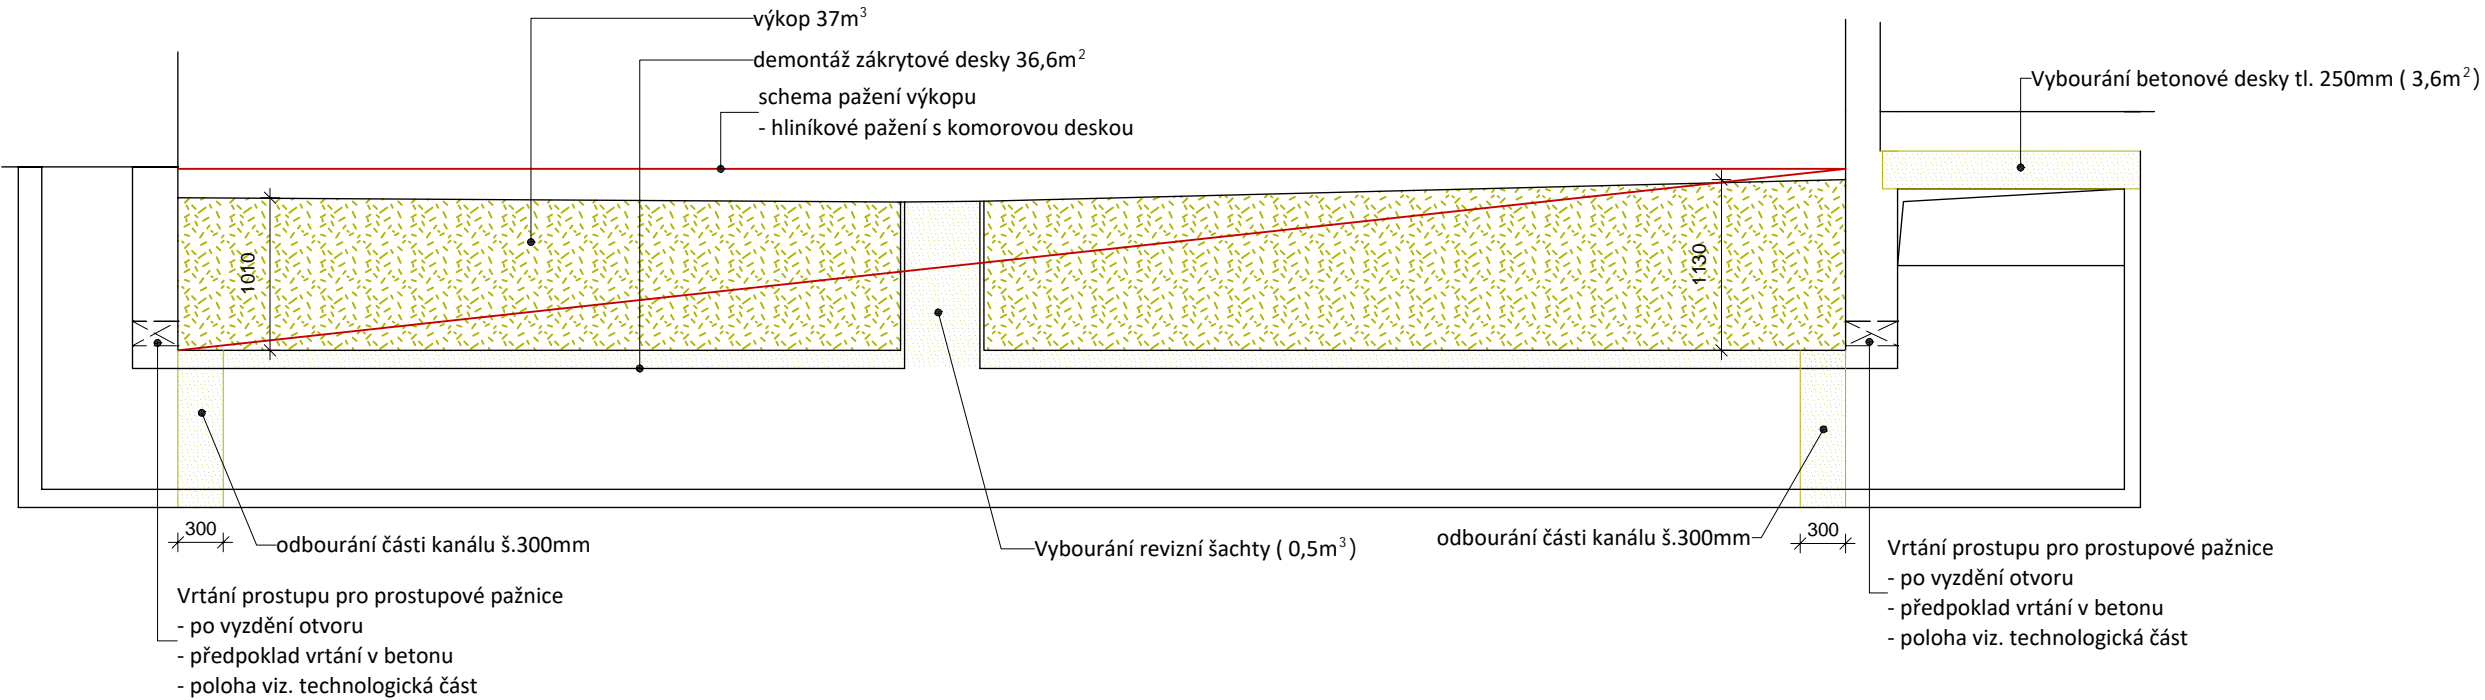


Zákryt otvoru vnitřního kanálu (1:50)

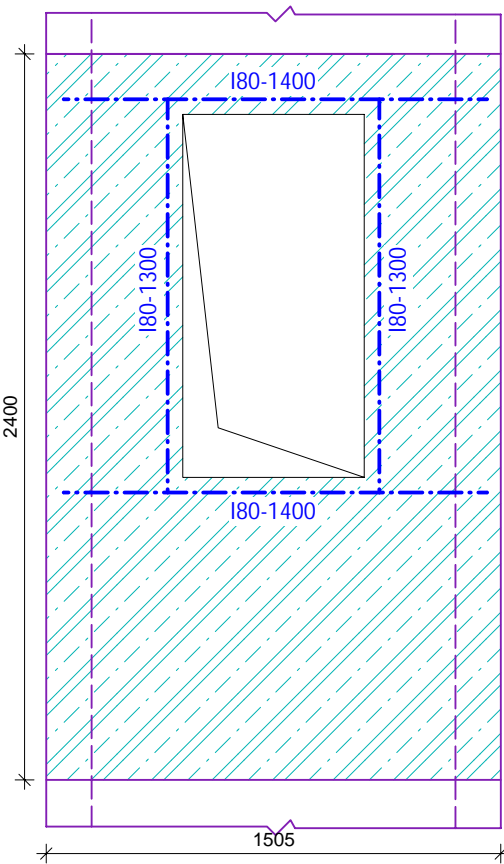

Kanál B - příčný řez
- návrh (1:50)

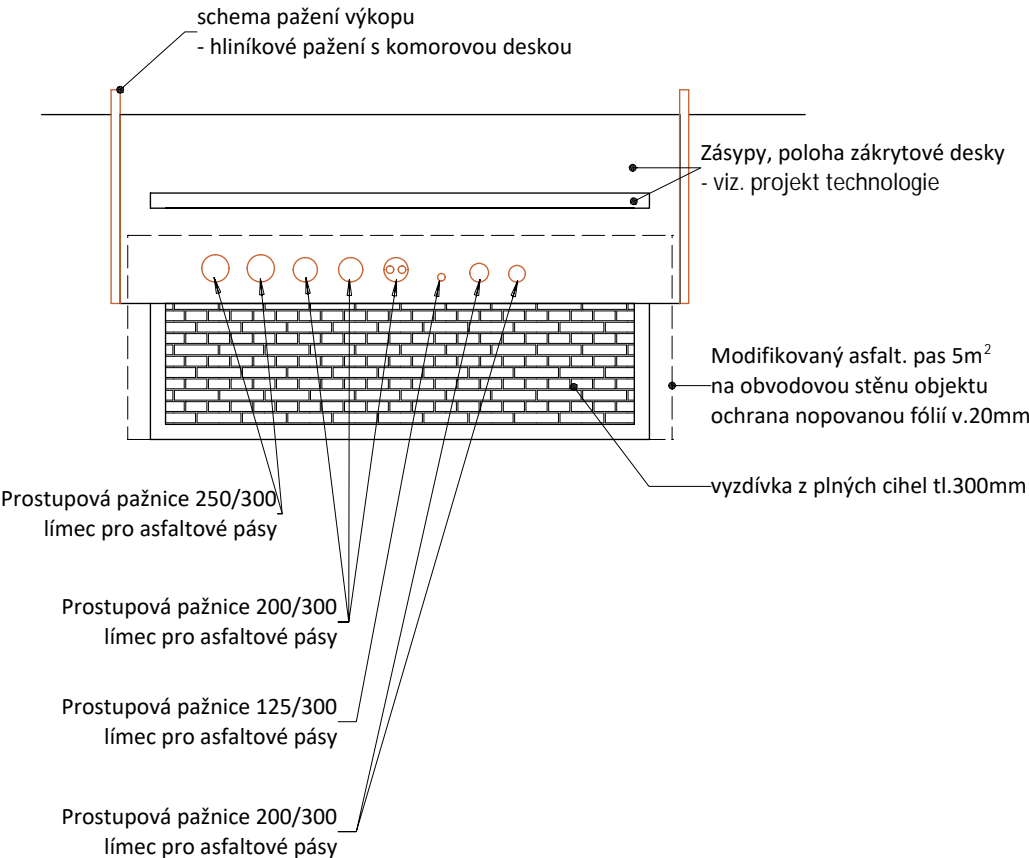

Kanál B - podélný řez - návrh (1:50)

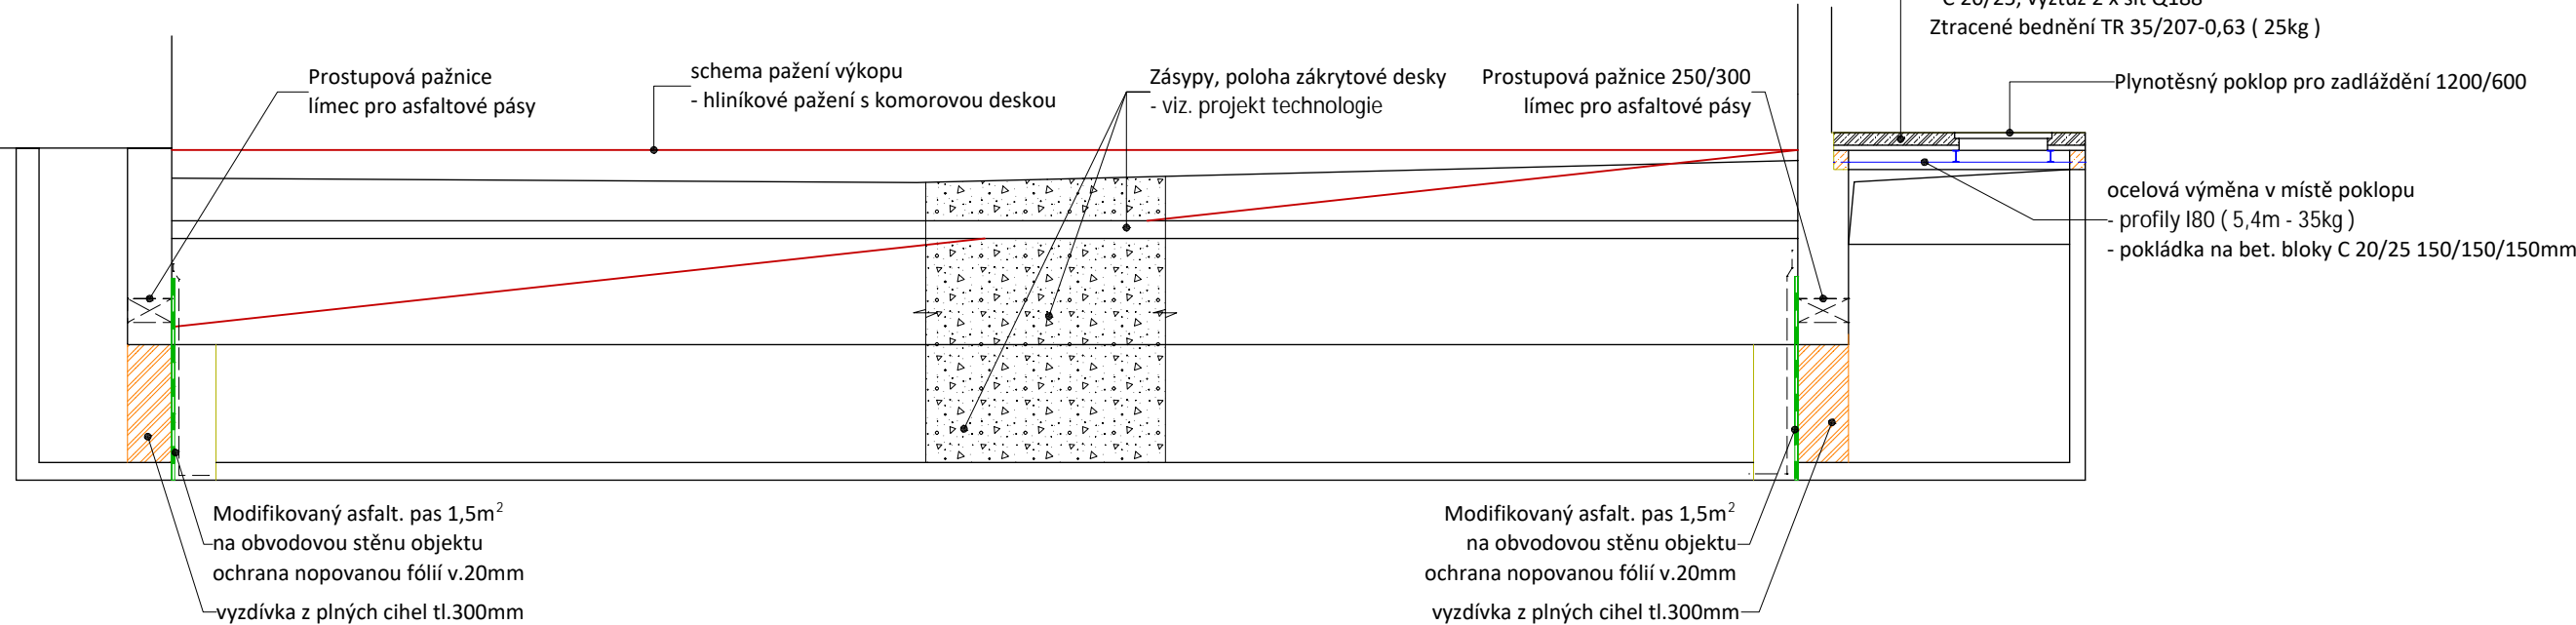

Projektant:	Ing. Věroslav Vopat	Vedoucí zakázky:	Ing. Jan Dušek				
DPT	Objednatel:	Střední lesnická škola Žlutice			Zakázka č.:	2025/20	
	Zakázka:	SLŠ Žlutice - rekonstrukce venkovních rozvodů tepla a TUV			Stupeň:	DPS	
					Datum:	30.06.2025	
					Měřítko:	1:50	
projekty	Dokumentace/část:	Dokumentace pro provedení stavby Architektonicko - stavební řešení řešení			Formát:	A3.2/3	
	Kanál B - svislé řezy					4	