



VZOROVÝ VÝKRES - HORSKÁ VPUST


PŮDORYS

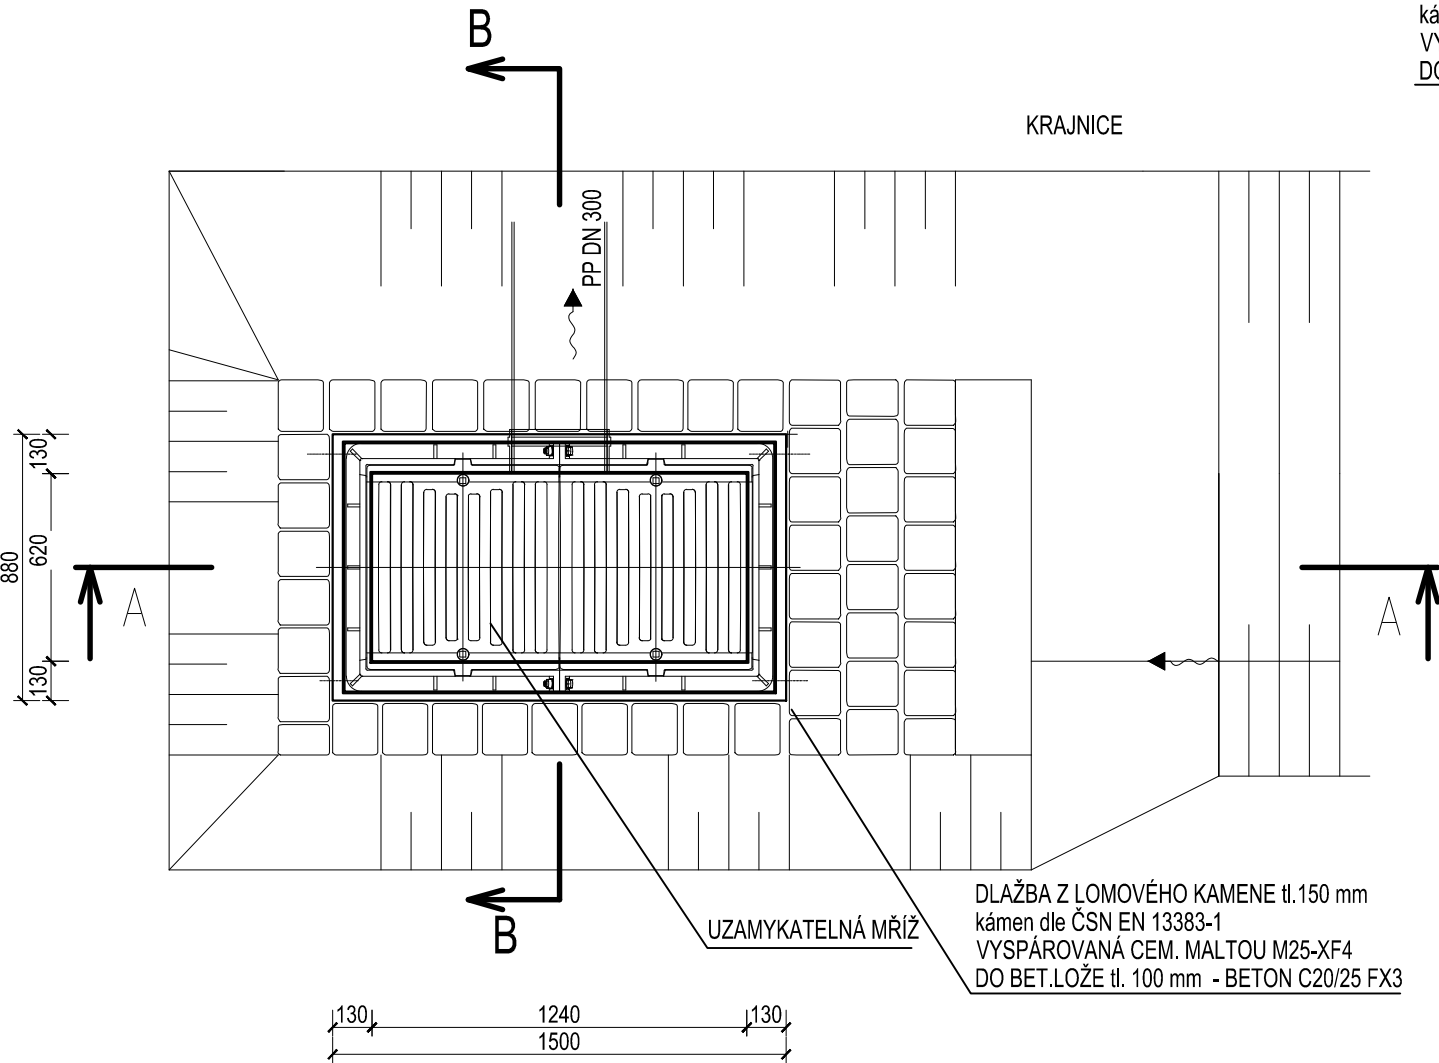

ŘEZ A - A

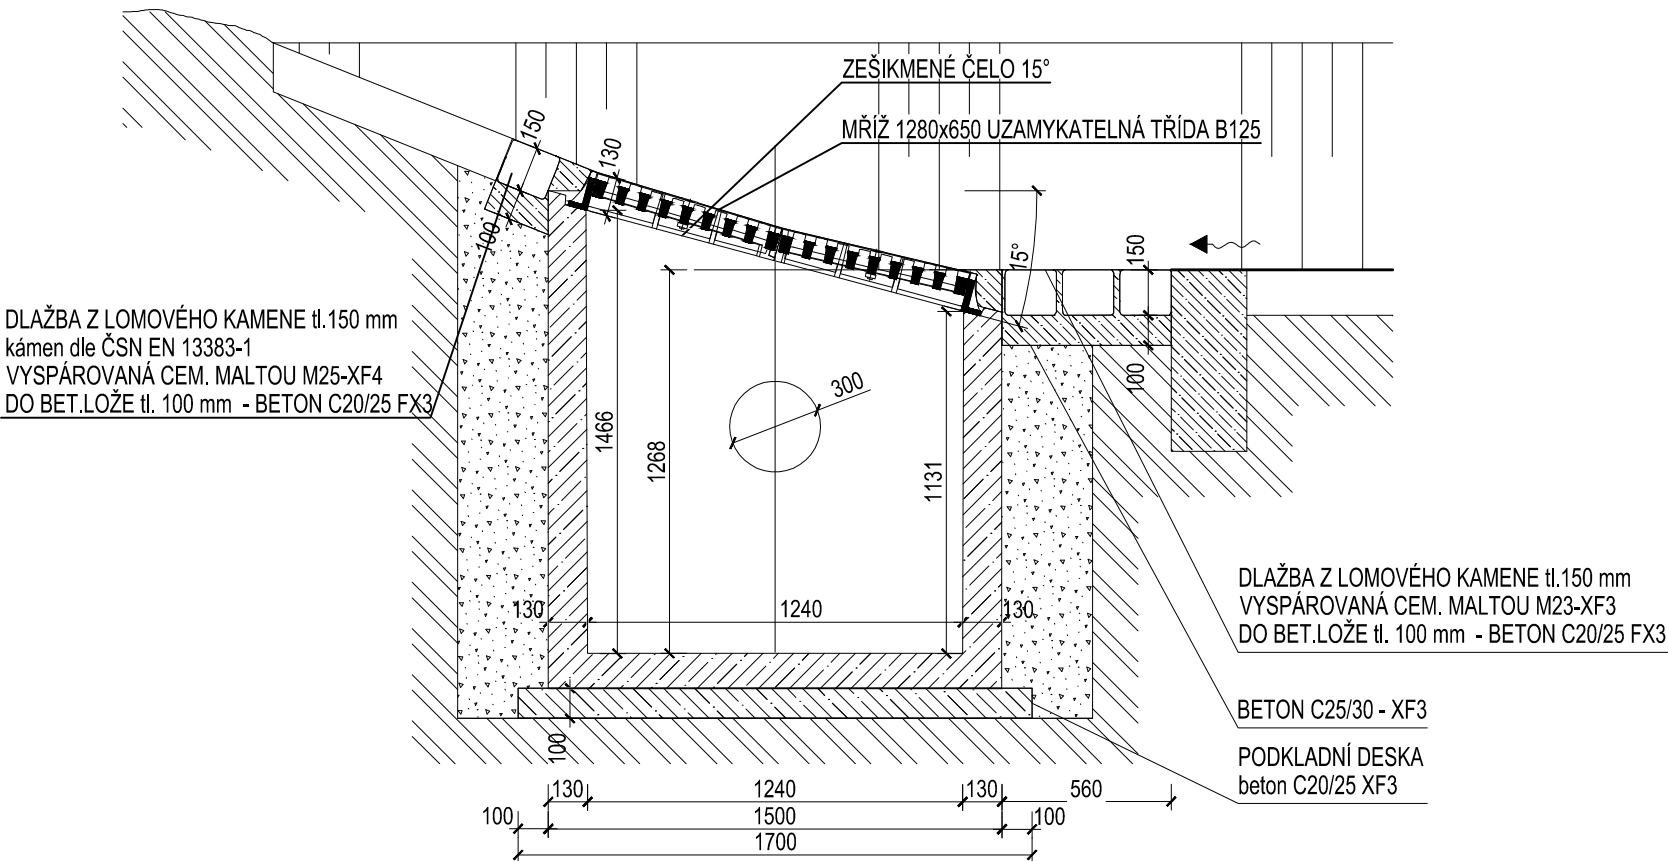

ŘEZ B - B

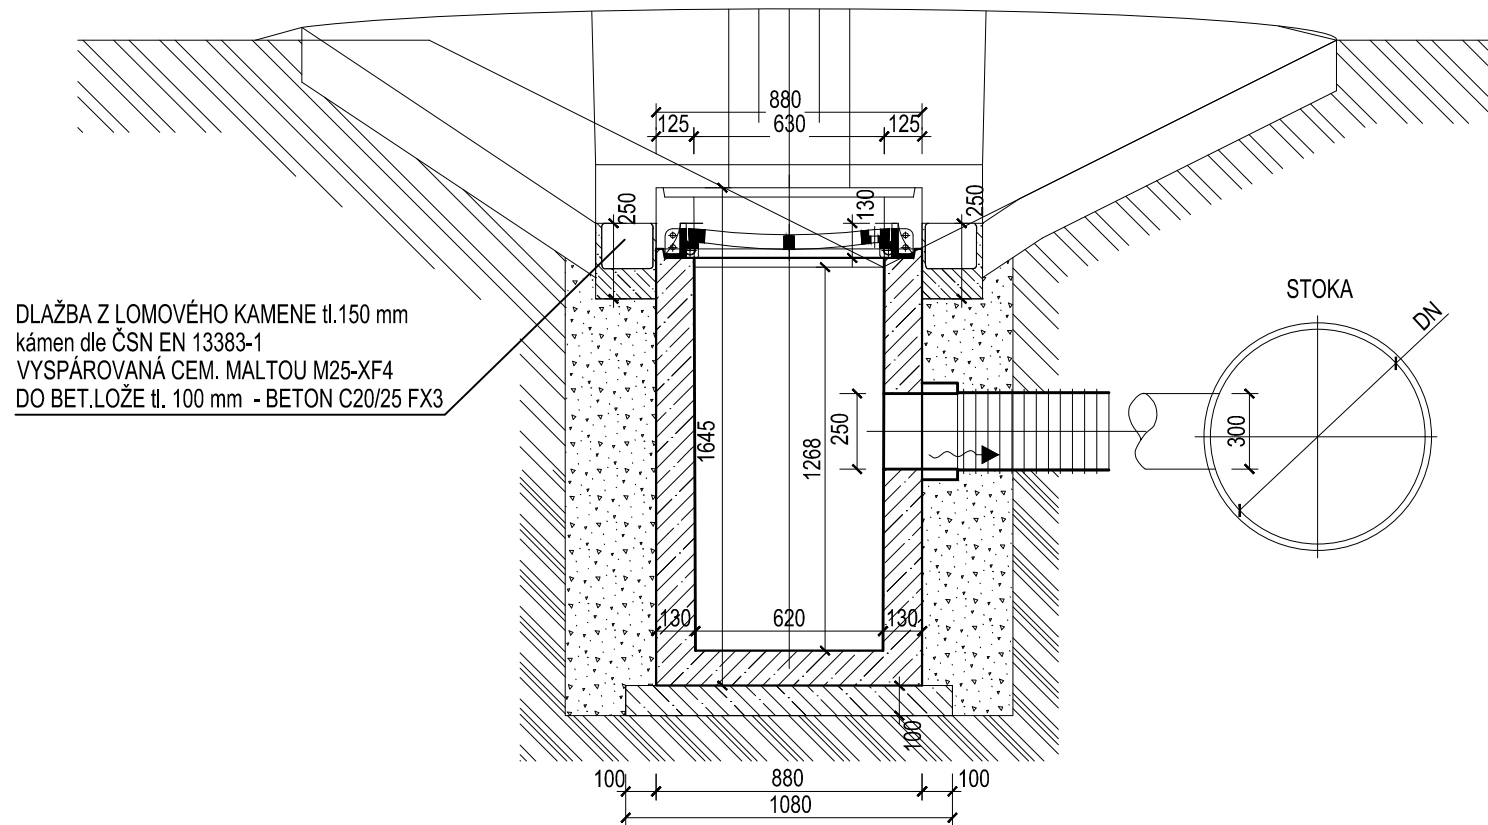

Č.	Datum	Popis	Vypracoval	Schválil
REVIZE				

Souřadnicový systém S-JTSK, Výškový systém Bpv

Objednatel:	
	Krajská správa a údržba silnic Karlovarského kraje, příspěvková organizace Sokolov, Chebská 282, 356 01

Navrhl/vypracoval:	Zodpovědný projektant:	Zhotovitel:	Podzhotovitel:
Dominik Hejhal	Ing. František Kos		4roads s.r.o.
Technická kontrola:	Hlavní inženýr projektu:	PRAGOPROJEKT, a.s. K Ryšánce 1668/16, 147 54 Praha 4	Slunná 541/27 162 00 Praha 6 +420 724 583 470
Ing. Nikola Rechcíglová	Ing. Pavel Paška		

Kraj:	Karlovarský kraj	Čís.sm.obj.:	3/ODO/2019
Katastrální území:	Podleší u Sadova	Čís.akce:	19013
Akce:	III/22129 Modernizace silnice Podleší	Datum:	11/2020
		Formát:	3xA4
		Měřítko:	-
Část:	SO 301 - Odvodnění komunikace	Stupeň:	DUSP/PDPS
Příloha:	Vzorový výkres - Horská vpust	Číslo přílohy:	D.1.3.1.7