


KATASTRY
PARCELNÍ ČÍSLA
DRUH POVRCHU

MĚŘÍTKA 1:500/100

LEGENDA TYPŮ ČAR
PŮVODNÍ TERÉN
UPRAVENÝ TERÉN

Podleší u Sadova [745898]		
676/2	441/1	676/2
Nezpevněná krajnice vozovky		

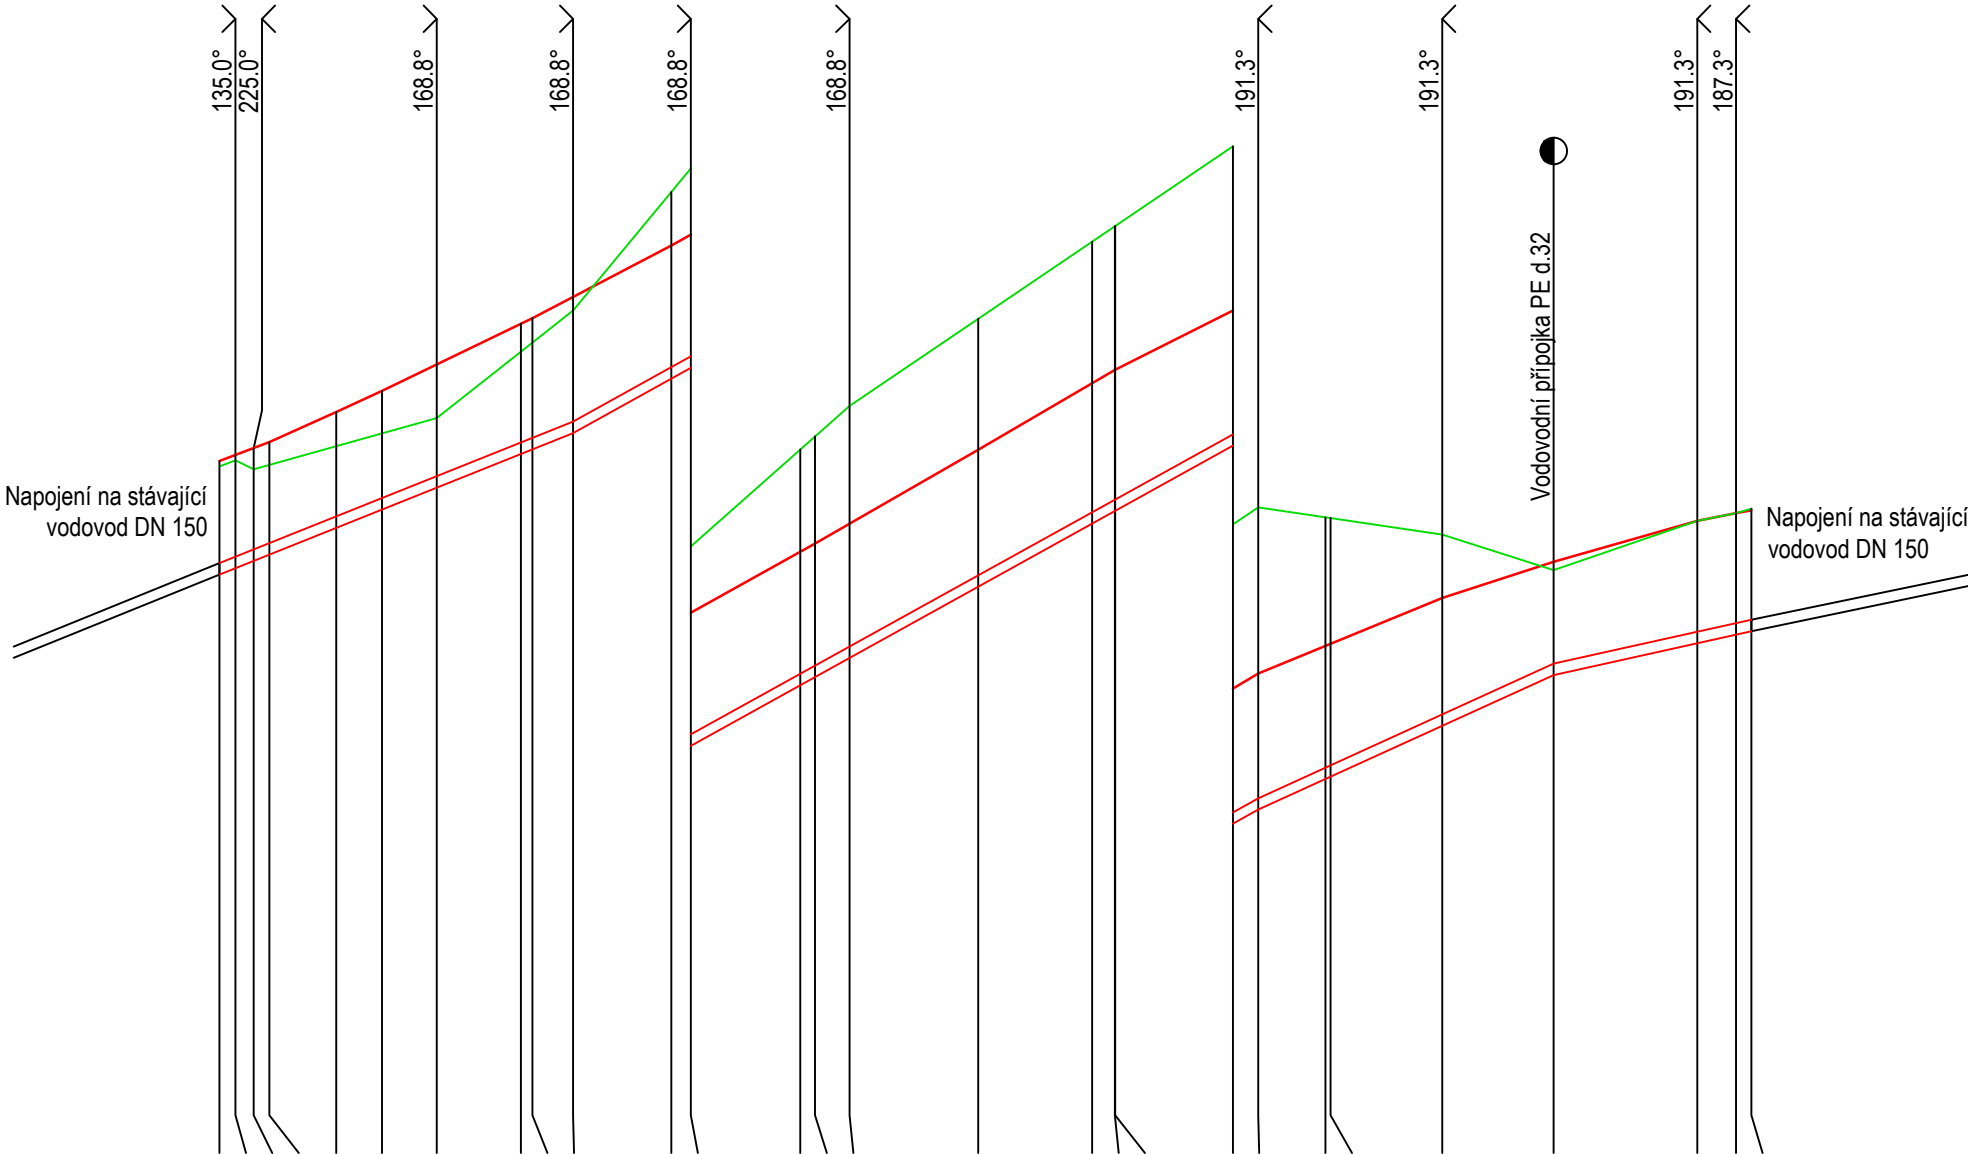

KÓTA UPRAVENÉHO TERÉNU

HLOUBKA DNA POTRUBÍ

KÓTA DNA POTRUBÍ

KÓTA PŮVODNÍHO TERÉNU


SROVNÁVACÍ ROVINA

STANIČENÍ [km/m]
DN[mm]-MATERIÁL-DĚLKA[m]
SKLON[%]-DĚLKA[m]
ULOŽENÍ

DN150-TLT-101.32			
92.82-23.39		110.72-45.33	75.81-19.52
Dle vzorového výkresu			

Č.	Datum	Popis	Vypracoval	Schválil
REVIZE				

Souřadnicový systém S-JTSK, Výškový systém Bpv

Objednatel:	
	Krajská správa a údržba silnic Karlovarského kraje, příspěvková organizace Sokolov, Chebská 282, 356 01

Navrhl/vypracoval: Dominik Hejhal	Zodpovědný projektant: Ing. František Kos	Zhotovitel:  PRAGOPROJEKT, a.s. K Ryšánce 1668/16, 147 54 Praha 4	Podzhotovitel:  4roads s.r.o. Slunná 541/27 162 00 Praha 6 +420 724 583 470
Technická kontrola: Ing. Nikola Rechciglová	Hlavní inženýr projektu: Ing. Pavel Paška		

Kraj:	Karlovarský kraj	Čís.sm.obj.:	3/ODO/2019
Katastrální území:	Podleší u Sadova	Čís.akce:	19013
Akce:	III/22129 Modernizace silnice Podleší	Datum:	11/2020
		Formát:	3xA4
		Měřítko:	1:500/100
		Stupeň:	DUSP/PDPS
Část:	SO 341 - Přeložky a úprava vodovodu	Číslo kopie:	
Příloha:	Podélný profil	Číslo přílohy:	D.1.3.2.3