
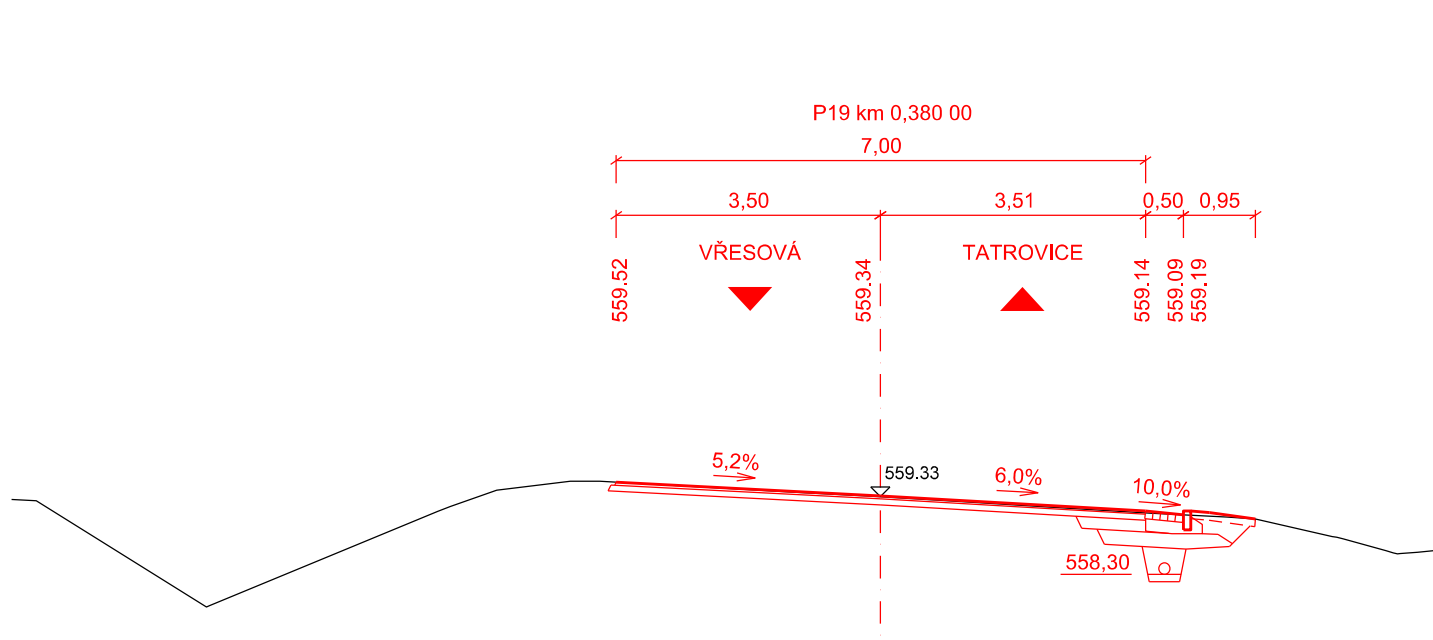
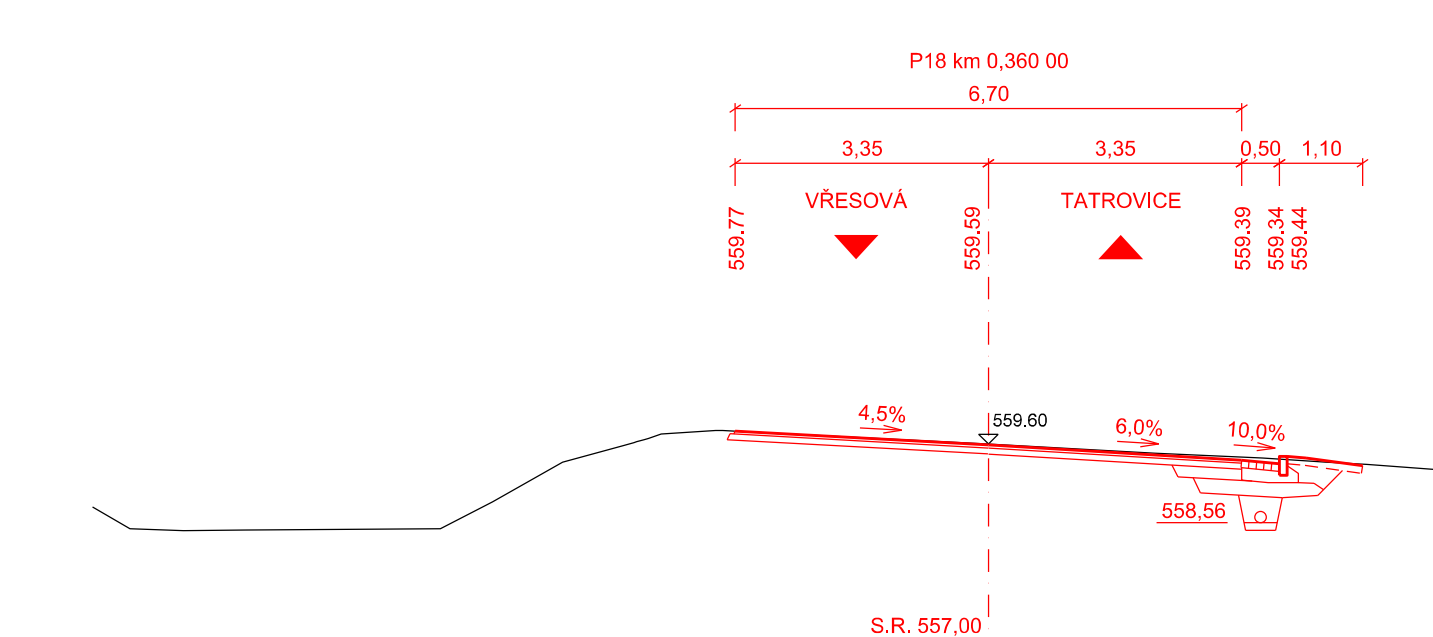
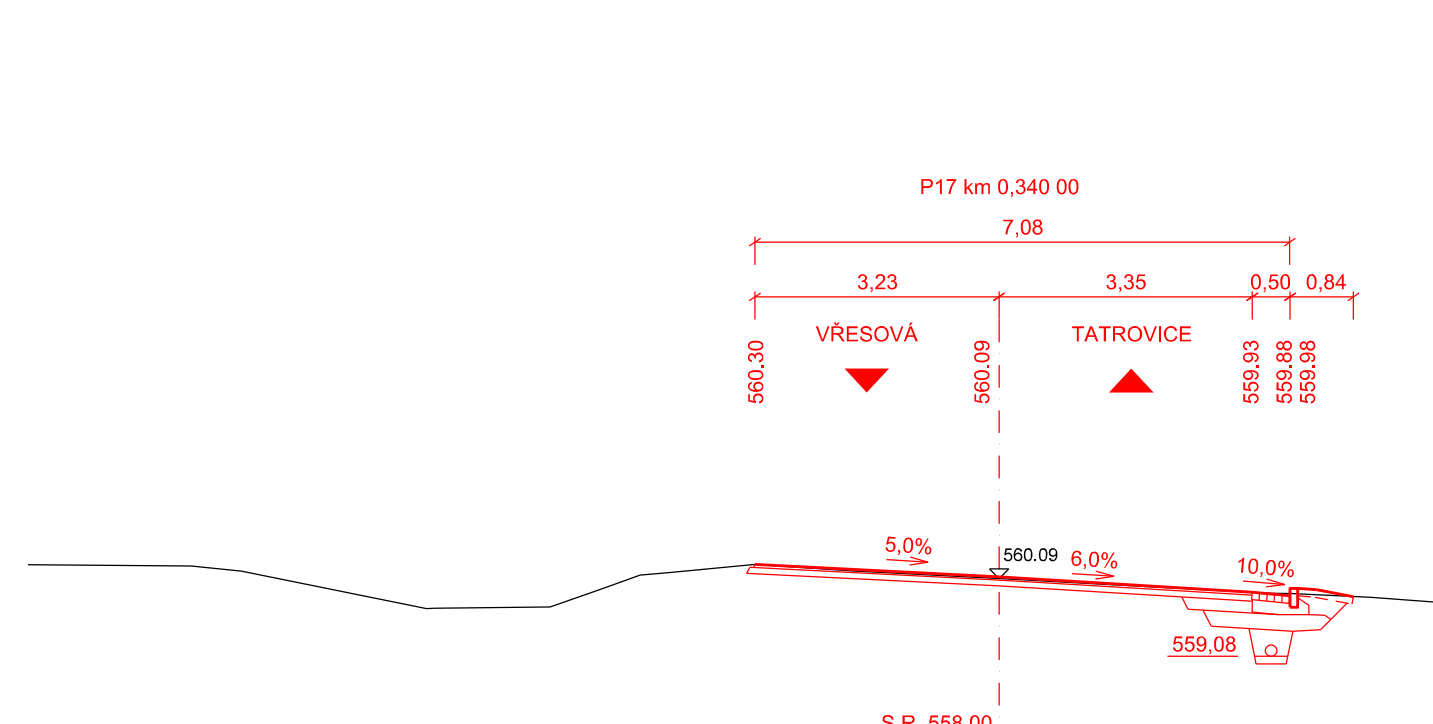
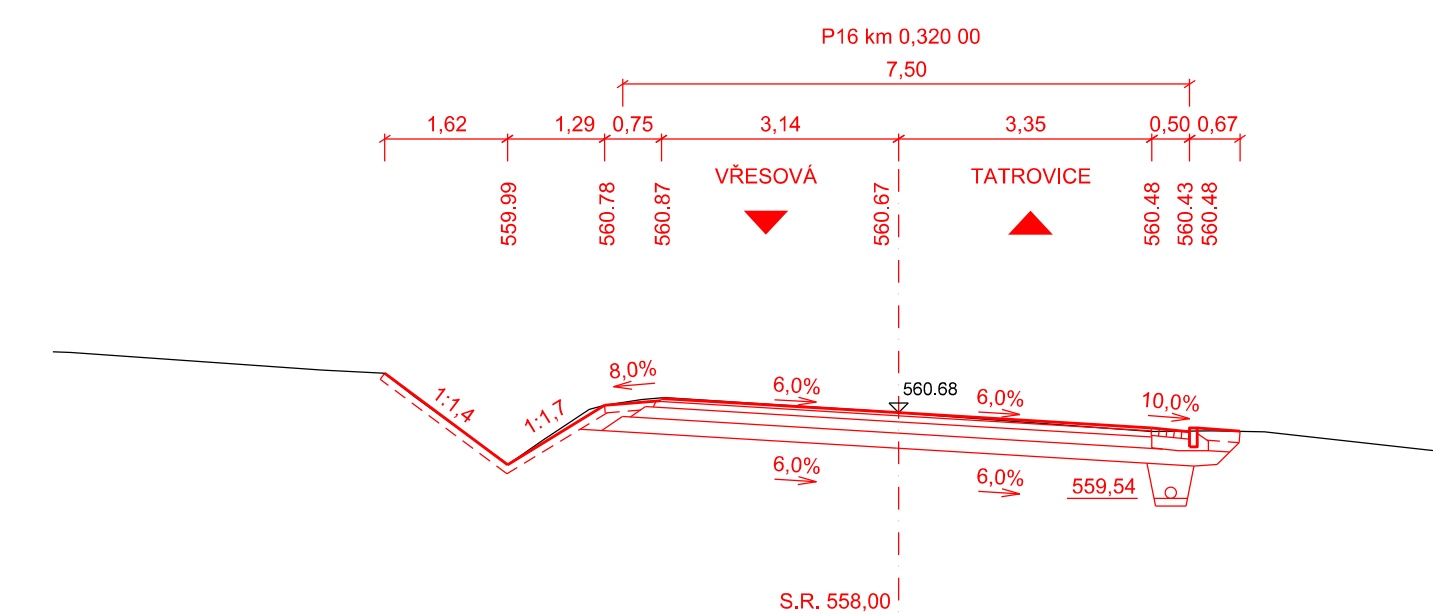
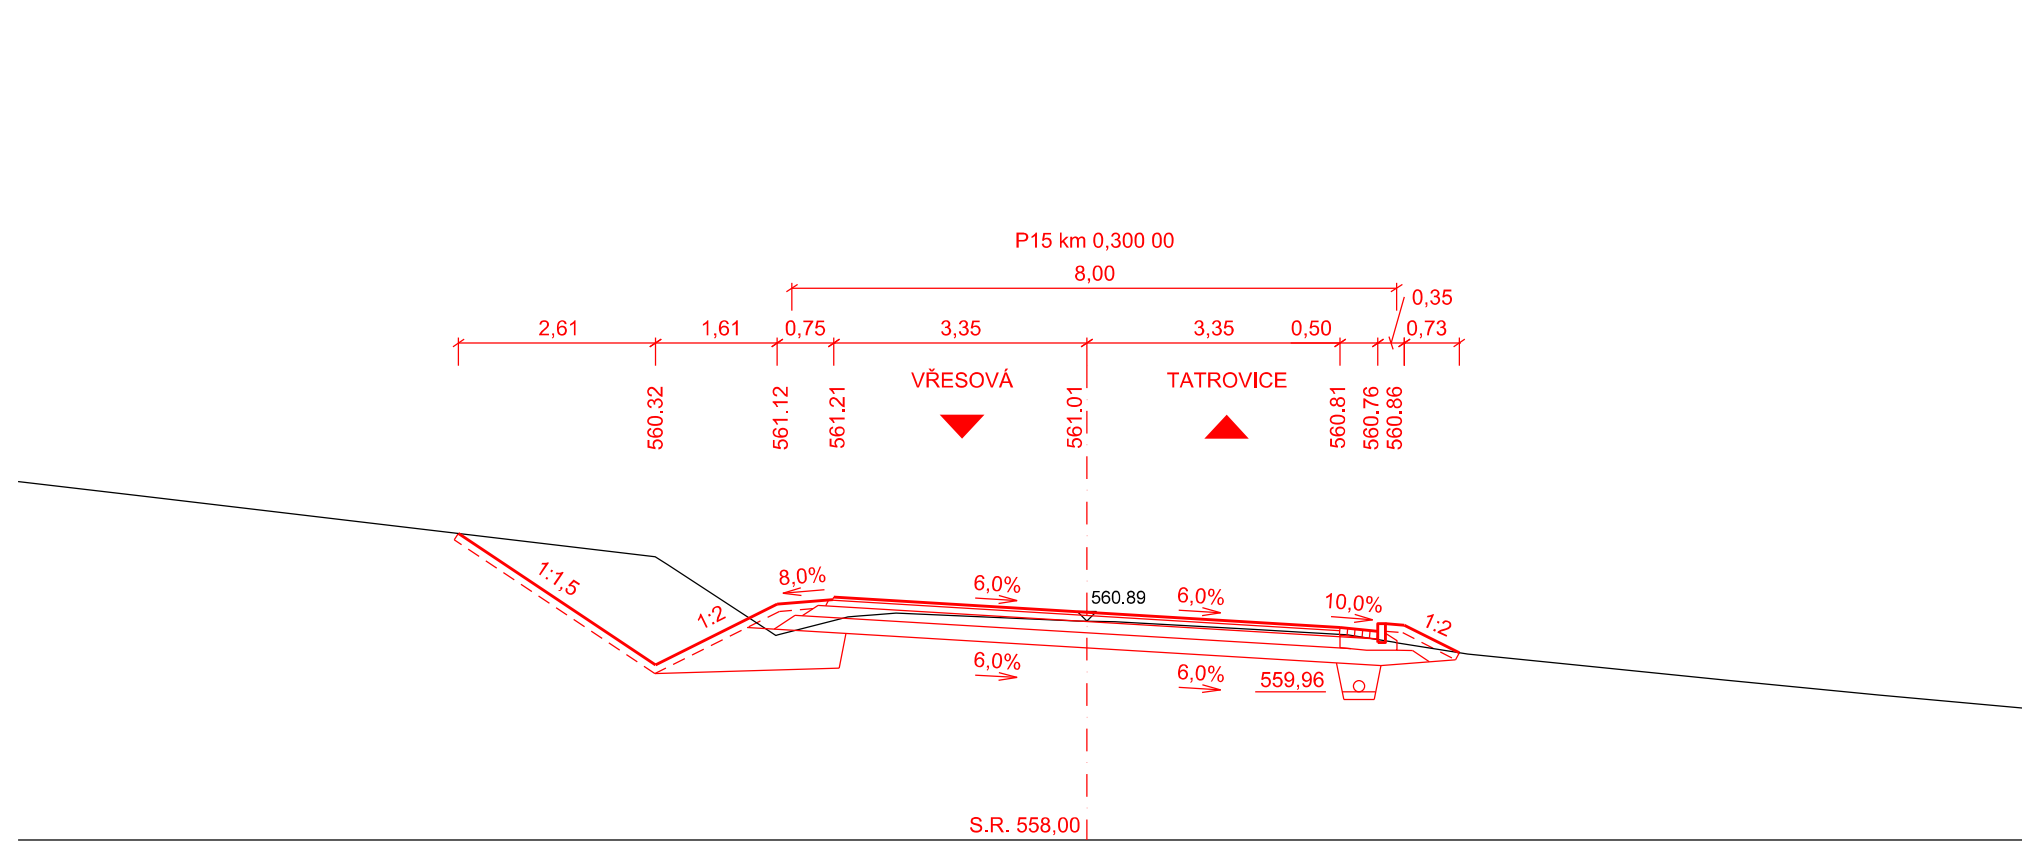
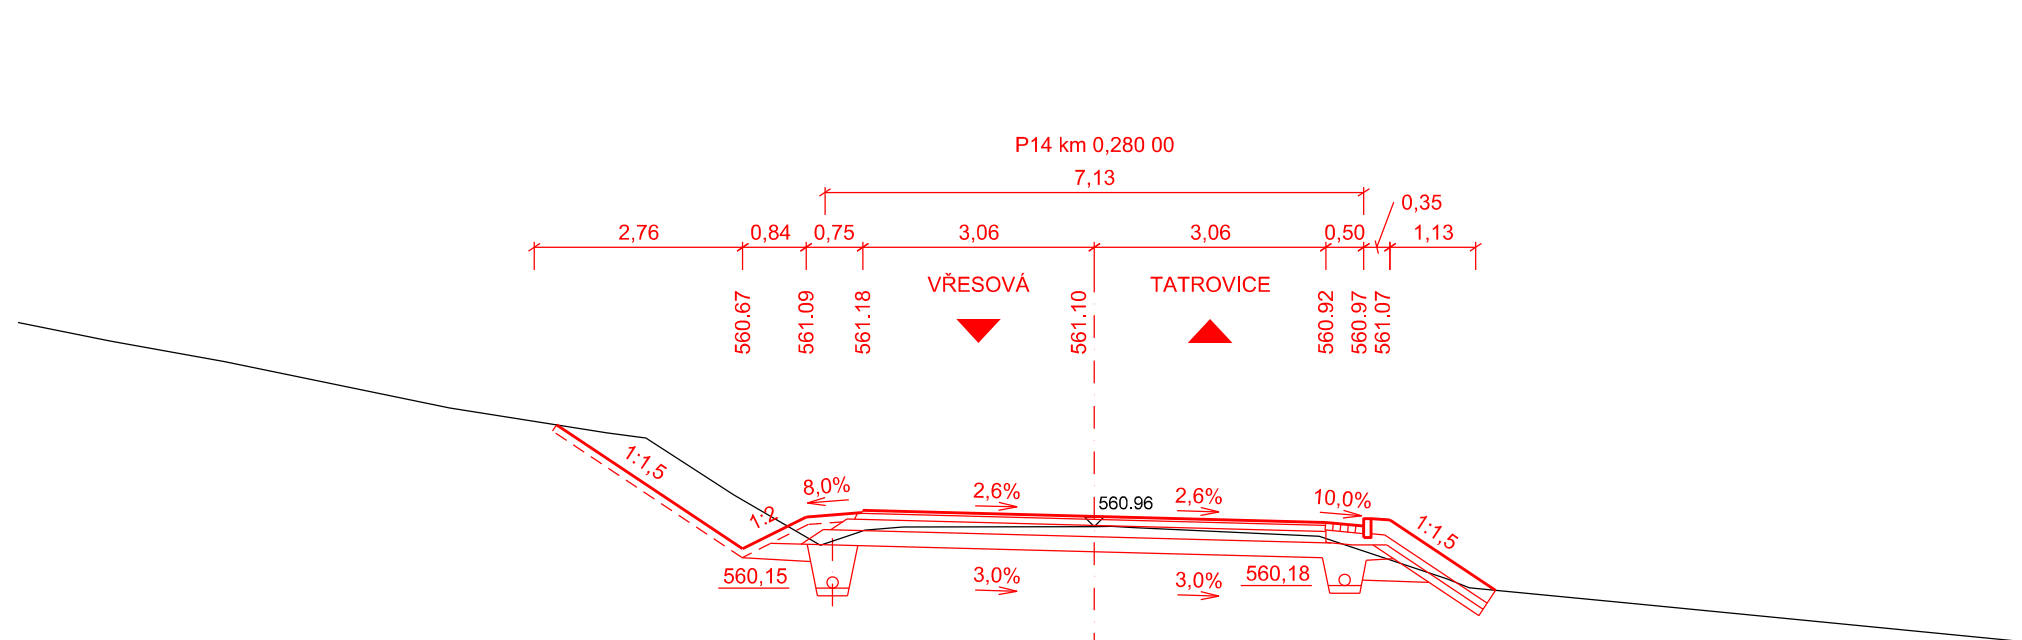
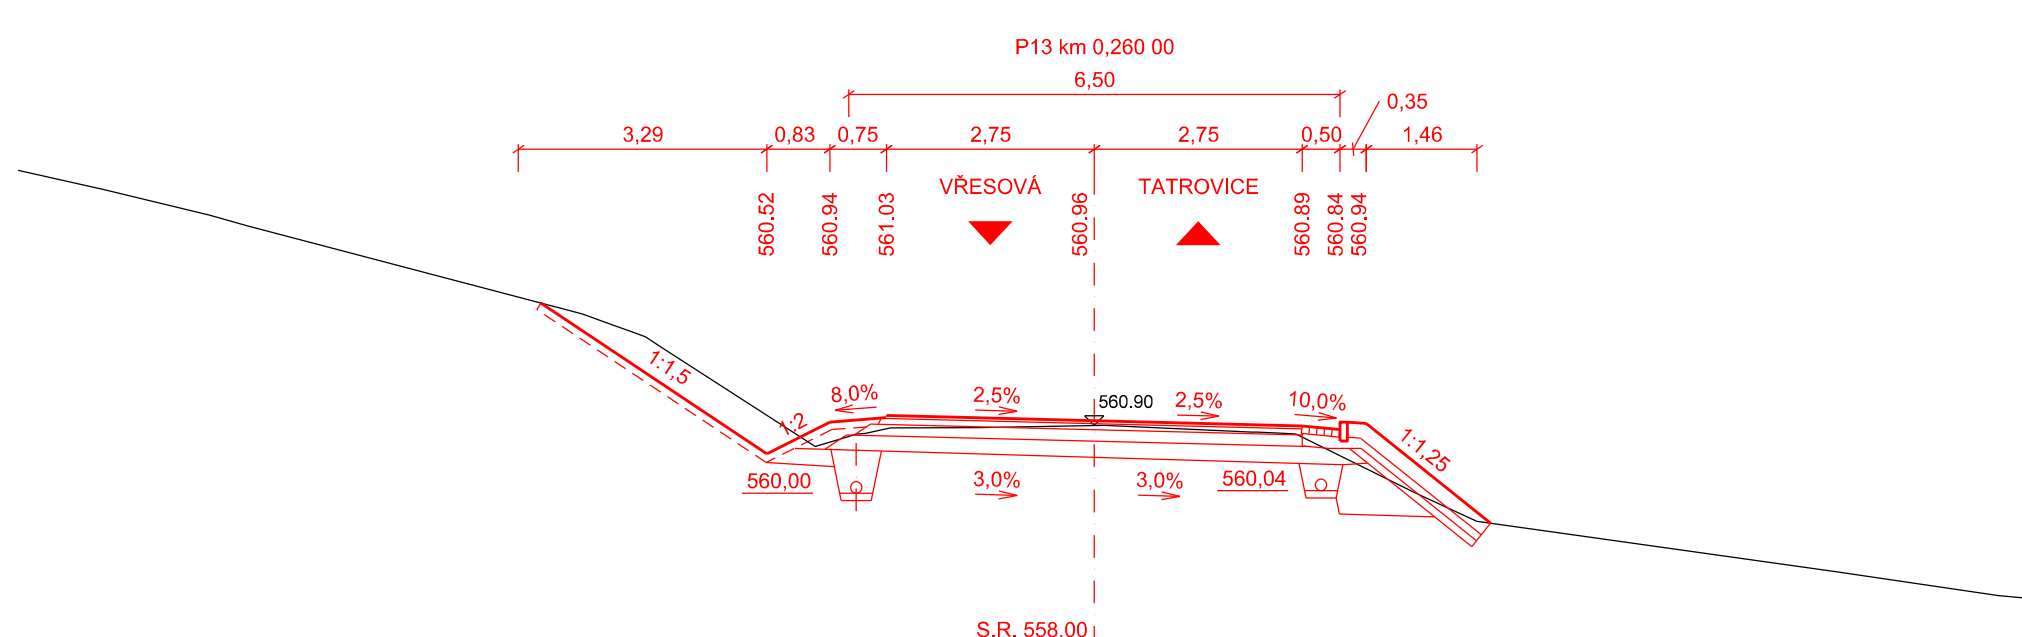
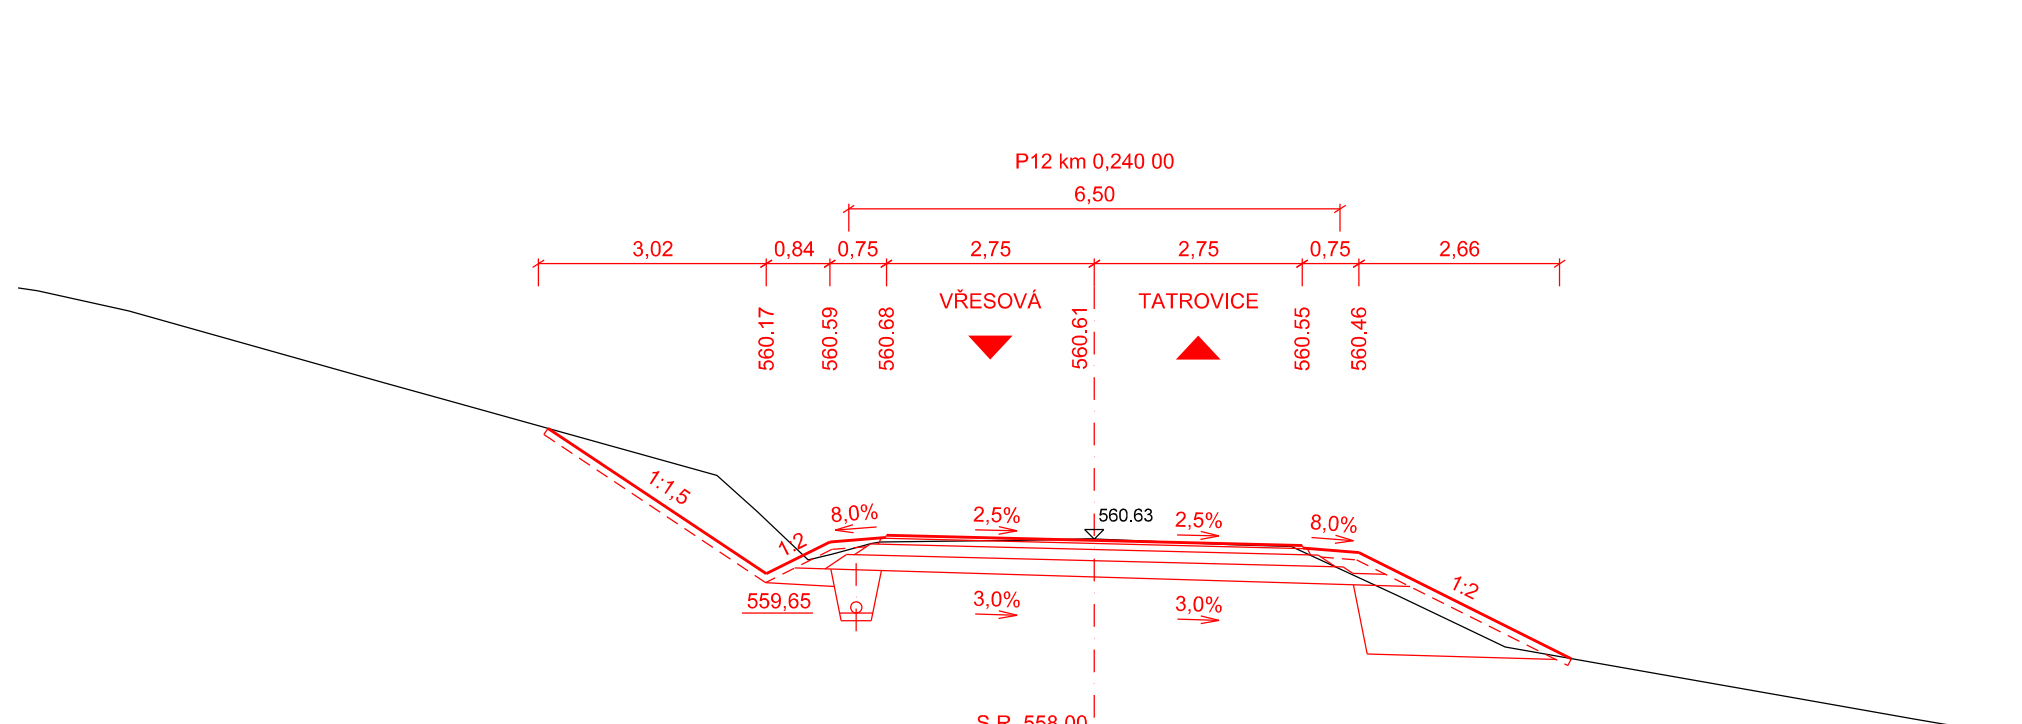
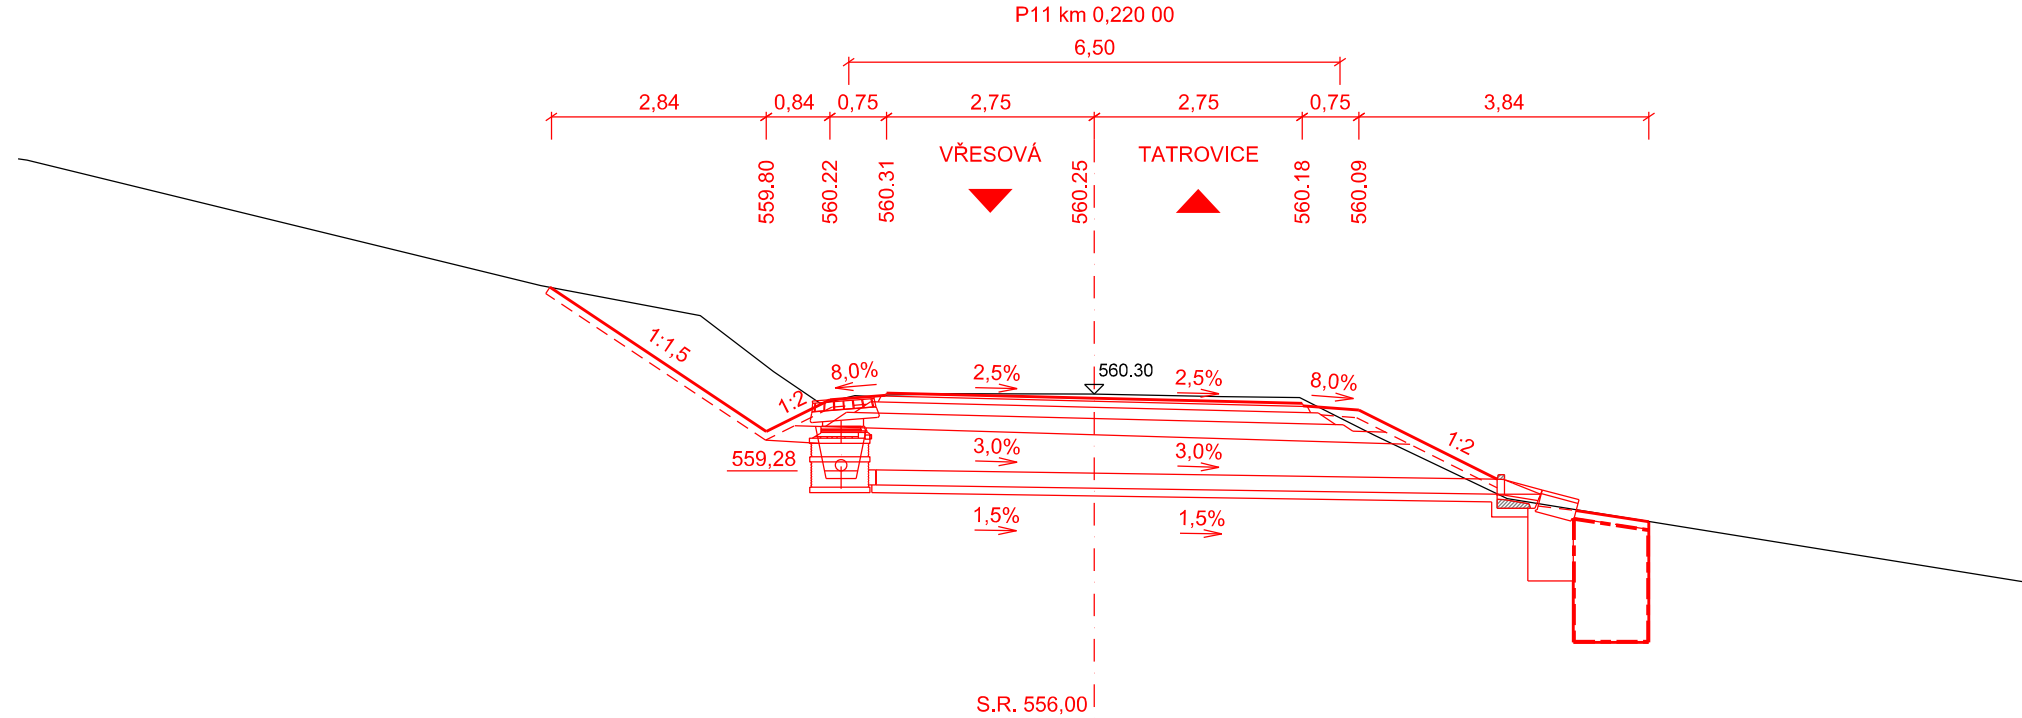
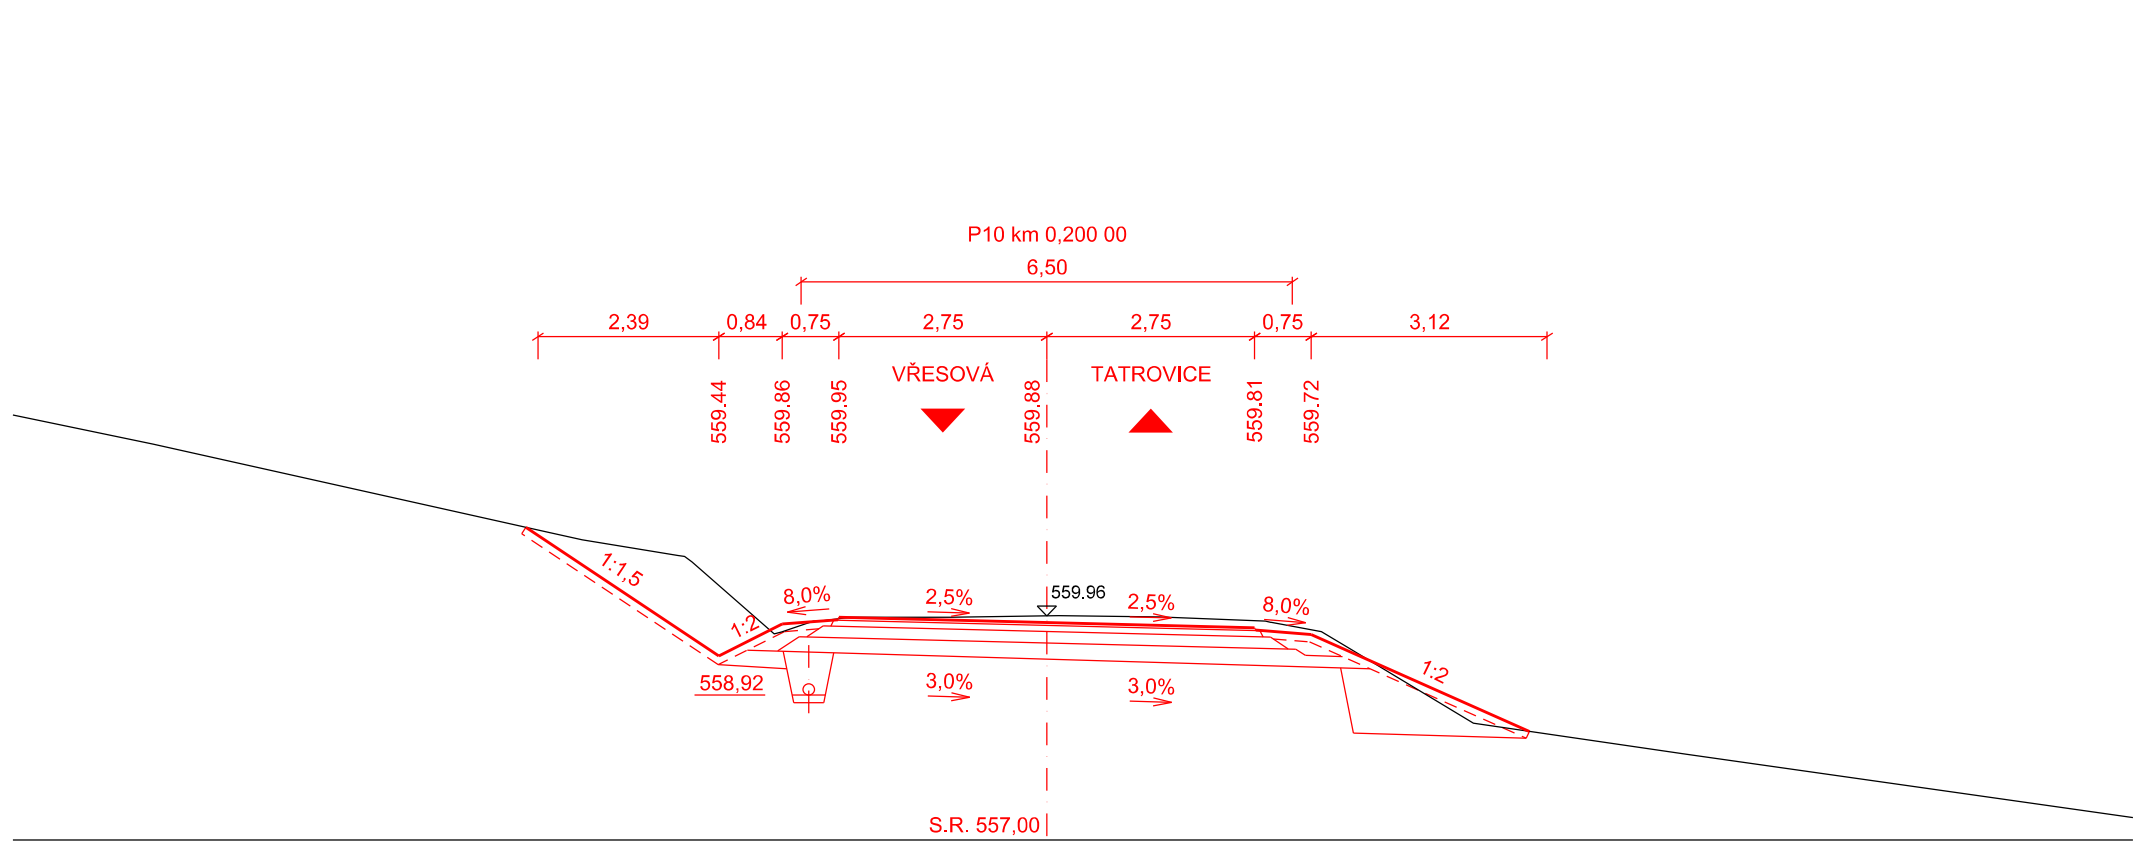
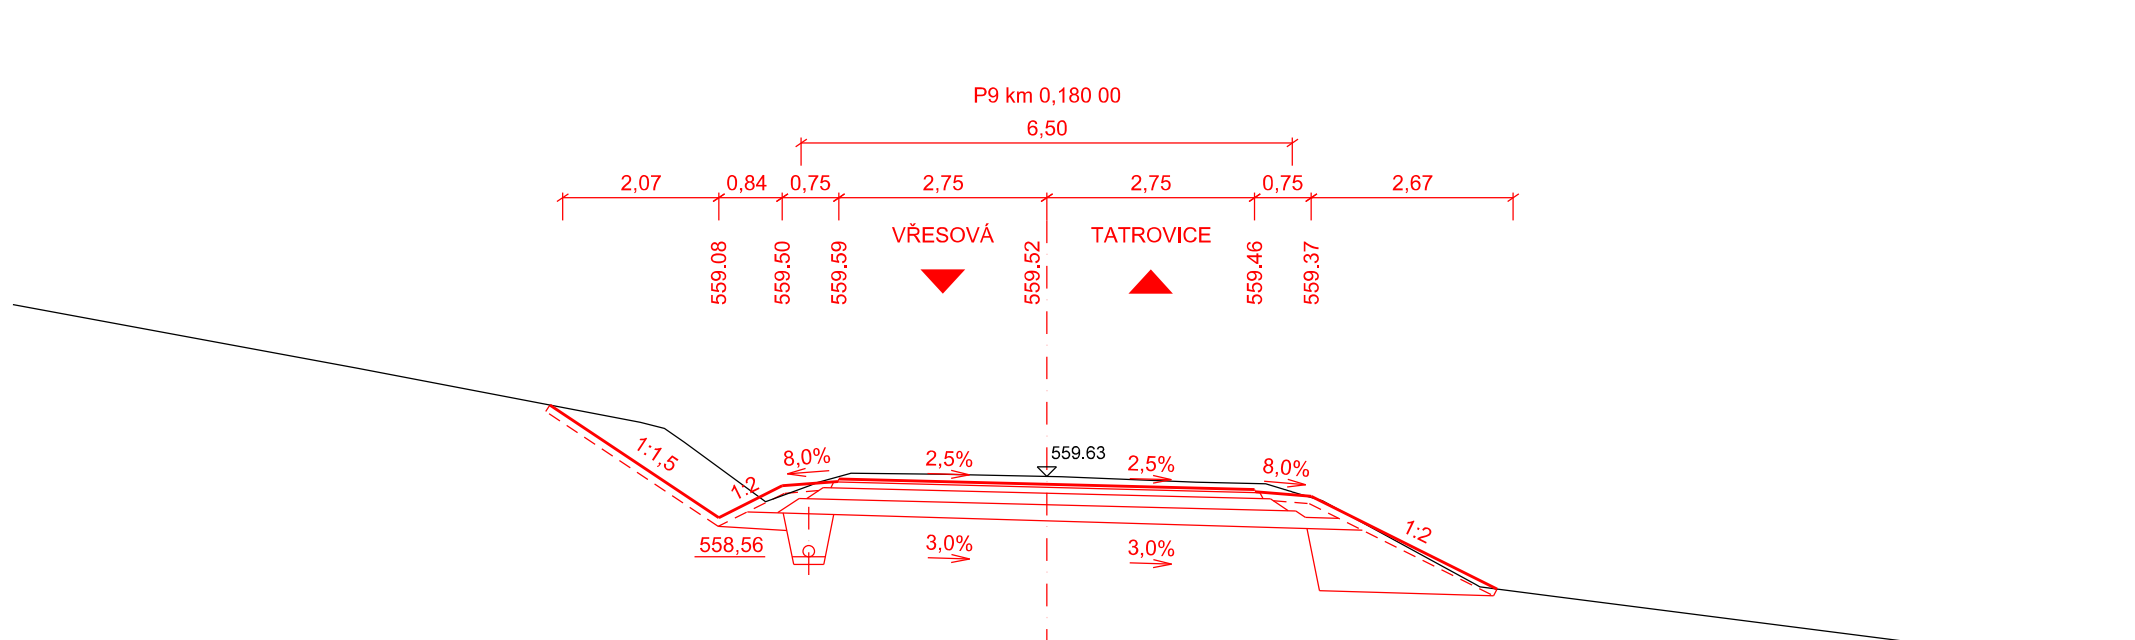
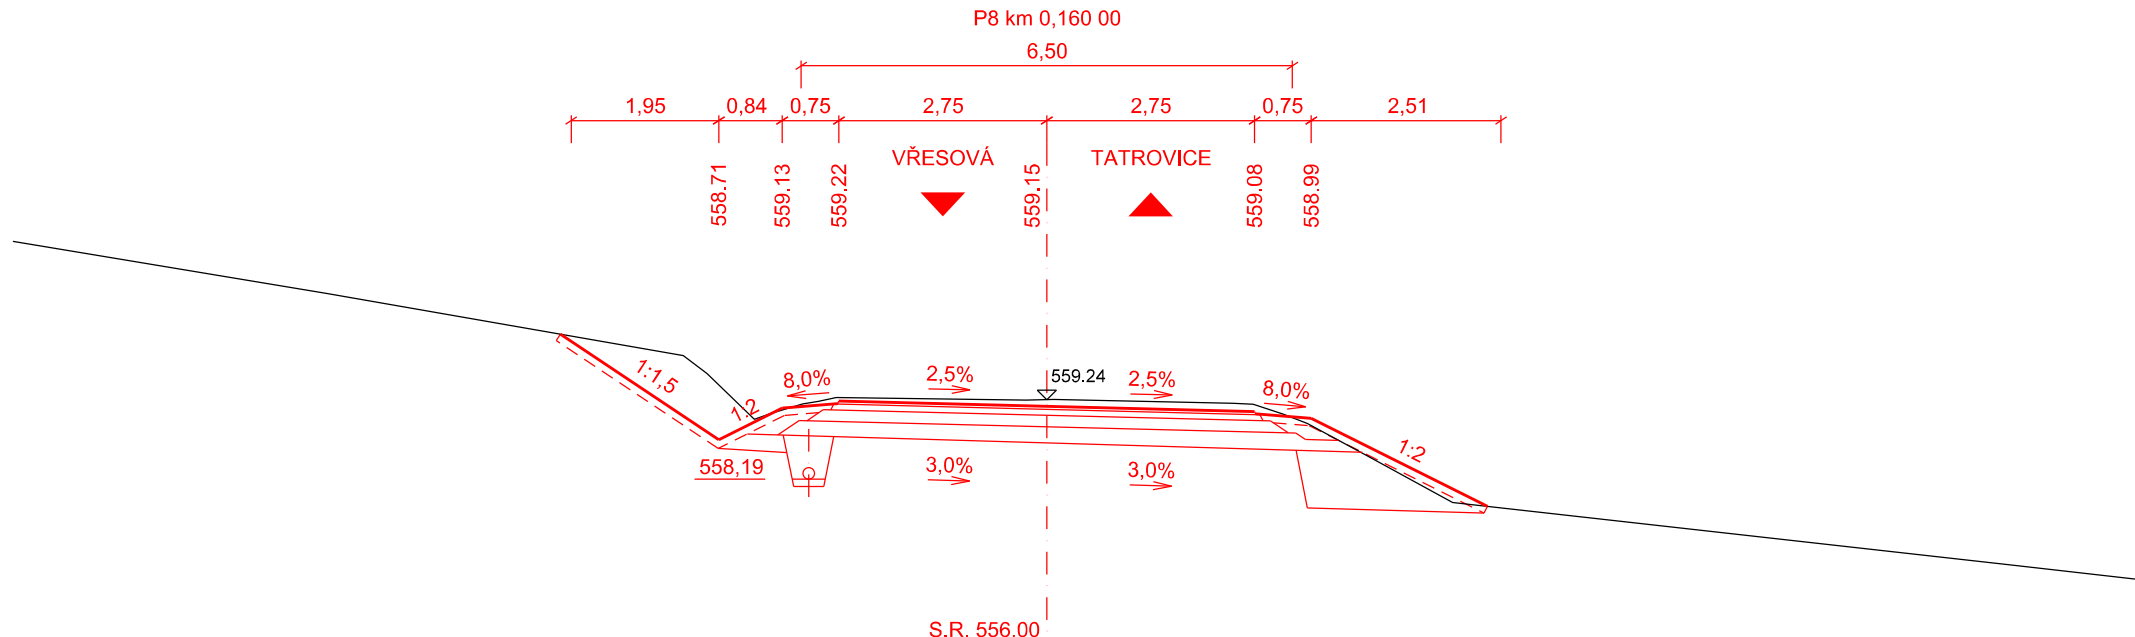
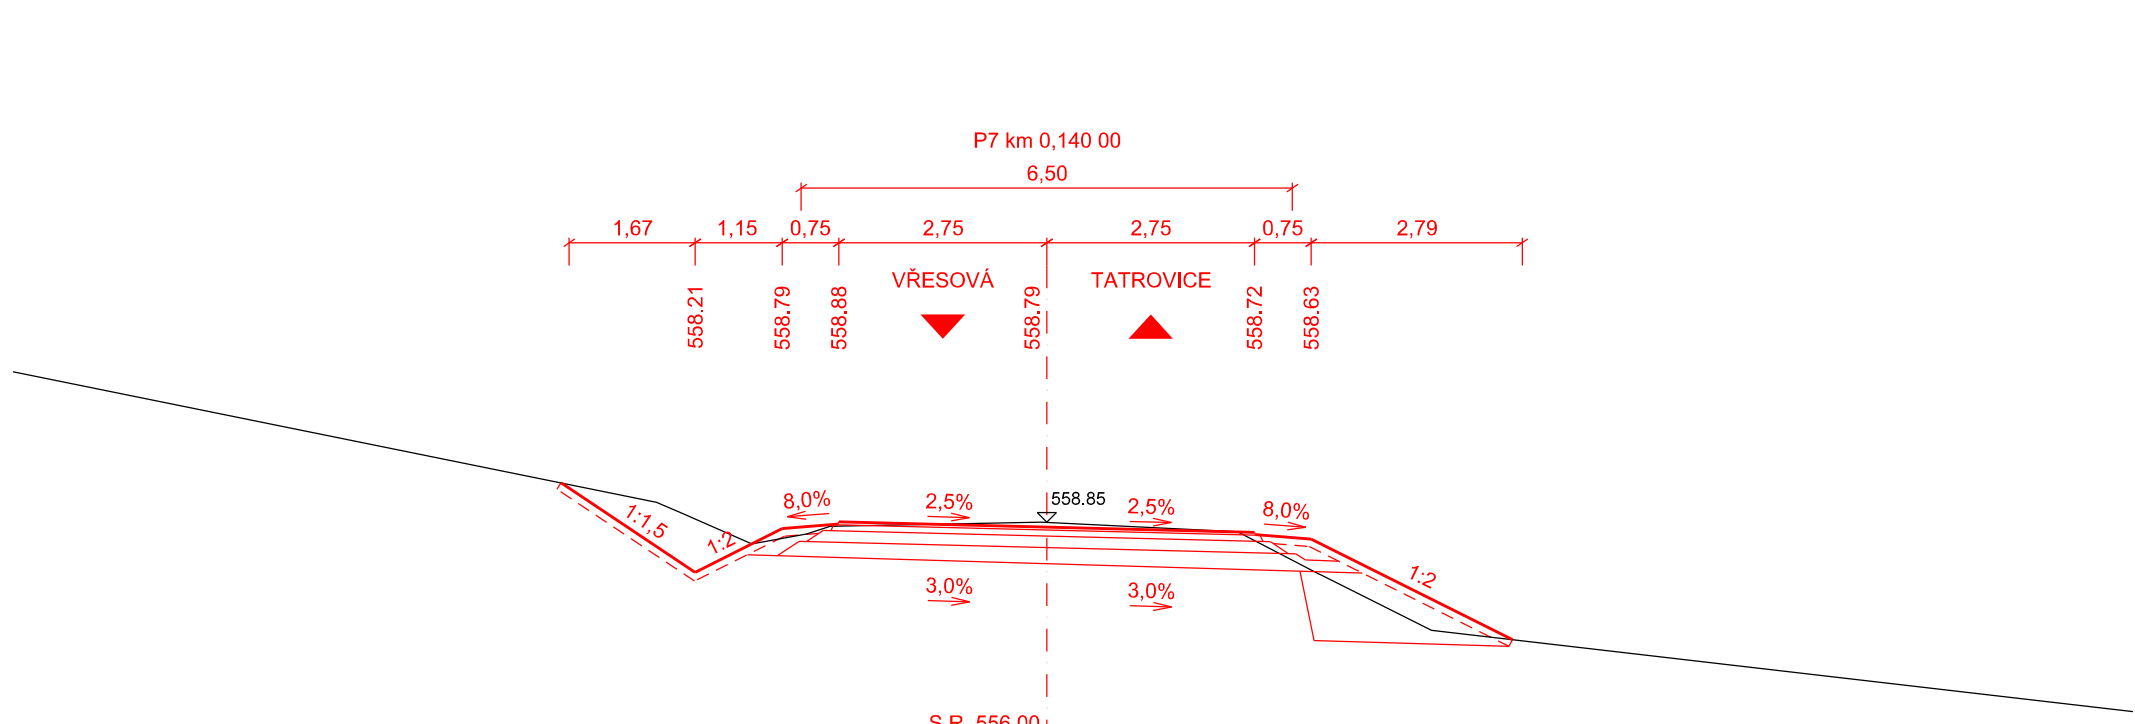
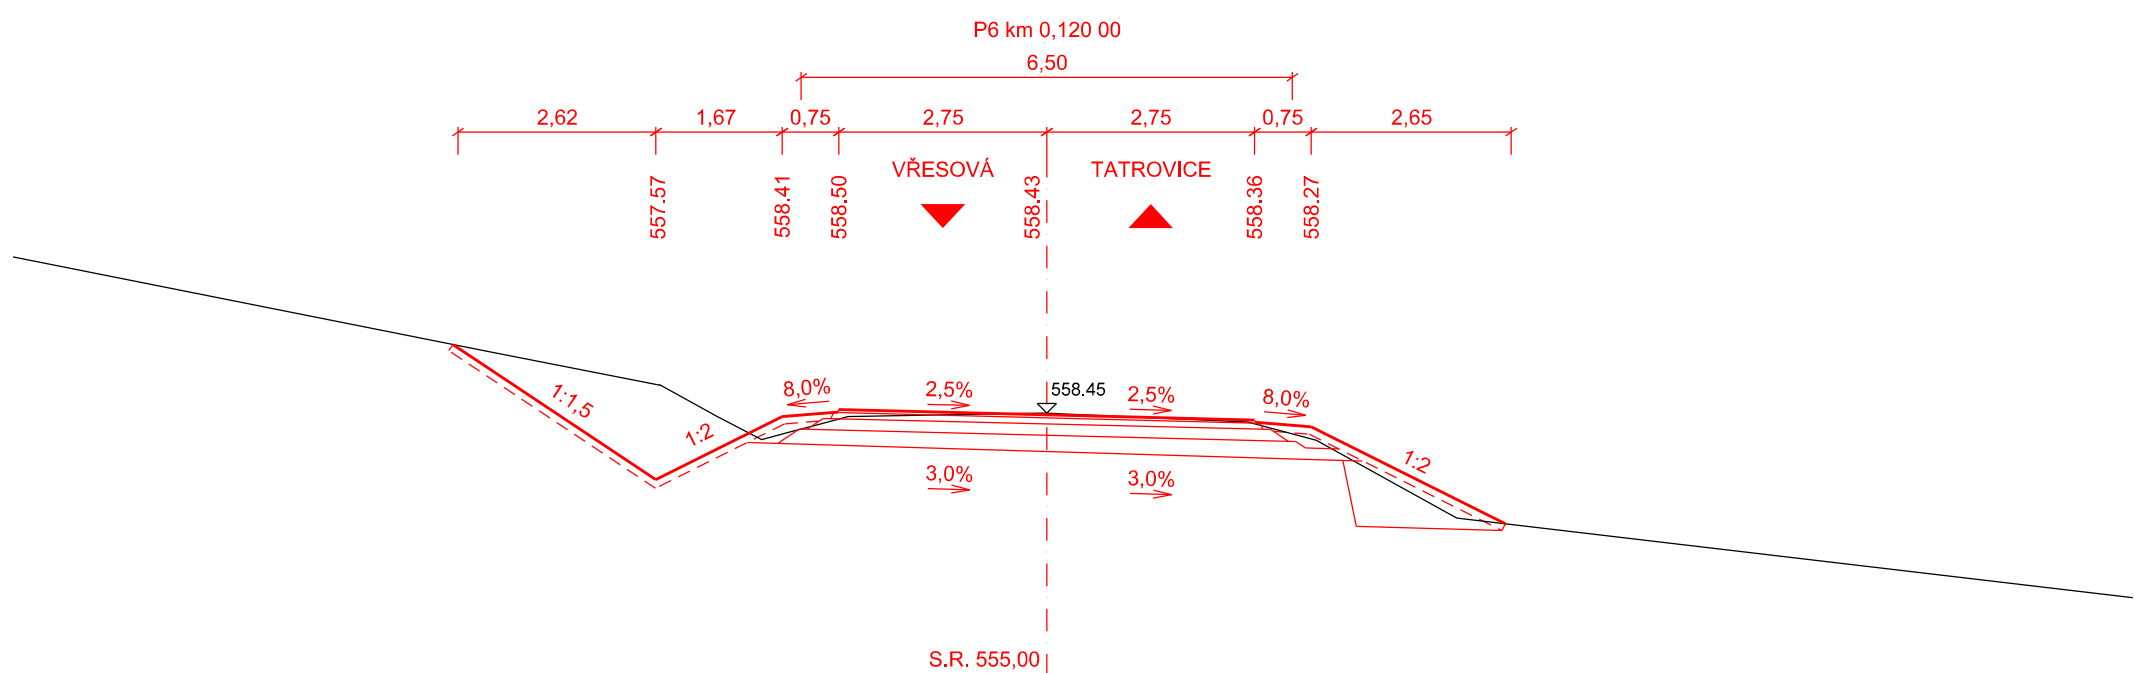
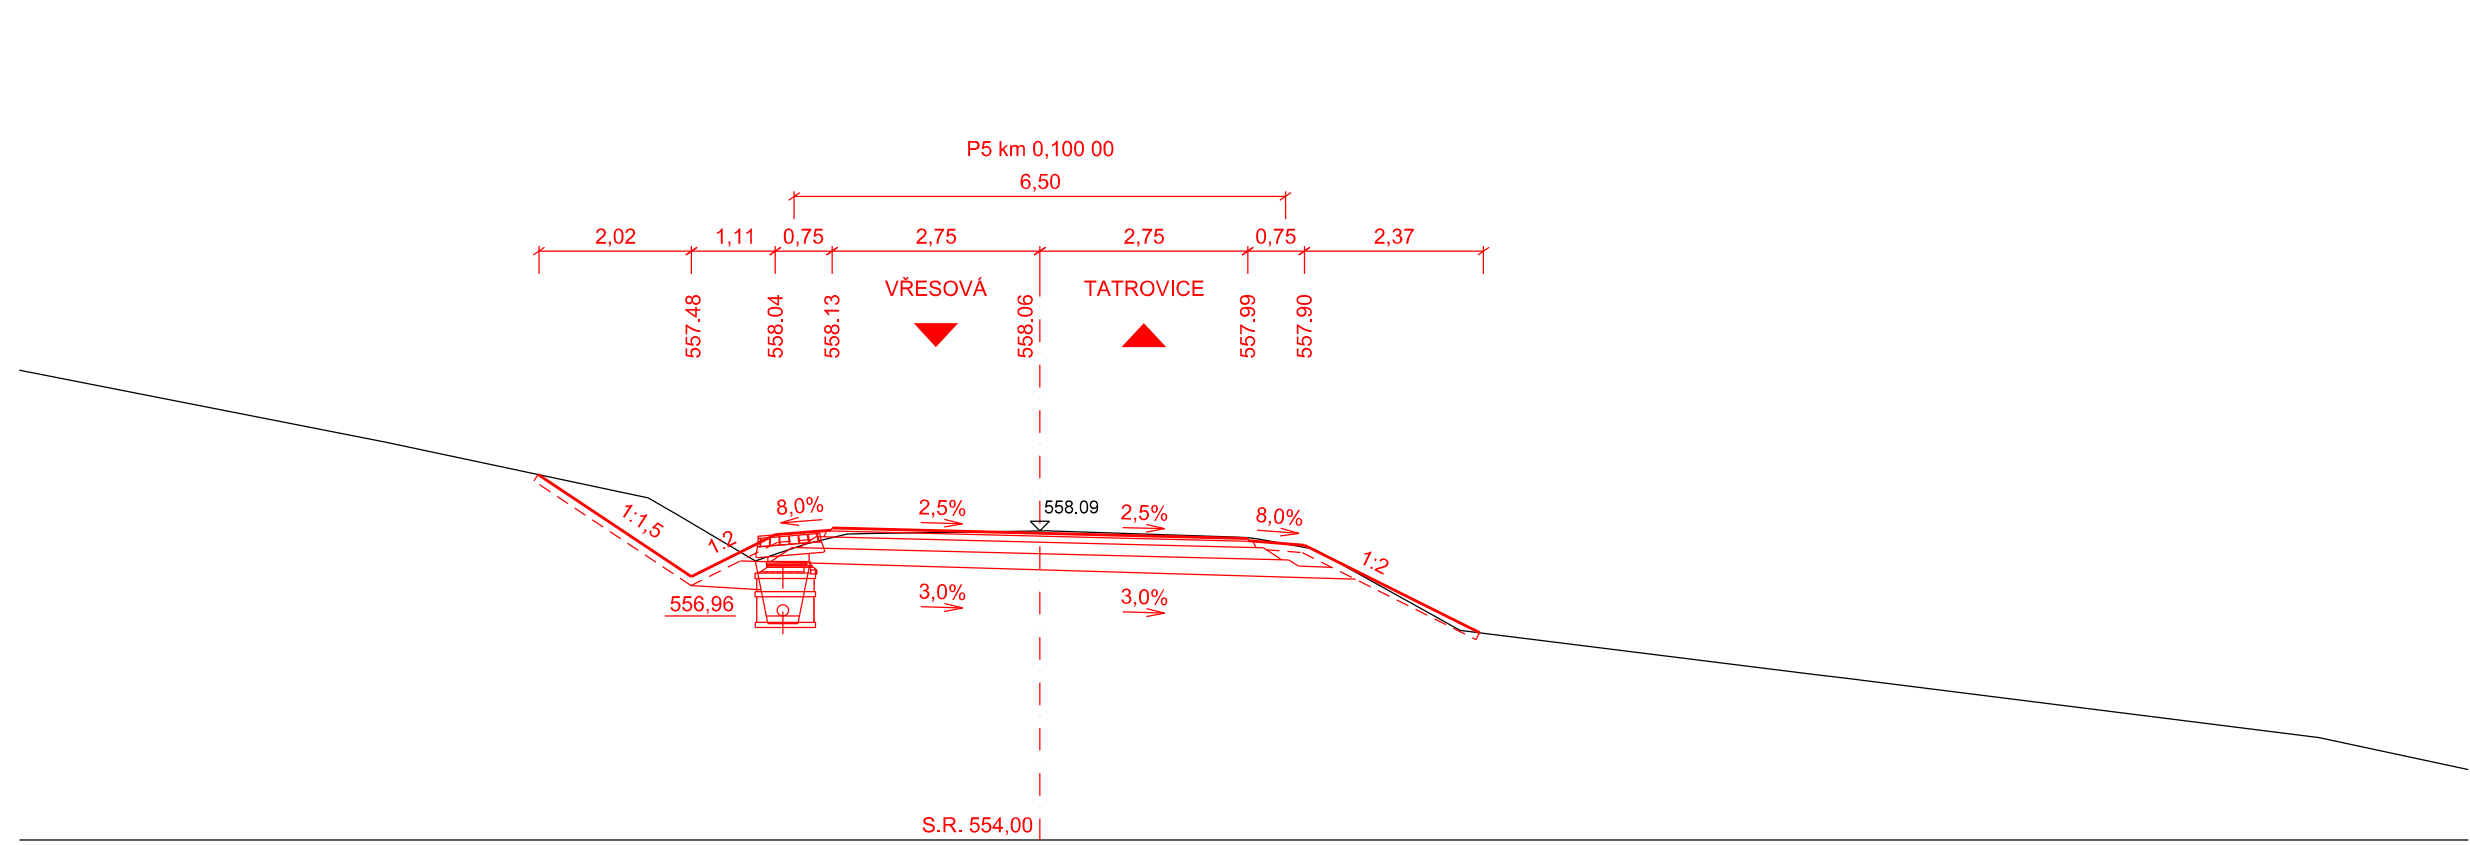
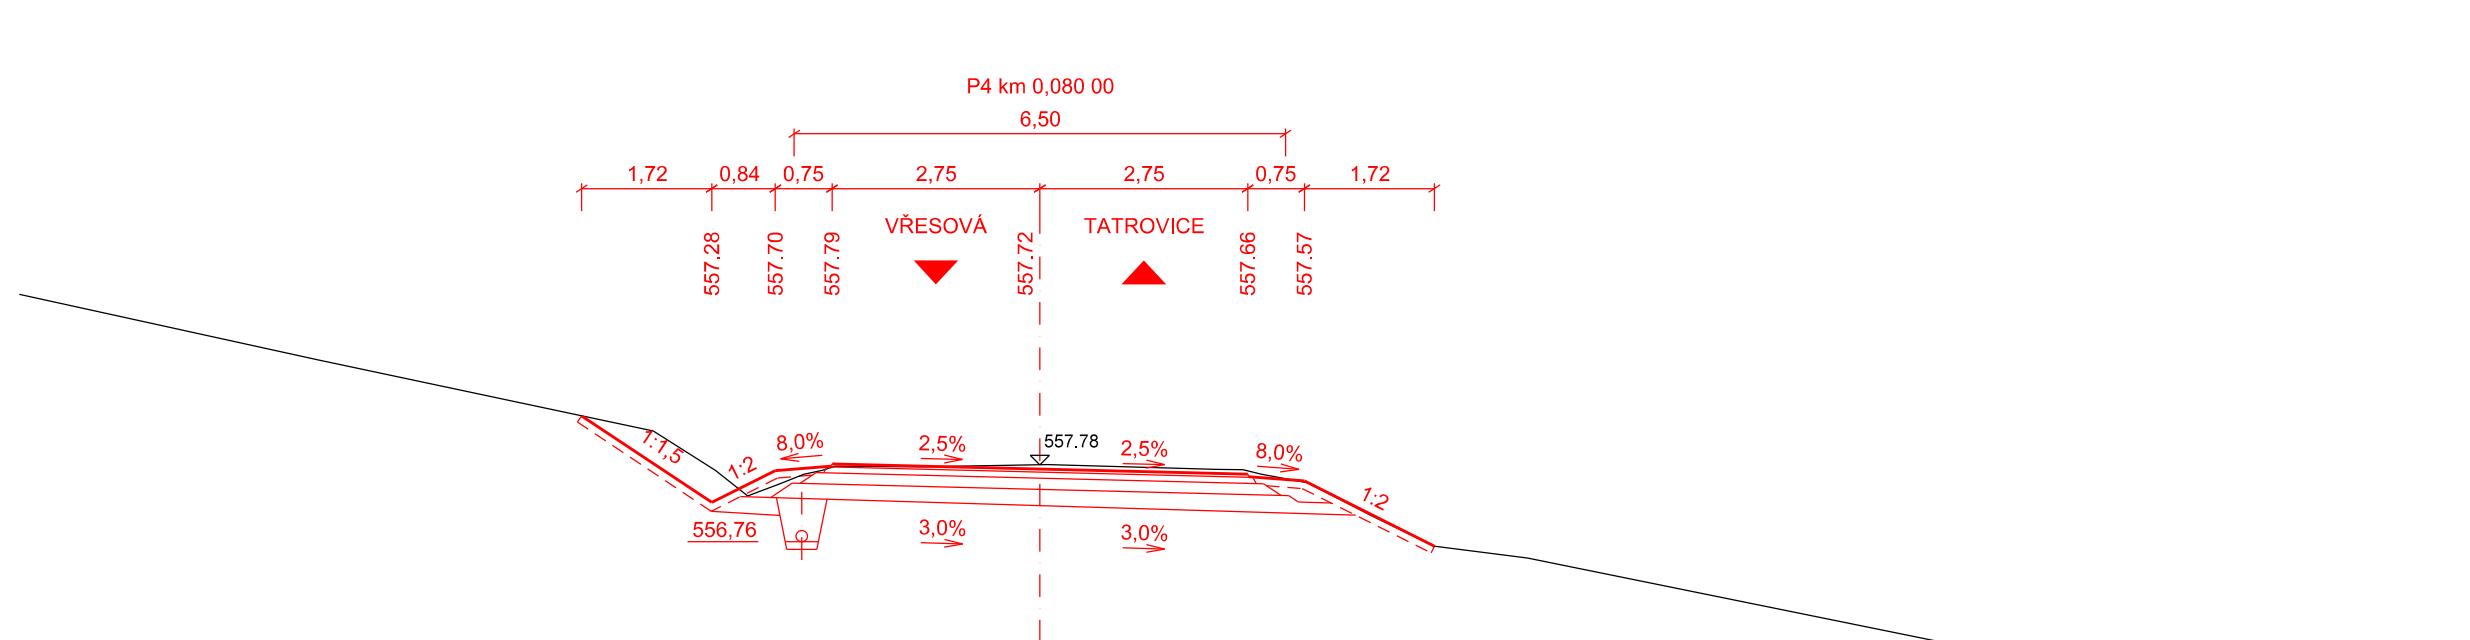
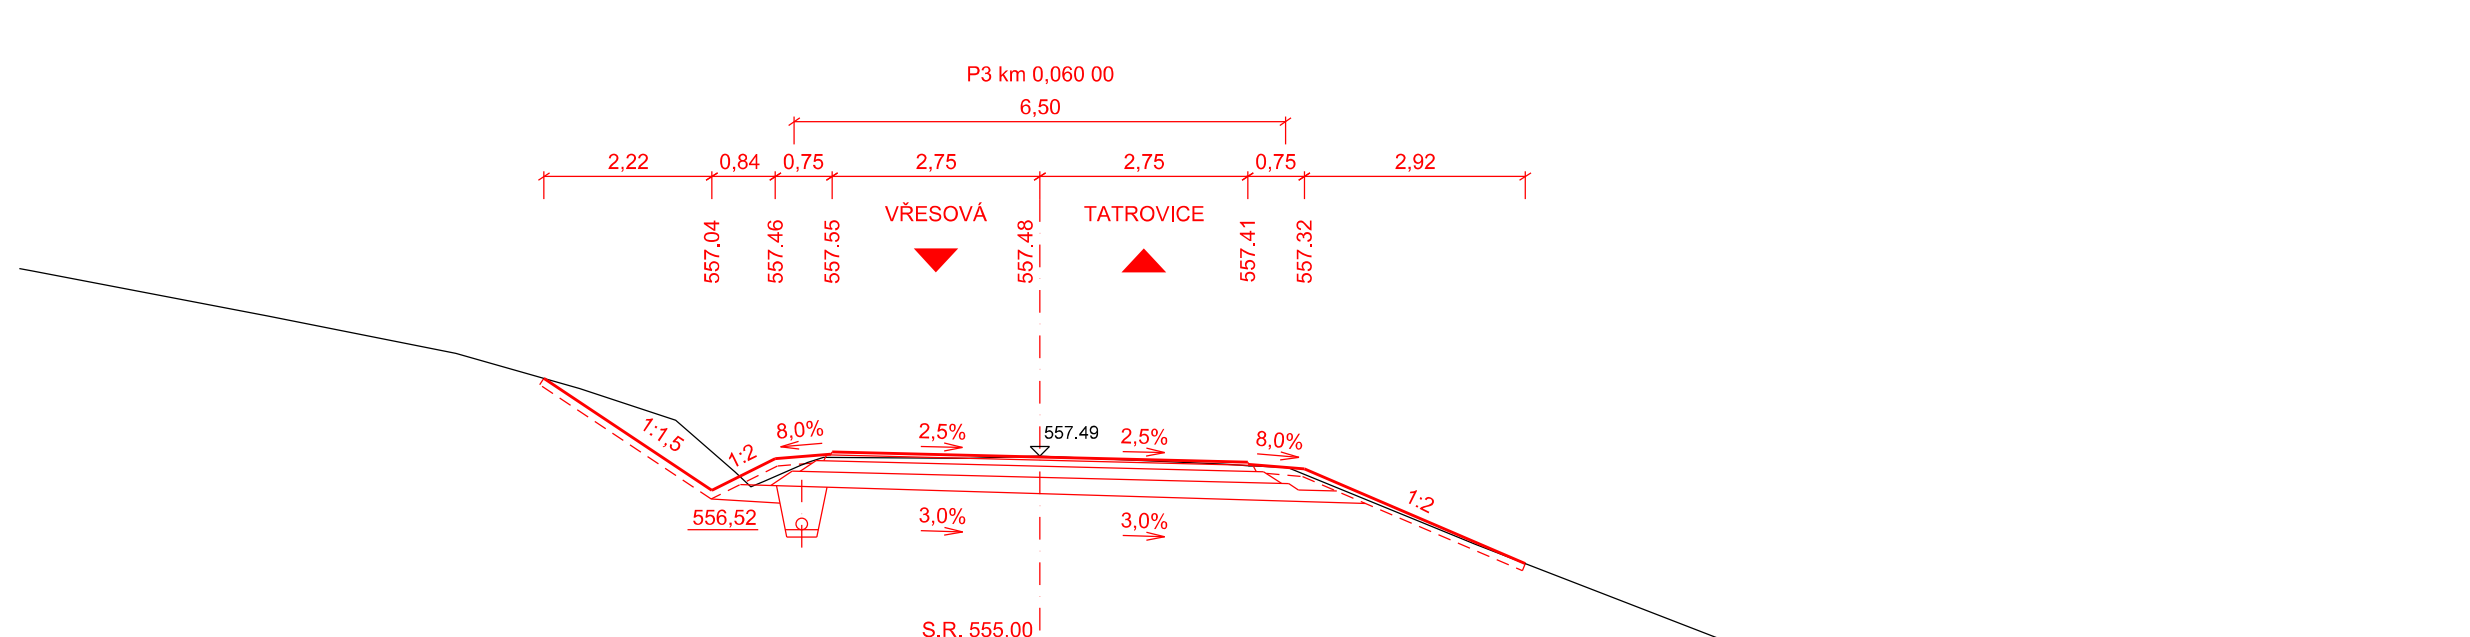
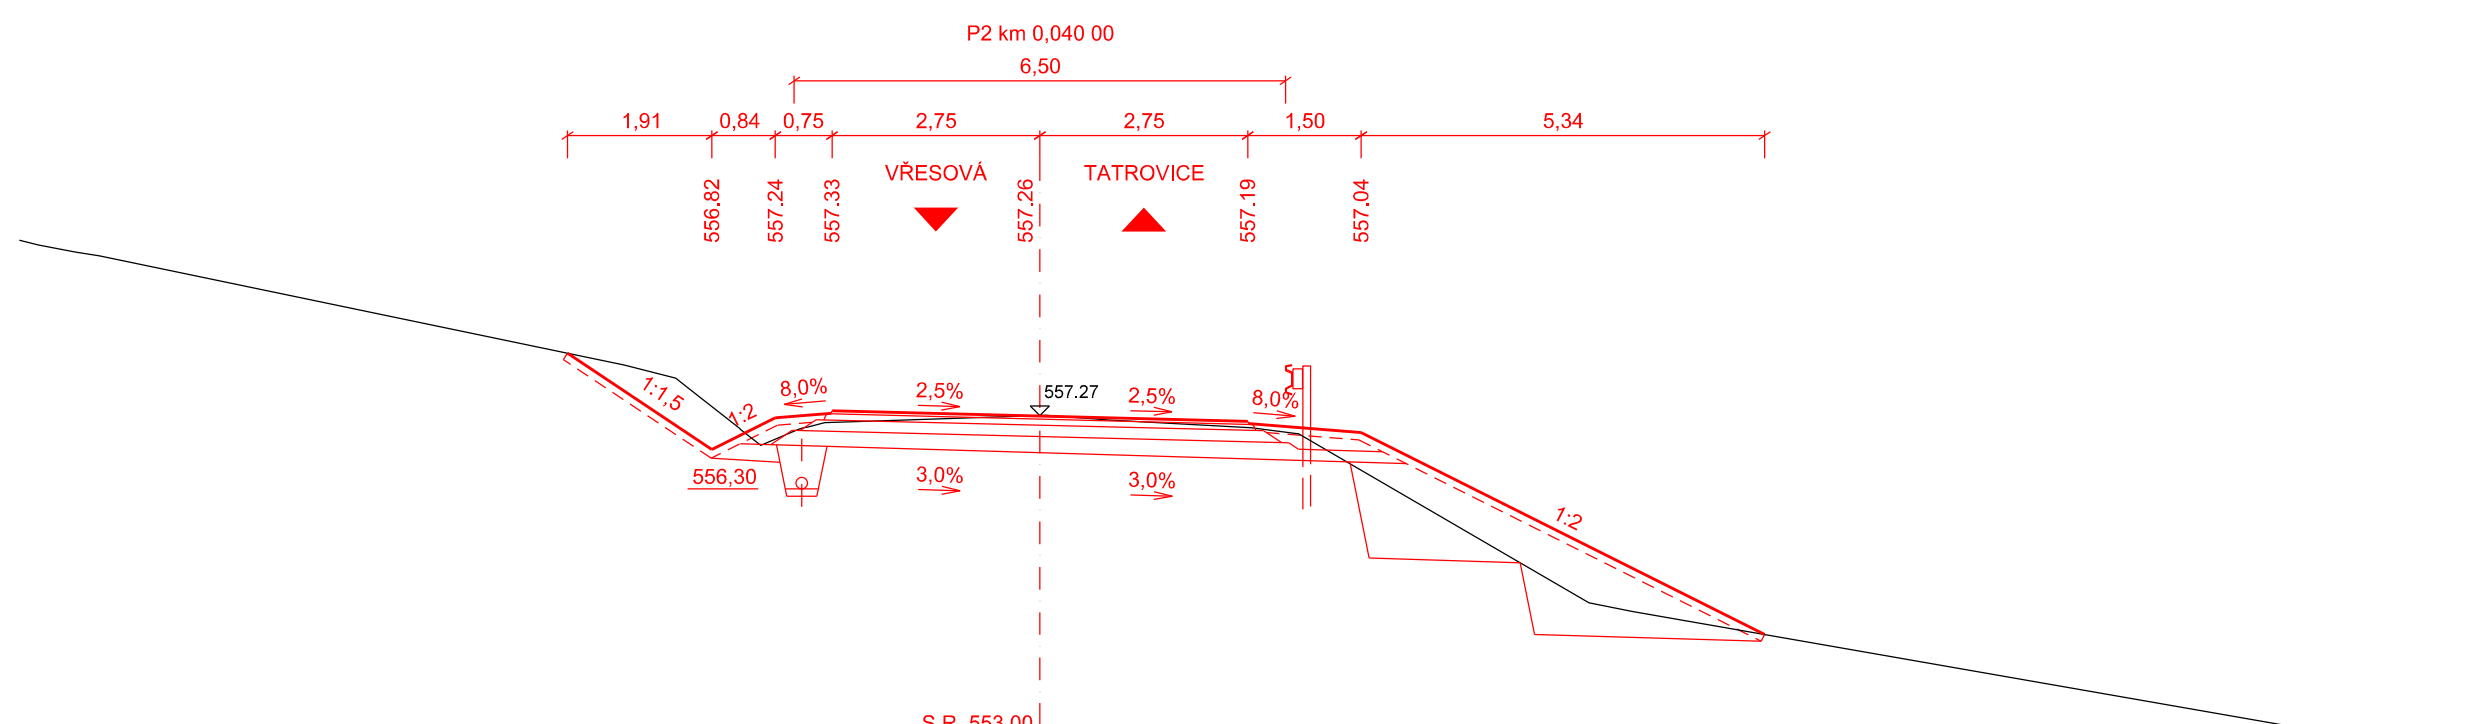


CHARAKTERISTICKÉ PŘÍČNÉ ŘEZY
M 1:100
SILNICE III/20912

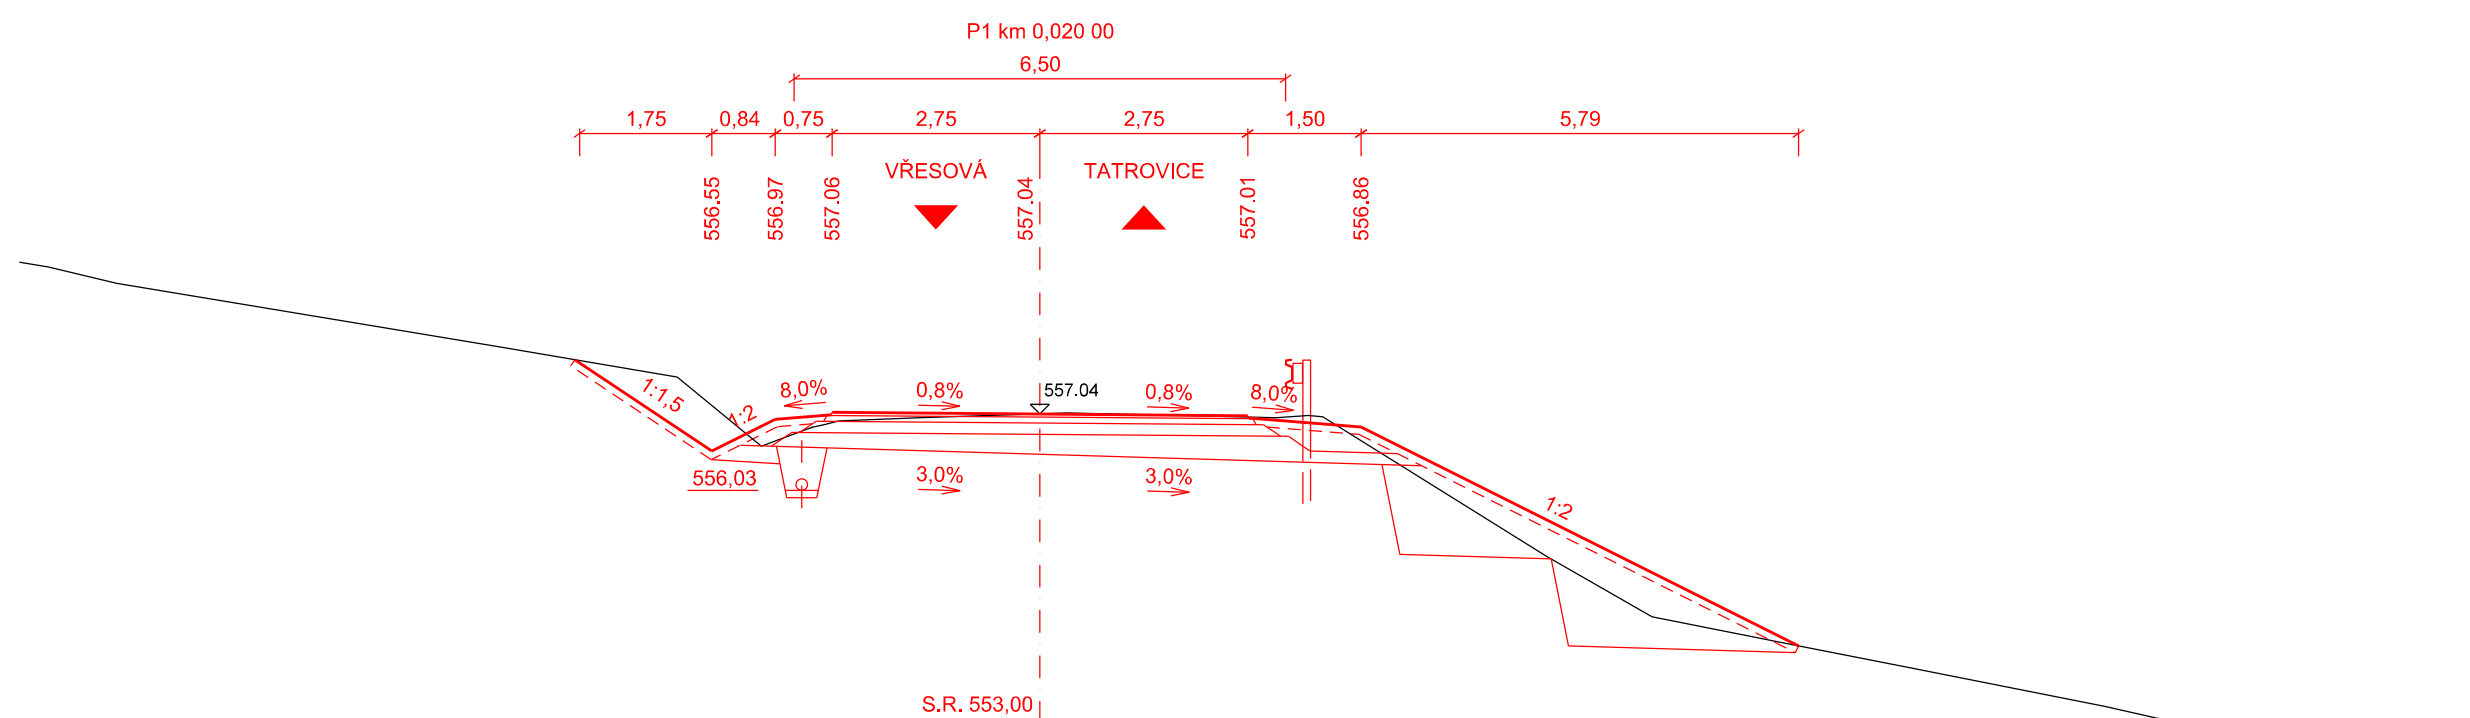

VÝŠKOVÝ SYSTÉM Bpw

INVESTOR	<div data-bbox="3418 1240 3602 1244"> <p>KRAJSKÁ SPRÁVA A ÚDRŽBA SILNIC KARLOVARSKÉHO KRAJE</p> </div> <div data-bbox="3418 1246 3504 1248"> <p>Chelická 282, 356 01 Sokolov</p> </div> <div data-bbox="3676 1238 3861 1244">  <p>KRAJSKÁ SPRÁVA A ÚDRŽBA SILNIC KARLOVARSKÉHO KRAJE, PŘÍJÍMACÍ ÚŘADNICE</p> </div>
----------	--

SO 101 MODERNIZACE SILNICE III/20912[illegible]