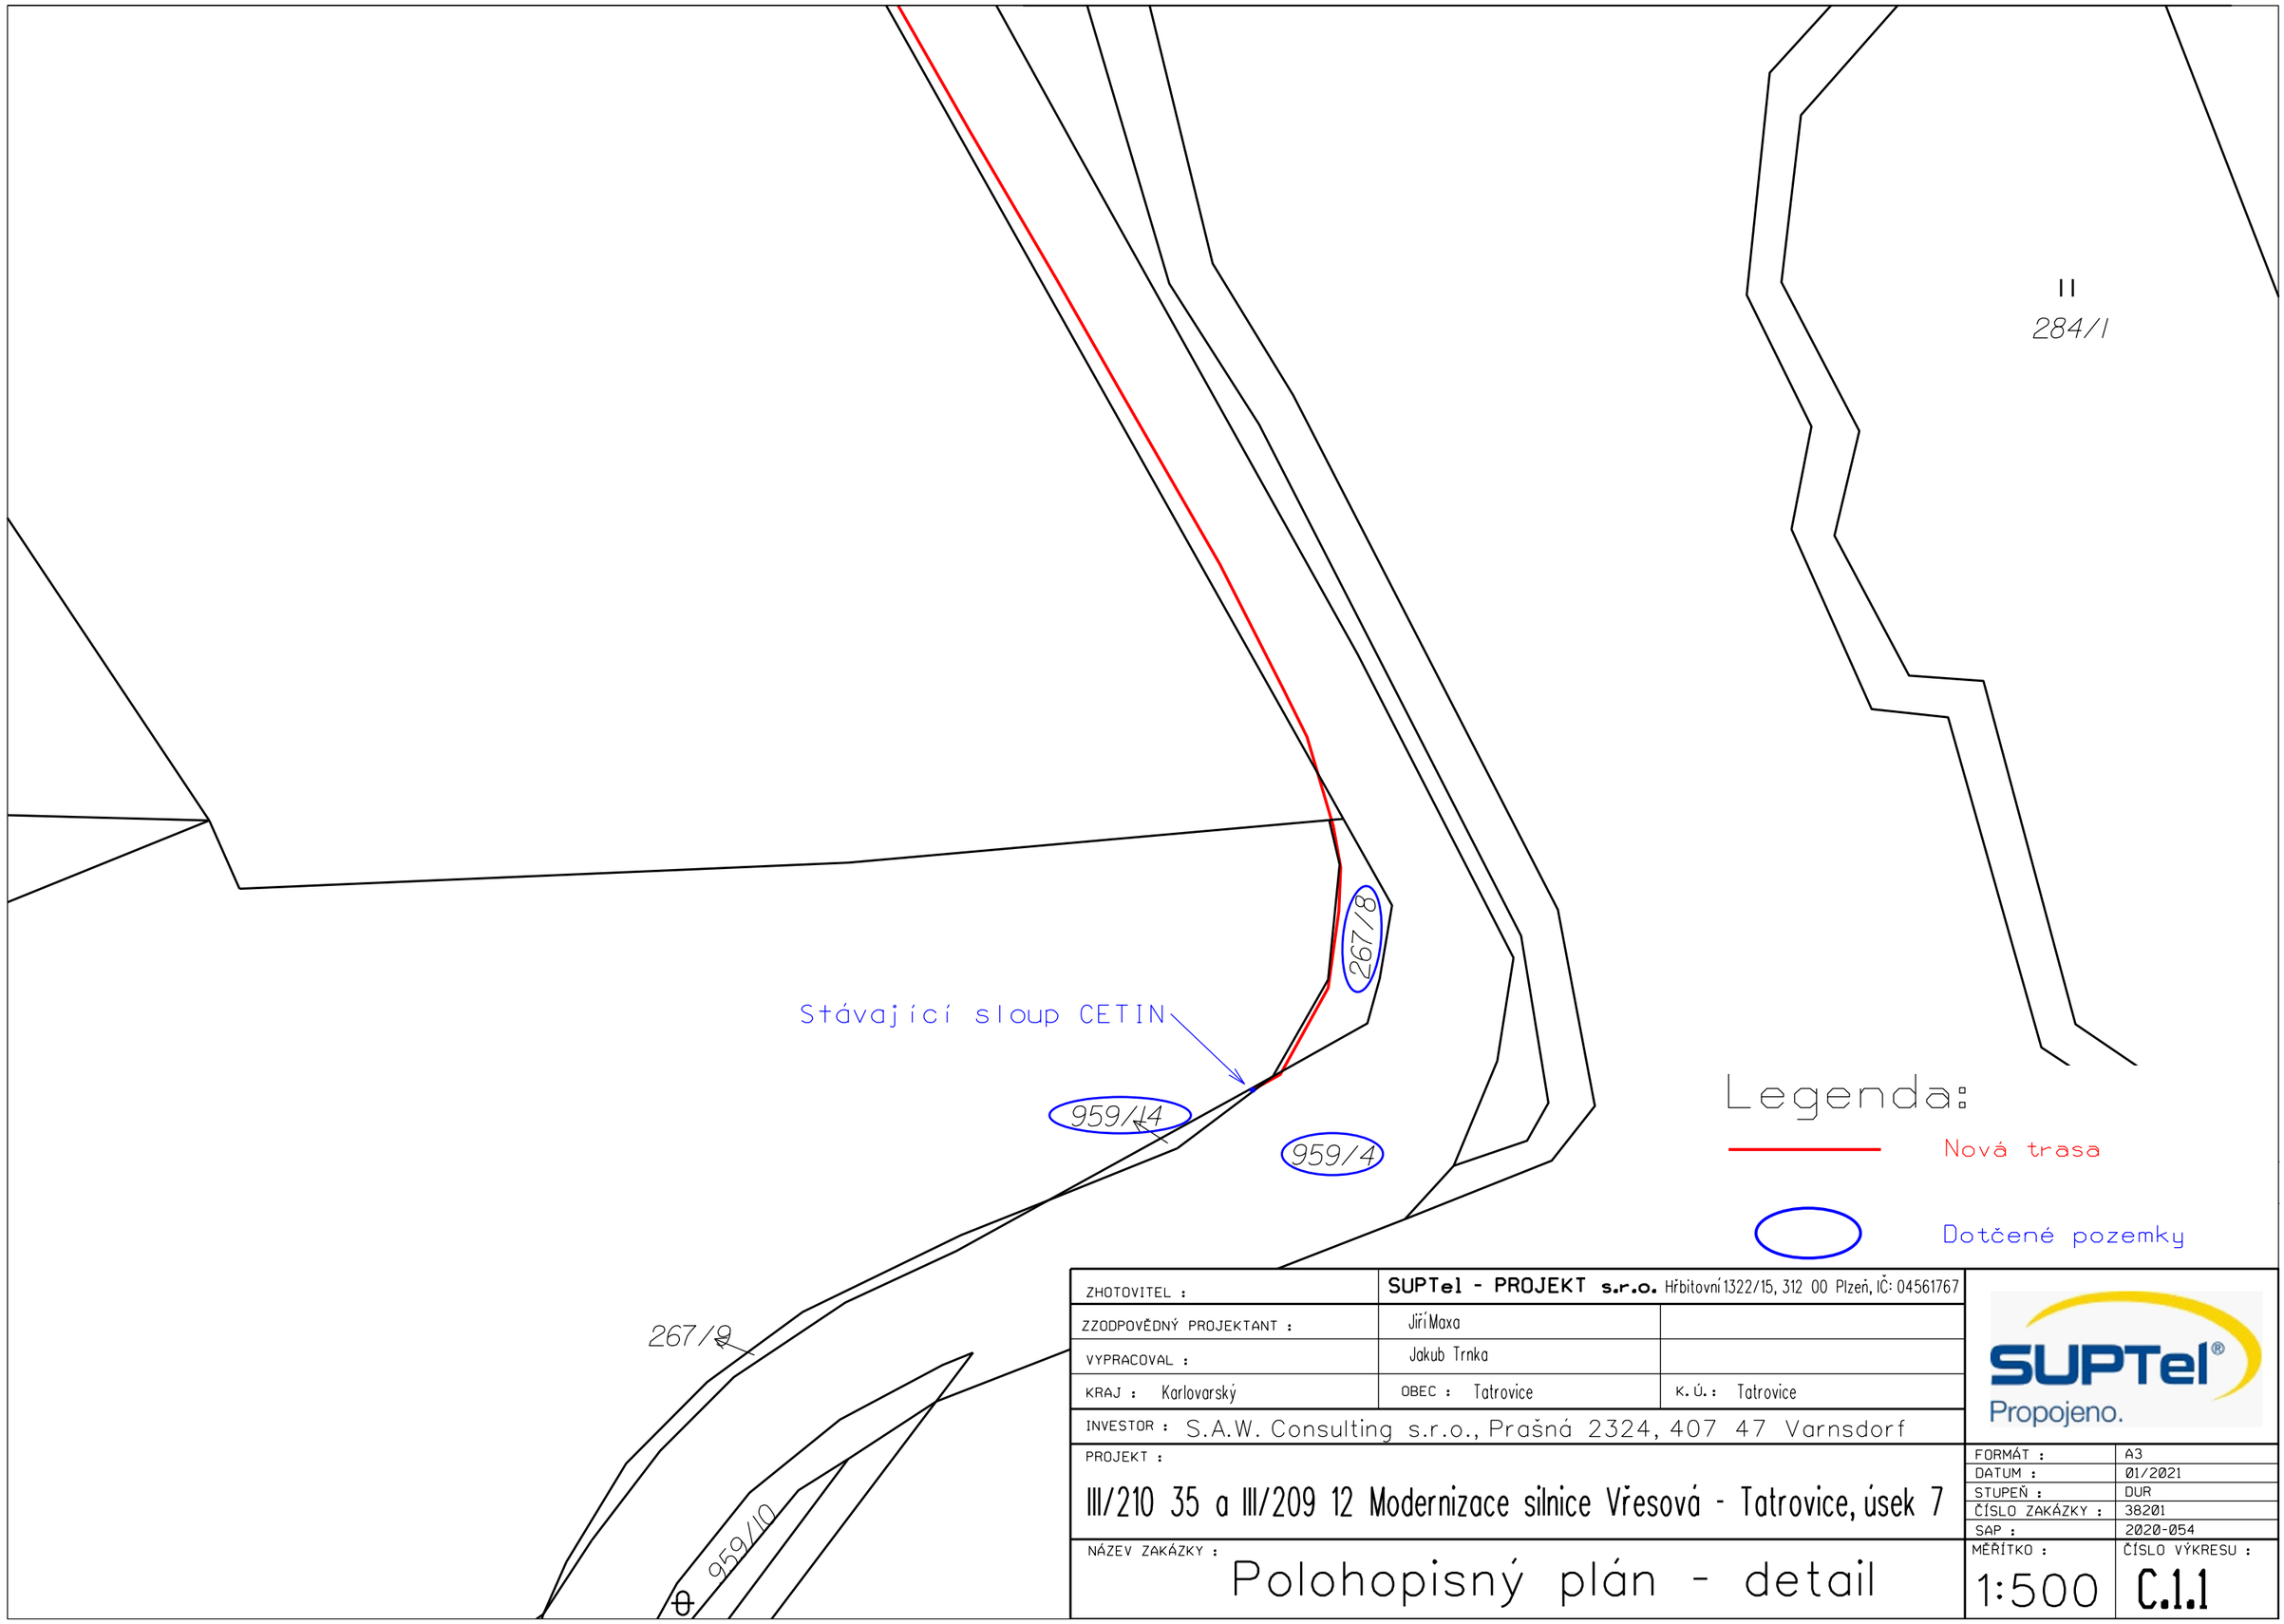


| | | | |
|---|---|---|---|
| ZHOTOVITEL : | **SUPTel - PROJEKT s.r.o.** Hřbitovní 1322/15, 312 00 Plzeň, IČ: 04561767 | | |
| ZZODPOVĚDNÝ PROJEKTANT : | Jiří Maxa | | |
| VYPRACOVAL : | Jakub Trnka | | |
| KRAJ : Karlovarský | OBEC : Tatrovice | K. Ú. : Tatrovice | |
| INVESTOR : S.A.W. Consulting s.r.o., Prašná 2324, 407 47 Varnsdorf | | | |
| PROJEKT : III/210 35 a III/209 12 Modernizace silnice Vřesová - Tatrovice, úsek 7 | | | |
| NÁZEV ZAKÁZKY : Polohopisný plán - detail | | | |

SUPTel® Propojeno.

| | |
|---|---|
| FORMÁT : | A3 |
| DATUM : | 01/2021 |
| STUPEŇ : | DUR |
| ČÍSLO ZAKÁZKY : | 38201 |
| SAP : | 2020-054 |
| MĚŘÍTKO : | 1:500 |
| ČÍSLO VÝKRESU : | C.1.1 |