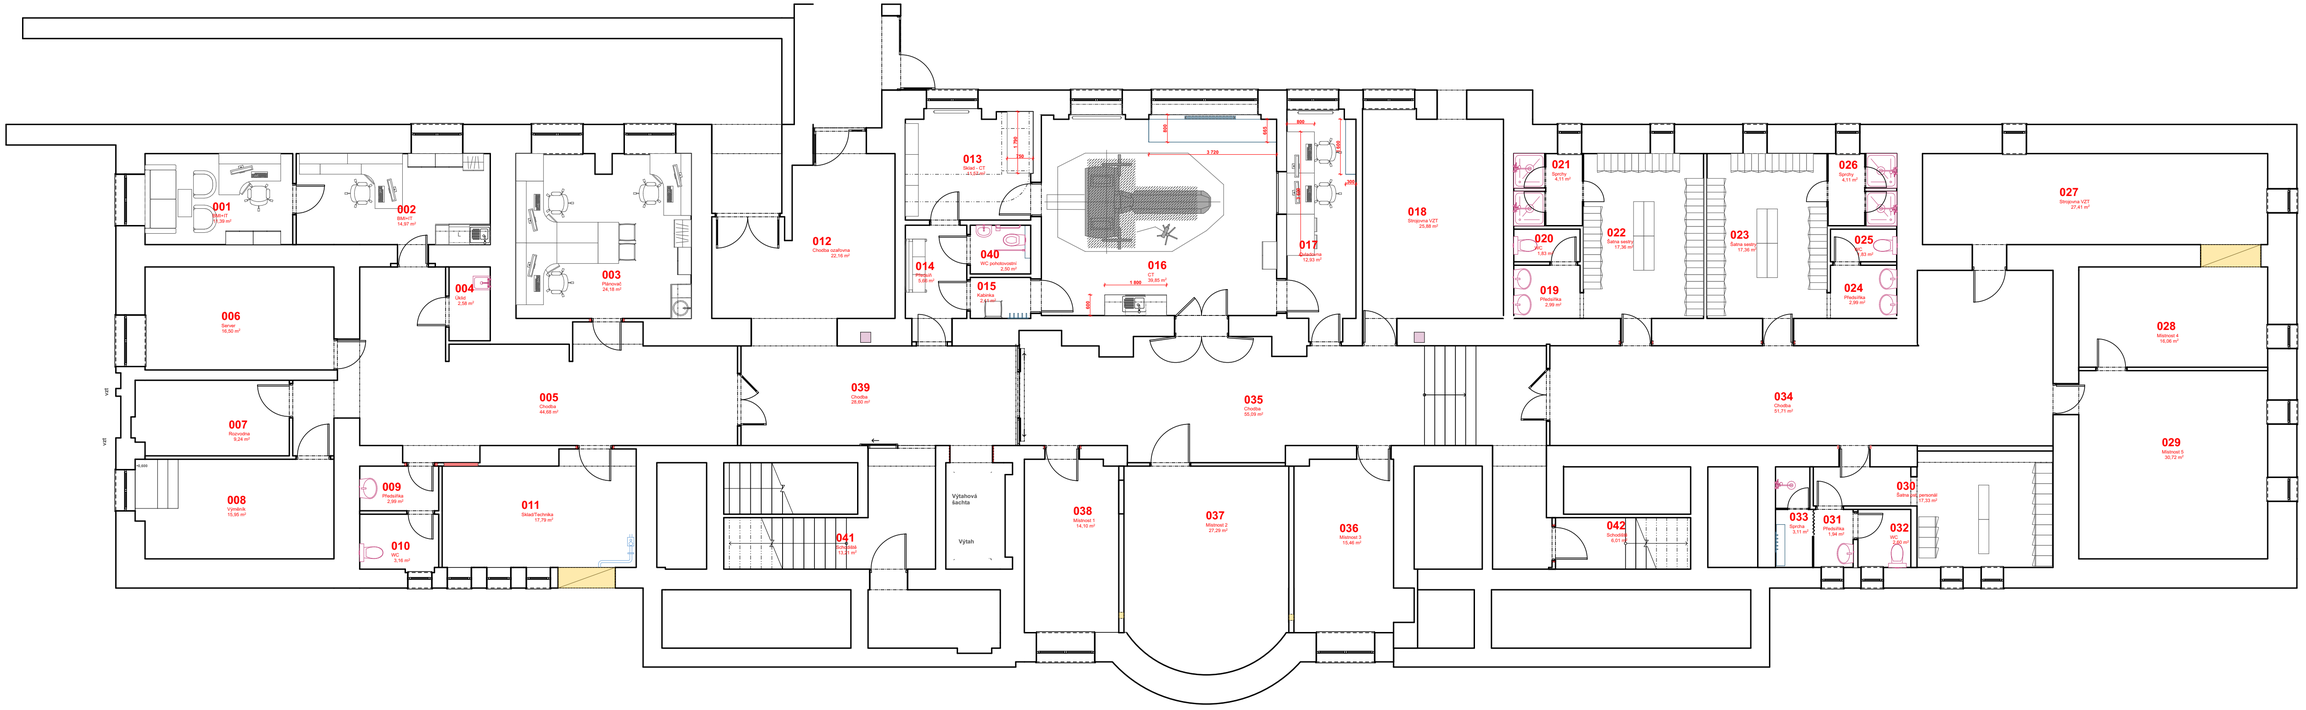

1.PP Nábytek

1:100

01