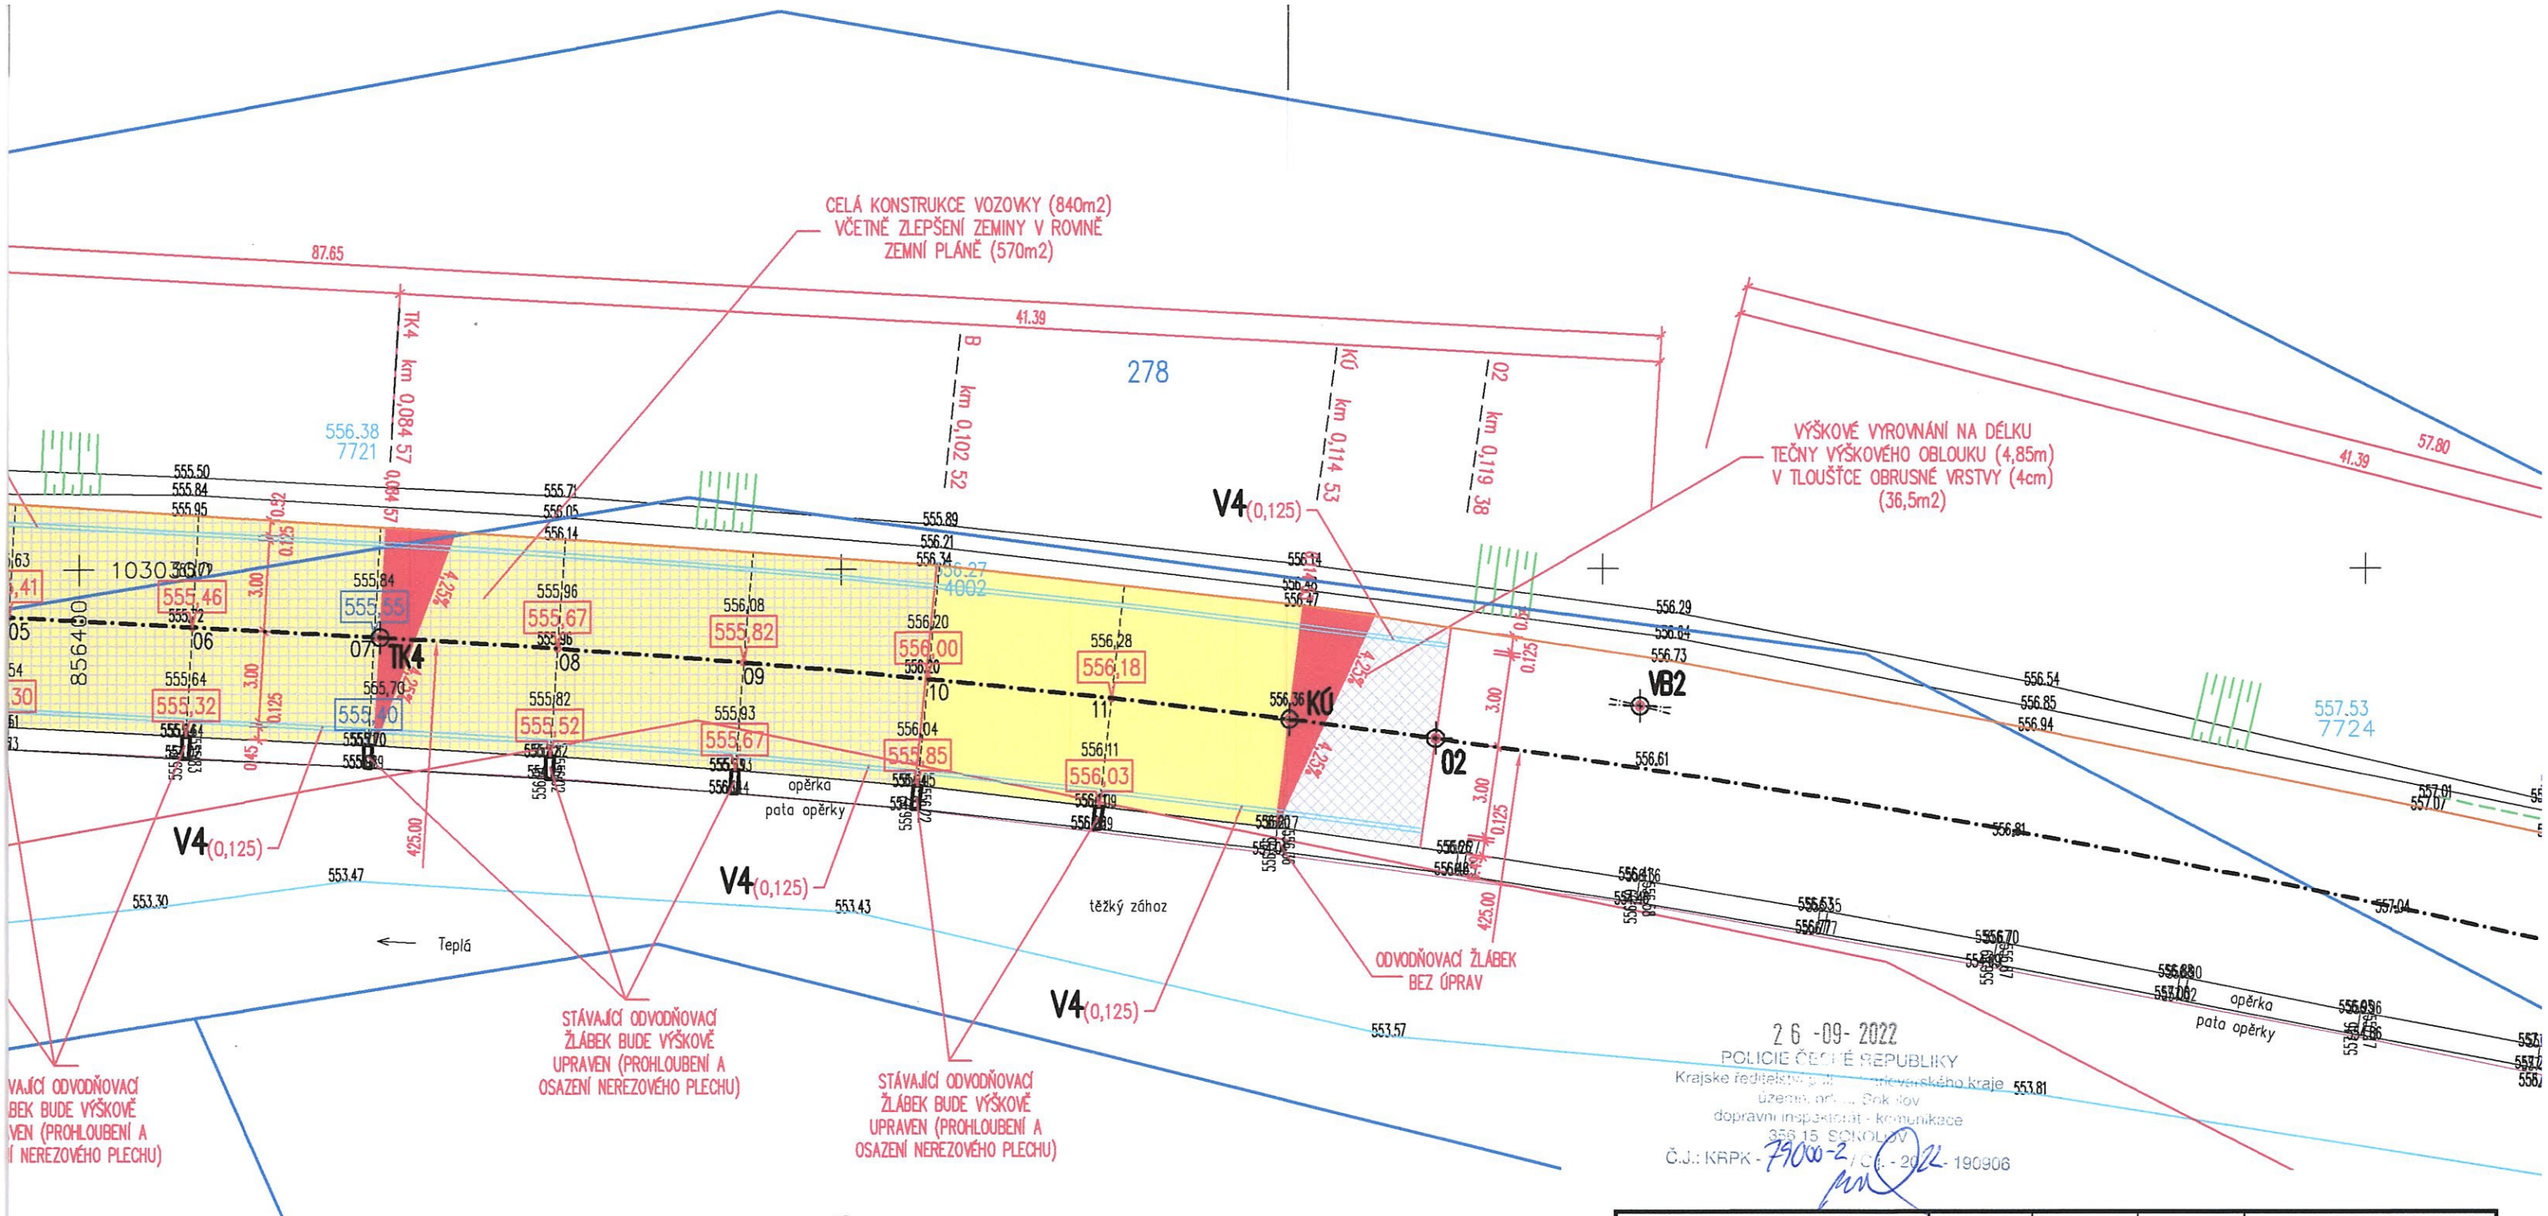

04

R = 425,00 m
α = 11,125 °
t = 41,390 m
d = 82,519 m
y = 2,011 m

PTIP PROJEKTOVÁ KANCELÁŘ Ing. Ivan ŠKULAVÍK, Spartakiádní 1973, 356 01 Sokolov, Al dopravní stavby 0300548, mobilní telefon +420 602 930 773, e-mail skulavik@seznam.cz, IČ 187 33 336	Změna	Číslo	3
		Datum	
	Paré číslo		

Vedoucí projektant	Zodpovědný projektant	Vypracoval	Kreslil	Projektant části PD
Ing.Škulavík	Ing.Škulavík	Ing.Škulavík	4MCAD	

Místo	Tisová u Otročína, Louka u Mariánských Lázní	Katastr	Tisová u Otročína, Louka u Mariánských Lázní
Kraj	Karlovarský kraj	Stavební úřad	Karlovy Vary
Stavebník	KSÚS KK p.o., Chebská 282, 356 04 Sokolov		

Stavba	ÚPRAVA NIVELETY SILNICE II/230 U OBJEKTU č. 230-031	Formát	4 x A4
		Datum	09/2021
		Stupeň	DSP
		Arch.č.	04/2022
Objekt		Měřítko	1 : 200
Předmět	SITUACE	Výkr. č.	D.1.1.02