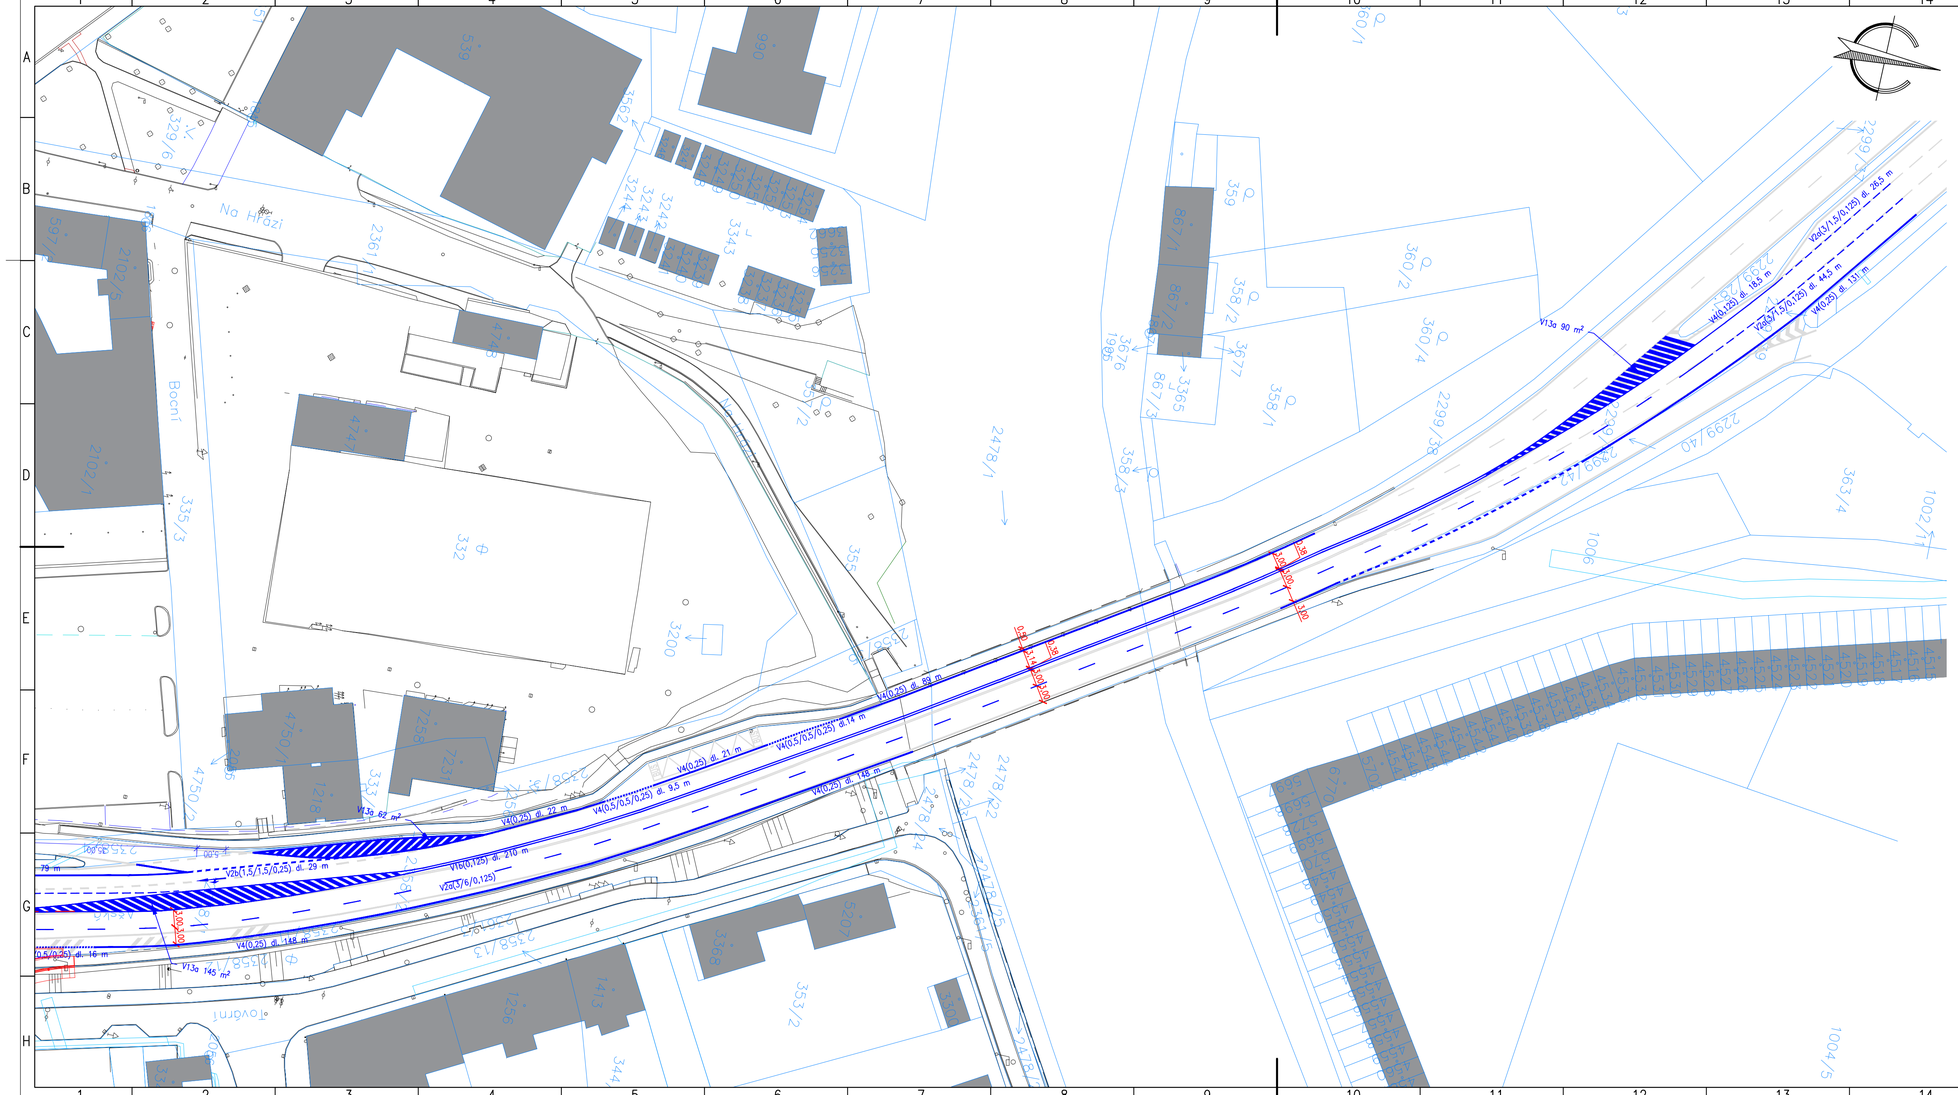

LEGENDA ČAR:

- GEODETICKÉ ZAMĚŘENÍ
- KATASTR VNĚJŠÍ
- KATASTR VNITŘNÍ
- VODOROVNÉ DOPRAVNÍ ZNAČENÍ STÁVAJÍCÍ
- VODOROVNÉ DOPRAVNÍ ZNAČENÍ NOVÉ

LEGENDA SYMBOLŮ:

STÁVAJÍCÍ:

- STROM BEZ ROZLIŠENÍ
- SLOUP PŘÍHRADOVÝ
- SLOUP DŘEVĚNÝ
- SLOUP BETONOVÝ
- TYČOVÝ ZNAK
- DOPRAVNÍ ZNAČKA
- VSTUP
- VRATA – VJEZD
- HLAVNÍ UZÁVĚR PLYNU
- PRIS
- ŠOUPĚ PLYN
- ŠOUPĚ VODA
- ŠACHTA KANALIZAČNÍ
- ULIČNÍ VPUSŤ
- LAMPA
- PODZEMNÍ HYDRANT
- TRÁVNÍK
- SVĚT. BOD SILNIČNÍ NA SLOUPU S VÝLOŽNÍKEM
- SVĚT. BOD PARKOVÝ NA SLOUPU
- SVĚT. BOD DOPLŇKOVÝ NA SLOUPU S VÝLOŽNÍKEM

Náměstí Krále Jiřího 6, 350 02 Cheb, tel. 354 436 328, fax 354 535 179, email : info@dsva.cz, w w w .dsva.cz

Zodpovědný projektant : Ing. Petr Král

Technická kontrola : Ing. Jiří Ševčík

Zhotovitel : DOPRAVNÍ STAVBY A VENKOVNÍ ARCHITEKTURA s.r.o.

Vypracoval: Miroslav Fischer

Hlavní projektant : Ing. Petr Král

Měřítko: Cheb	Kraj : Karlovarský	Datum :	07/2025
Stavebník : KSÚS KK,p.o. ,Chebská 282, 356 04, Dolní Rychnov		Číslo zakázky :	2/2025

Akce :

Cheb, Křižovatka Evropská - Ašská - Pražská - zvýšení kapacity

Úroveň : P D P S

Souprava :

SO : SO 101 KOMUNIKACE - ČÁST KSÚS KK

Výkres: Vodorovné dopravní značení - díl B

Měřítko: 1 : 500

Část : D.1.1.a.5.b

Dokumentaci lze užívat v e smyslu příslušné smlouvy o dílo,kopírování a rozšiřování bez předchozího souhlasu je zakázáno