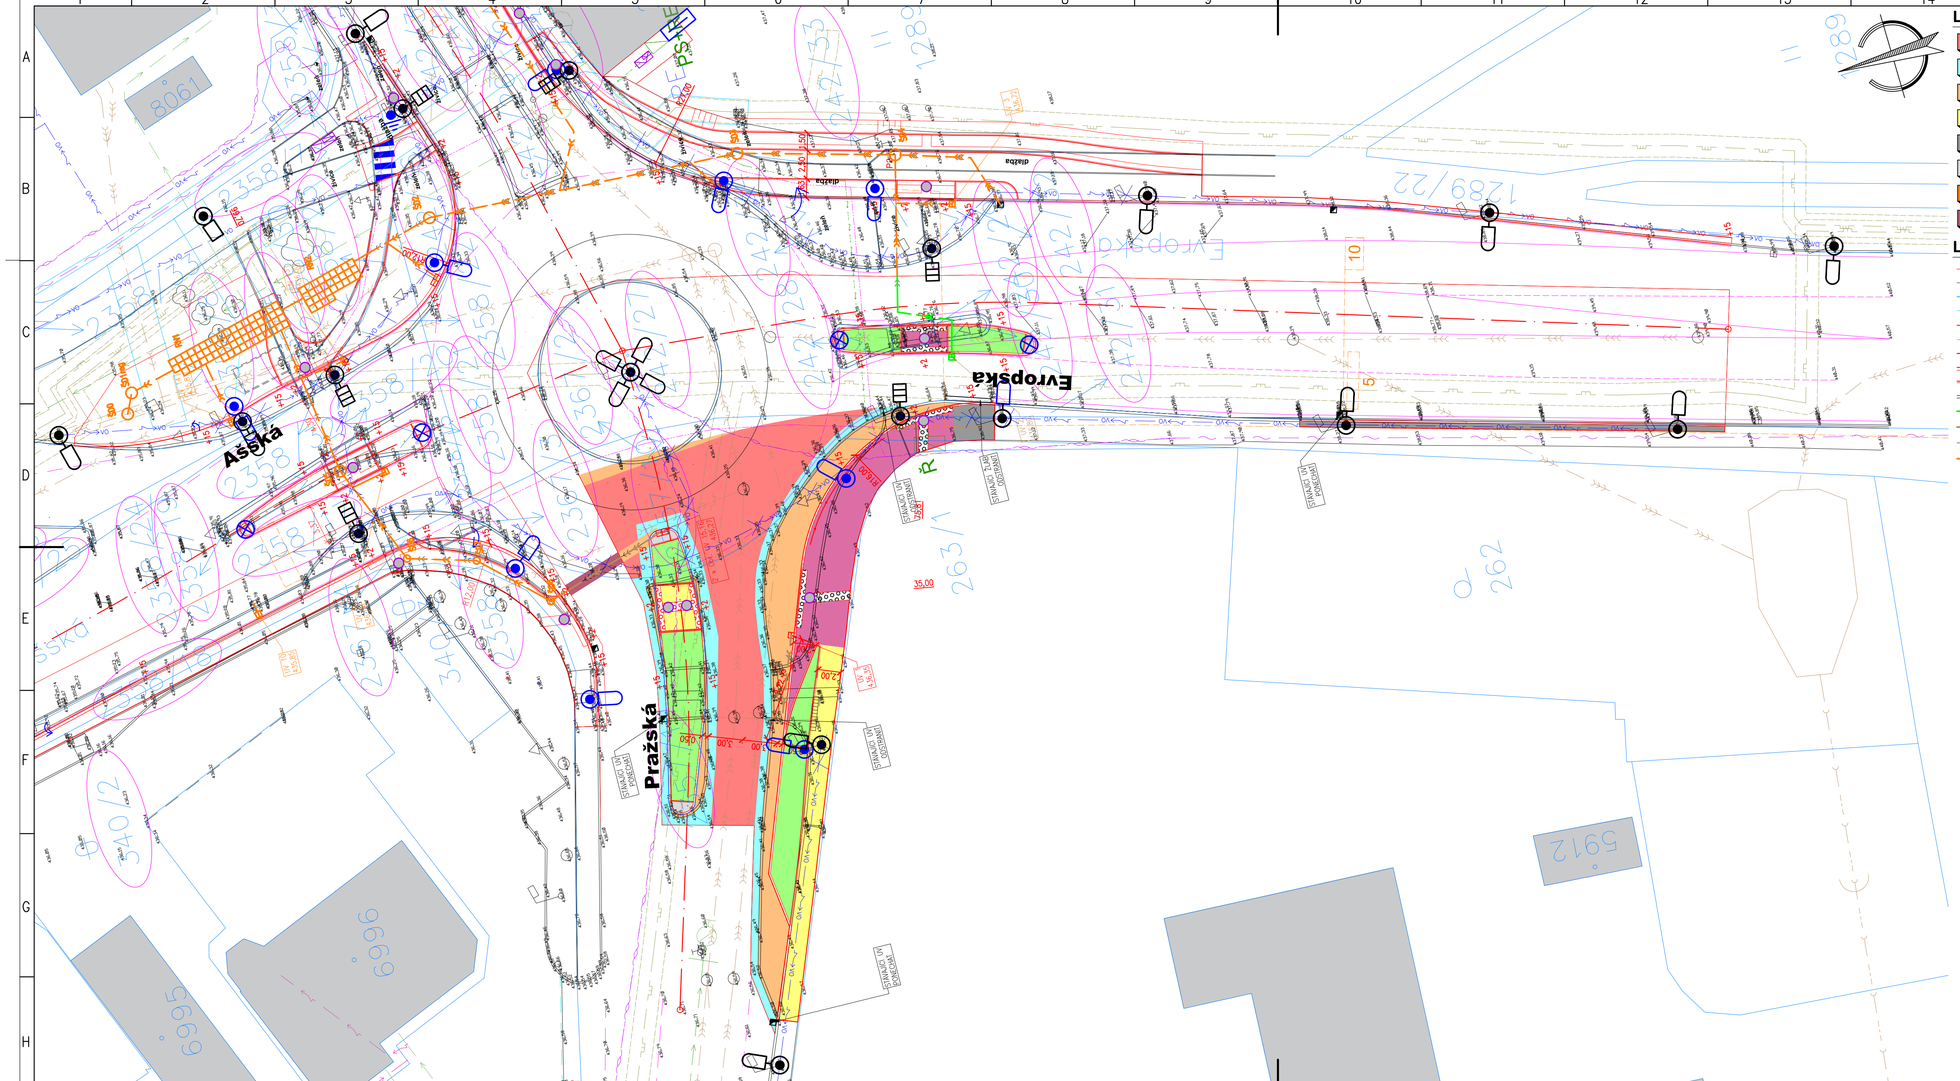

LEGENDA PLOCH:

- VOZOVKA – ASFALT – KONSTRUKCE TYP A
- VOZOVKA – ASFALT – KONSTRUKCE TYP G
- VOZOVKA – ASFALT – KONSTRUKCE TYP F
- CHODNÍK – BET.DLAŽBA – KONSTRUKCE TYP B
- CHODNÍK – ASFALT – KONSTRUKCE TYP D
- ZPEVNĚNÁ PLOCHA OSTRŮVKU – BETON
- VOZOVKA – ŽULOVÁ KOSTKA VELKÁ – KONSTRUKCE TYP C
- VOZOVKA – ASFALT – KONSTRUKCE TYP F – PŘEKOP PRO DK V NOČNÍCH HODINÁCH PŘI MALÉM PROVOZU
- CYKLOSTEZKA – ASFALT – KONSTRUKCE TYP E
- CHODNÍK – HMAT.DLAŽBA – KONSTRUKCE TYP B
- CHODNÍK – HMAT.NALEPOVACÍ PÁSY
- TRÁVNÍK – ROVINA
- TRÁVNÍK – SVAH

LEGENDA ČAR:

- NOVÝ NÁVRH
- GEODETICKÉ ZAMĚŘENÍ
- KATASTR VNĚJŠÍ
- KATASTR VNITŘNÍ
- ZÁBRADLÍ
- PŘÍDLAŽBA
- OSA KOMUNIKACE
- SILNIČNÍ OBRUBA
- CHODNÍKOVÁ OBRUBA
- STÁVAJÍCÍ OBRUBA
- NOVÁ DK (KSUS KK)
- NOVÁ DK (MĚSTO CHEB)
- NOVÁ DK (JINÁ ETAPA)
- NOVÁ DK (JIŽ REALIZOVANÁ ETAPA)

STÁV. INŽENÝRSKÉ SÍTĚ

- KANALIZACE JEDNOTNÁ
- KANALIZACE DEŠŤOVÁ TEX Protis, s.r.o.
- VODOVOD
- PLYNOVOD NTL PODZEMNÍ
- PLYNOVOD STL PODZEMNÍ
- SDĚLOVACÍ VEDENÍ PODZEMNÍ – CETIN
- SDĚLOVACÍ VEDENÍ PODZEMNÍ NEPROVOZOVANÝ – CETIN
- SDĚLOVACÍ VEDENÍ PODZEMNÍ OPTICKÉ – TPS
- VEŘEJNÉ OSVĚTLENÍ PODZEMNÍ
- ELEKTRO NN NADZEMNÍ
- ELEKTRO NN PODZEMNÍ
- SVĚTELNÉ SIGNALIZAČNÍ ZAŘÍZENÍ – KABEL NÁVĚSTIDEL
- SVĚTELNÉ SIGNALIZAČNÍ ZAŘÍZENÍ – KABEL SMYČKY
- SVĚTELNÉ SIGNALIZAČNÍ ZAŘÍZENÍ – KABEL NAPÁJENÍ

LEGENDA SYMBOLŮ:

STÁVAJÍCÍ:

- STROM BEZ ROZLIŠENÍ
- SLOUP PŘÍHRADOVÝ
- SLOUP DŘEVĚNÝ
- SLOUP BETONOVÝ
- TYČOVÝ ZNAK
- DOPRAVNÍ ZNAČKA
- VSTUP
- VRATA – VJEZD
- HLAVNÍ UZÁVĚR PLYNU
- PRIS
- ŠOUPĚ PLYN
- ŠOUPĚ VODA
- ŠACHTA KANALIZAČNÍ
- ULIČNÍ VPUSŤ
- LAMPA
- PODZEMNÍ HYDRANT
- TRÁVNÍK

NOVÉ:

- ULIČNÍ VPUST
- ŠACHTA
- SLOUP SVĚTELNÉ SIGNALIZACE

Náměstí Krále Jiřího 6, 350 02 Cheb, tel. 354 436 328, fax 354 535 179, email : info@dsva.cz, www.dsva.cz

Zodpovědný projektant : Ing. Petr Král	Technická kontrola : Ing. Jiří Ševčík	Zhotovitel : DOPRAVNÍ STAVBY A VENKOVNÍ ARCHITEKTURA s.r.o.
Projektant : Miroslav Fischer	Hlavní projektant : Ing. Petr Král	
MěÚ : Cheb	Kraj : Karlovarský	Datum : 07/2025
Stavebník : Město Cheb, nám. Krále Jiřího z Poděbrad 1/14, 350 02 Cheb		Číslo zakázky : 2/2025
Akce : **Cheb, Křižovatka Evropská - Ašská - Pražská - zvýšení kapacity**		Úroveň : P D P S / Souprava :
SO : SO 102 KOMUNIKACE - ČÁST MĚSTO CHEB		
Výkres : Situace pozemní komunikace IV. Etapa		Měřítko : 1 : 250 / Část : D.1.1.b.2d

Dokumentaci lze užívat v e smyslu příslušné smlouvy o dílo,kopírování a rozšiřování bez předchozího souhlasu je zakázáno