




Pohled 3 ( 1:100 )

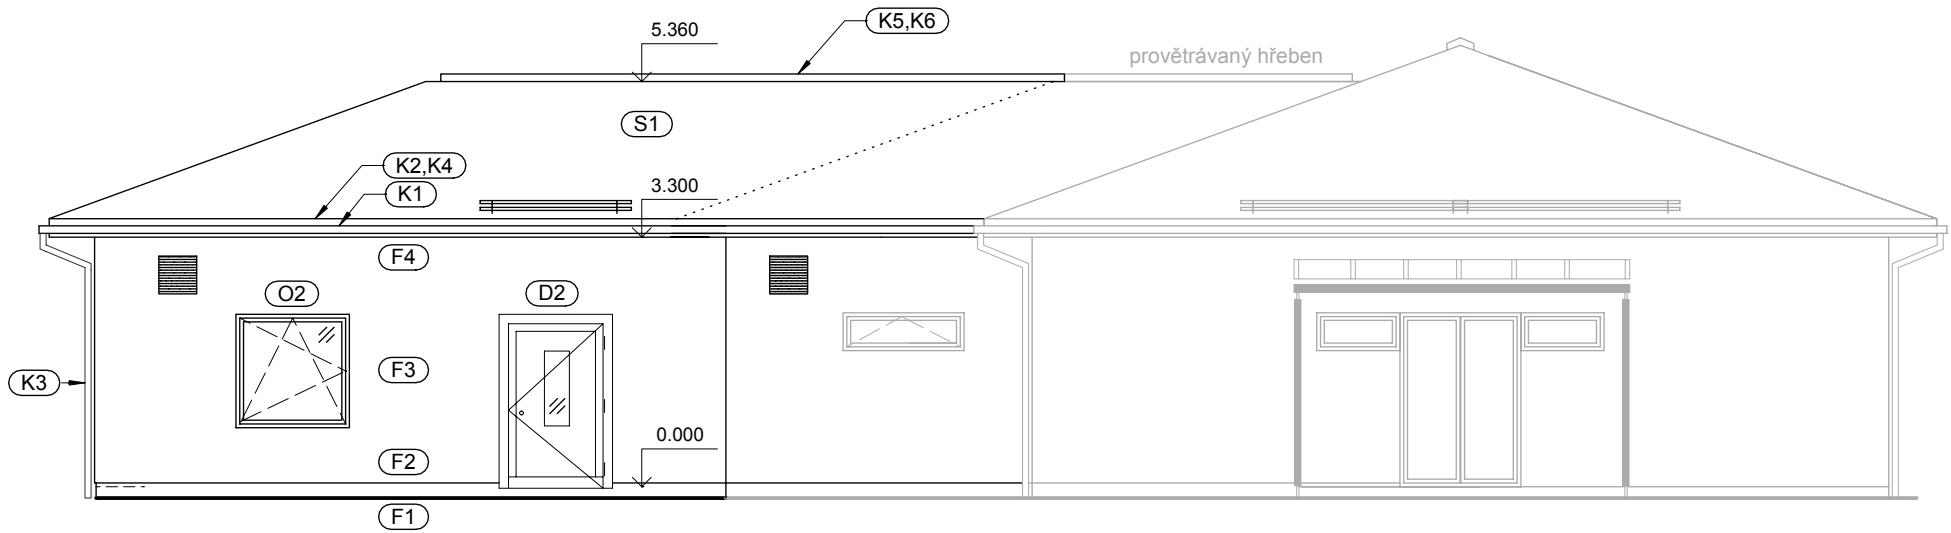

Pohled 1 ( 1:100 )

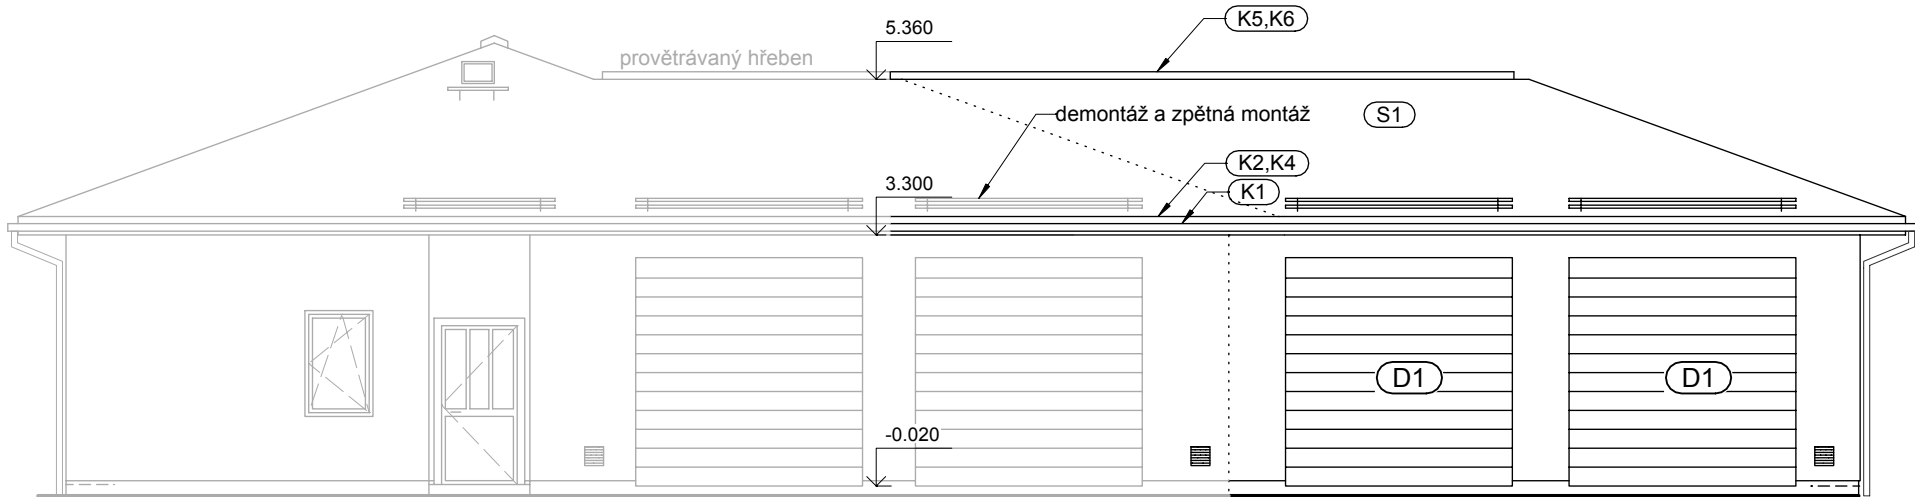

Pohled 2 ( 1:100 )

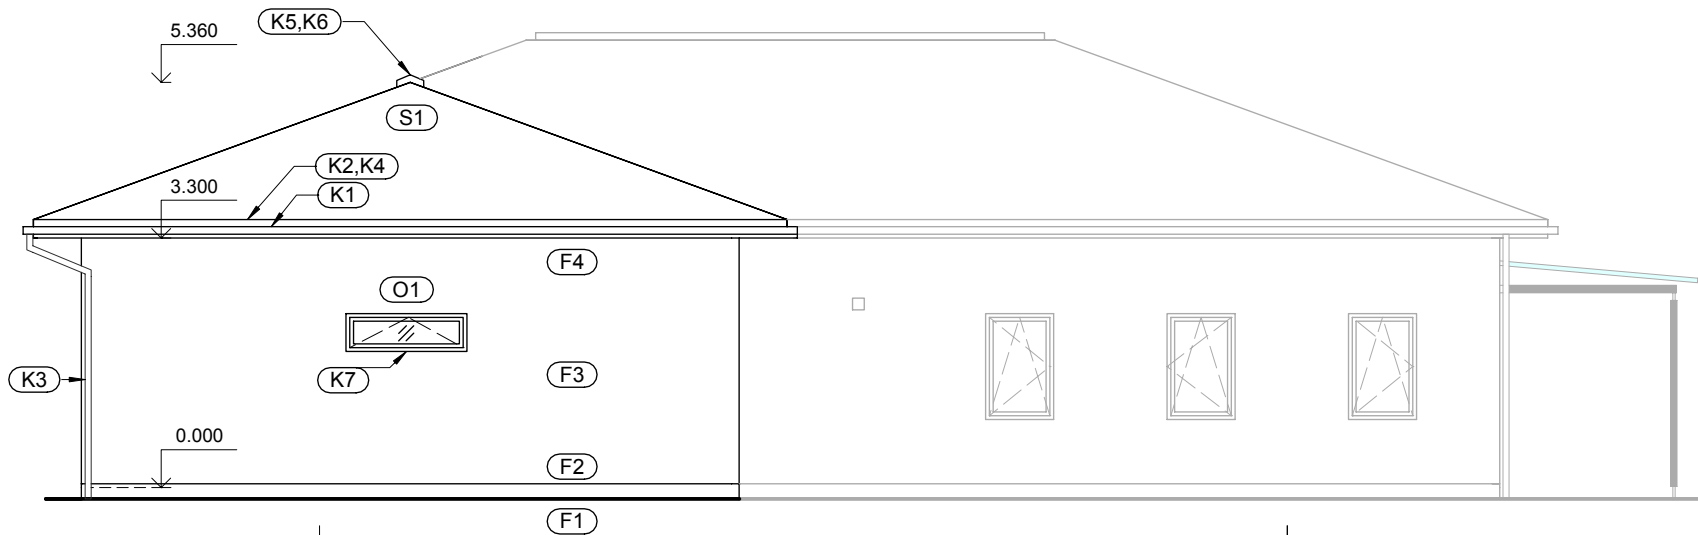

Legenda fasád

F1 Sokl pod terénem  $U_{max.}=0,50 \text{ W/m}^2\text{K}$

Nopovaná fólie  
Tepelná izolace XPS tl.100mm  
Betonové základy

F2 Sokl nad terénem  $U_{max.}=0,30 \text{ W/m}^2\text{K}$

Mozaiková omítka  
Certifikovaný zateplovací systém  
- tepelná izolace XPS tl.80mm  
- lepení bezrozpuštědlovými lepidly  
Keramické zdivo tl. 250mm

F3 Fasáda  $U_{max.}=0,25 \text{ W/m}^2\text{K}$

Tenkvrstvá silikátová probarvená omítka 1,5mm  
Certifikovaný zateplovací systém  
- tepelná izolace EPS F tl.100mm  
Keramické zdivo tl. 250mm

F4 Římsa  $U_{max.}= - \text{ W/m}^2\text{K}$

Pastovitá tenkovrstvá probarvená omítka pro vytvoření jemného povrchu  
Cementové desky pro venkovní použití 12,5mm  
+ sklotextilní síťovina, stěrková  
lepící malta tl.3 - 5mm

Projektant:	Ing. Jana Kurtáková		Vedoucí zakázky:	Ing. Jan Dušek		
DPT	Objednatel:	Zdravotnická záchraná služba Karlovarského kraje			Zakázka č.:	2024/23
	Zakázka:	Rozšíření parkovací kapacity pro RZP vozidlo v Ostrově			Stupeň:	DPS
					Datum:	31.3.2025
					Měřítka:	1:100
projekty	Dokumentace/část:	D1.1 Architektonicko - stavební řešení			Formát:	A3.2/3
	Pohledy					07