


MONTÁŽNÍ SCHÉMA

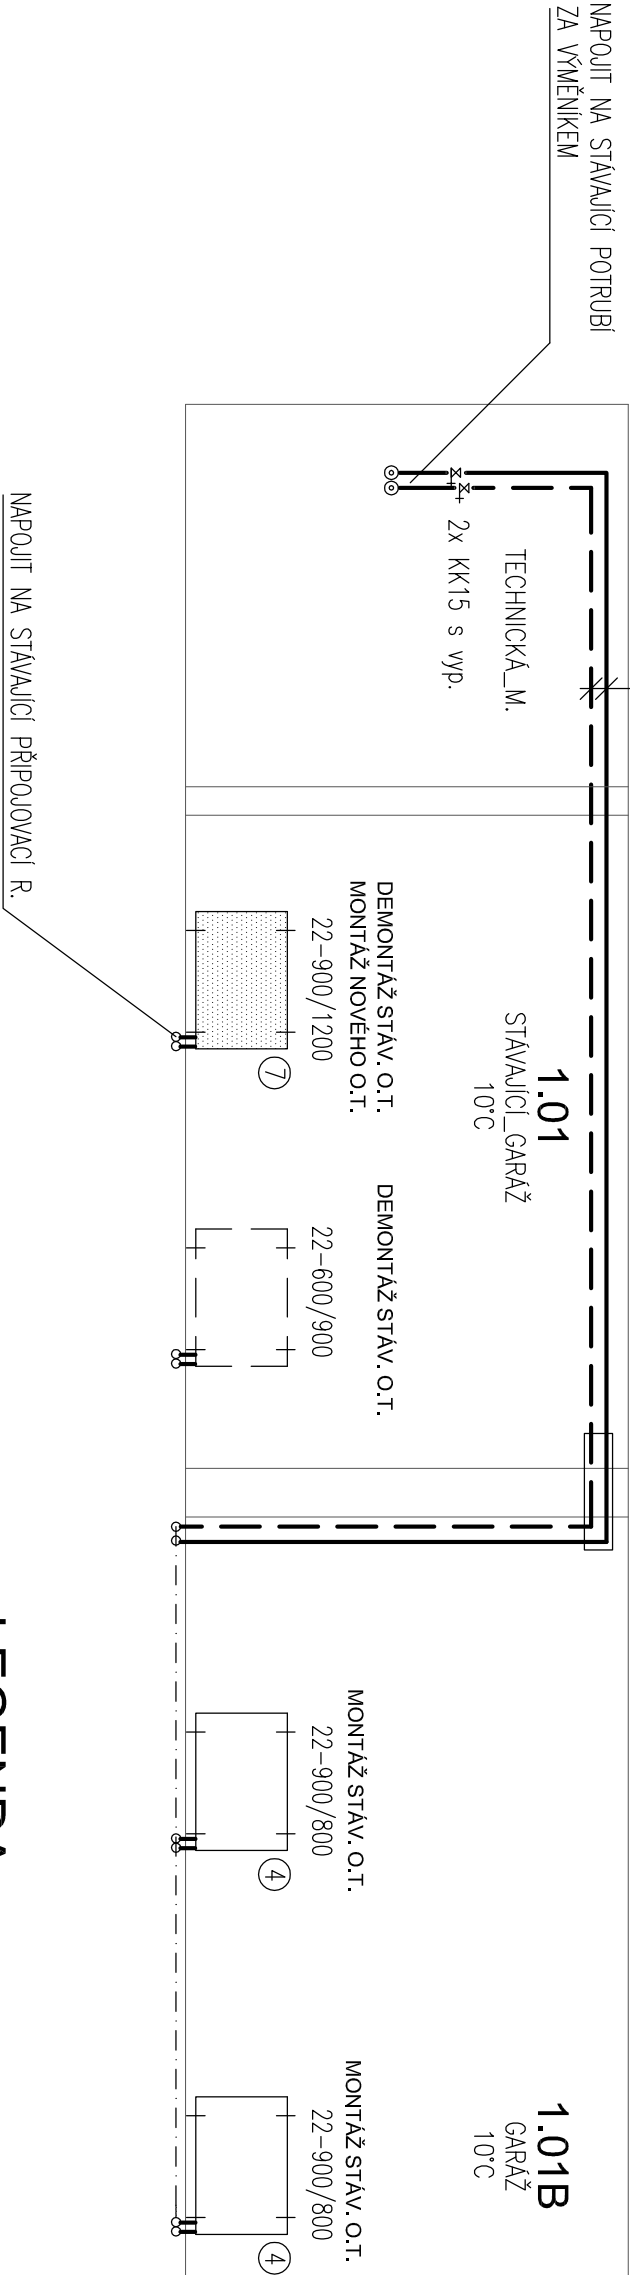

LEGENDA:




Stoupační potrubí vytápění




Pátěrní rozvody topné vody

Schématické vedení potrubí v podlaže

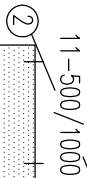

11-500/1000

NOVÉ OTOPNÉ TĚLESO

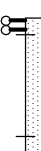


11-500/1000

STÁVAJÍCÍ OTOPNÉ TĚLESO



DEMONTOVANÉ OTOPNÉ TĚLESO

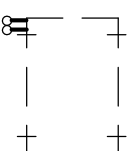

Projektant:	Ing. Tomáš Ferenc	Vedoucí zakázky:	Ing. Jan Dušek
DPT	Objednatel:	Zdravotnická záchraná služba Karlovarského kraje	
	Zakázka:	Rozšíření parkovací kapacity pro RZP vozidlo v Ostrově	
	Dokumentace/část:	Dokumentace pro provedení stavby	
	projekty		
Schéma vytápění			
			5.