



SCHODIŠTĚ K PAVIL. "D"
 (H) 52 NC

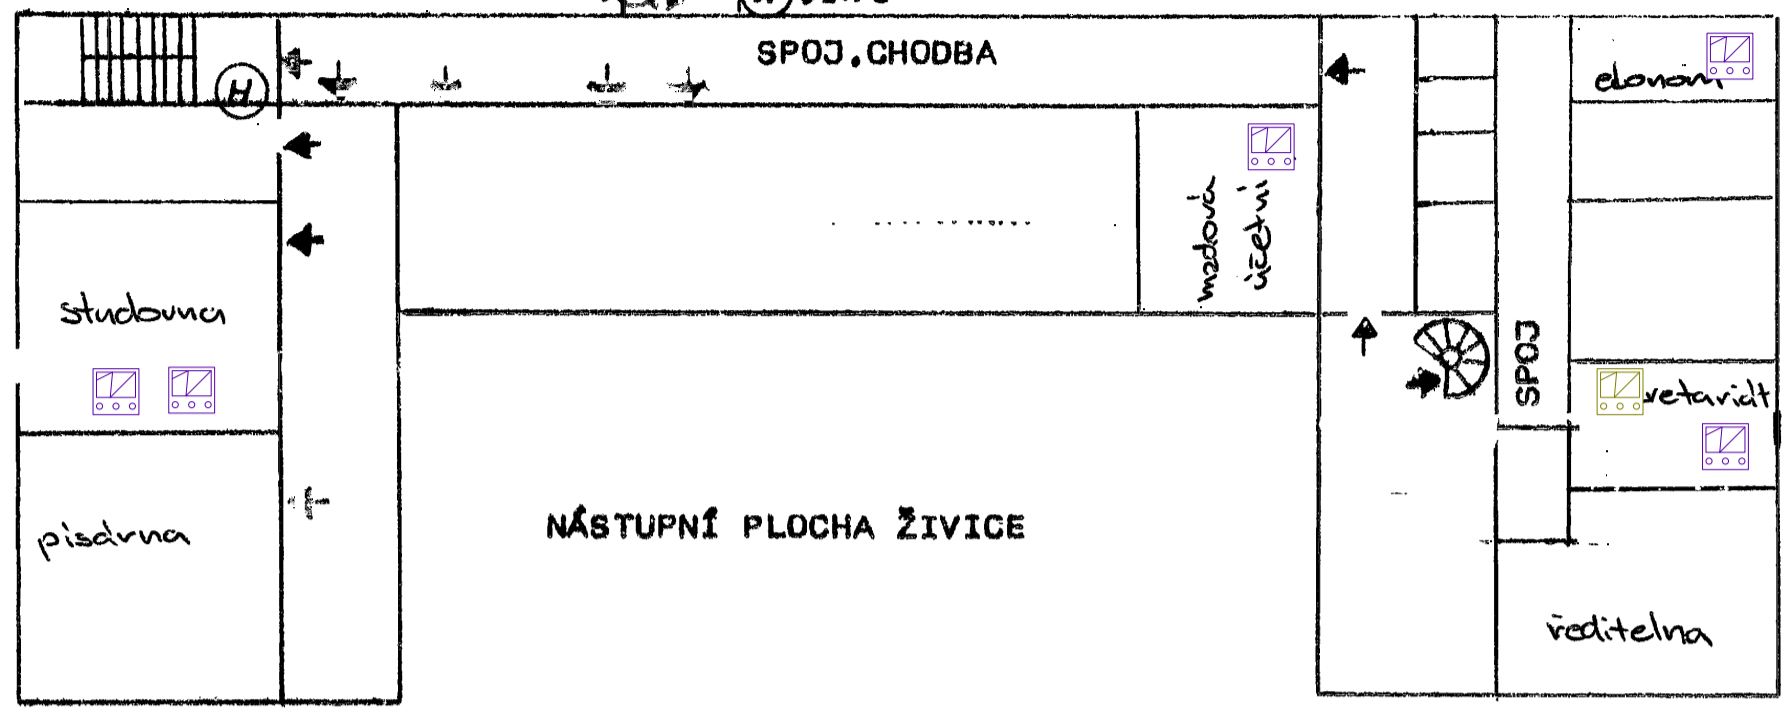


VCHOD Z PAV. "A"

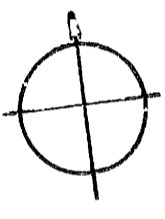

SCHODIŠTĚ K PAVIL. "D"
 (H) 52 NC

09

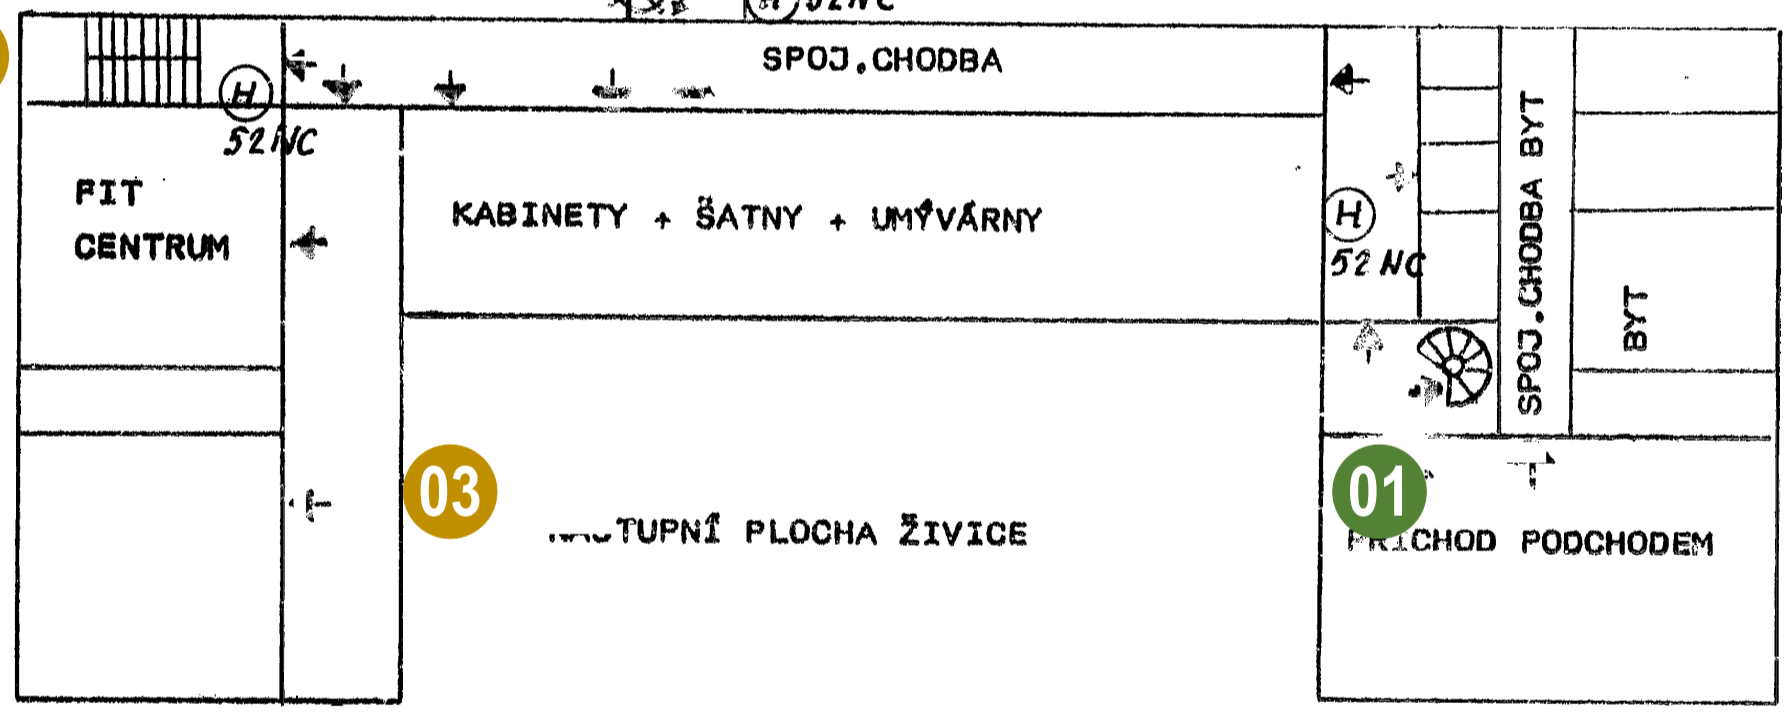

VCHOD Z PAV. "A"

Akce:	ZABEZPEČENÍ VSTUPŮ DO ŠKOLNÍCH OBJEKTŮ	Zpracovatel dokumentace: Ing. Libor Sladký Vintřovská 502, 357 35 Chodov	Formát	2xA4
Škola:	Gymnázium Cheb	Investor: KÚKK odbor školství, Závodní 353/88 360 06 Karlovy Vary	Datum	06/2016
Objekt:	BUDOVA C	Zodp. projektant: Ing. Libor Sladký	Stupeň	DZS
Adresa:	CHEB	Vypracoval: Ing. Libor Sladký	Č.zak.	Kopie: 1600018
Obsah:	PŮDORYSY	Příloha:	19-B-03c	