


I. NP

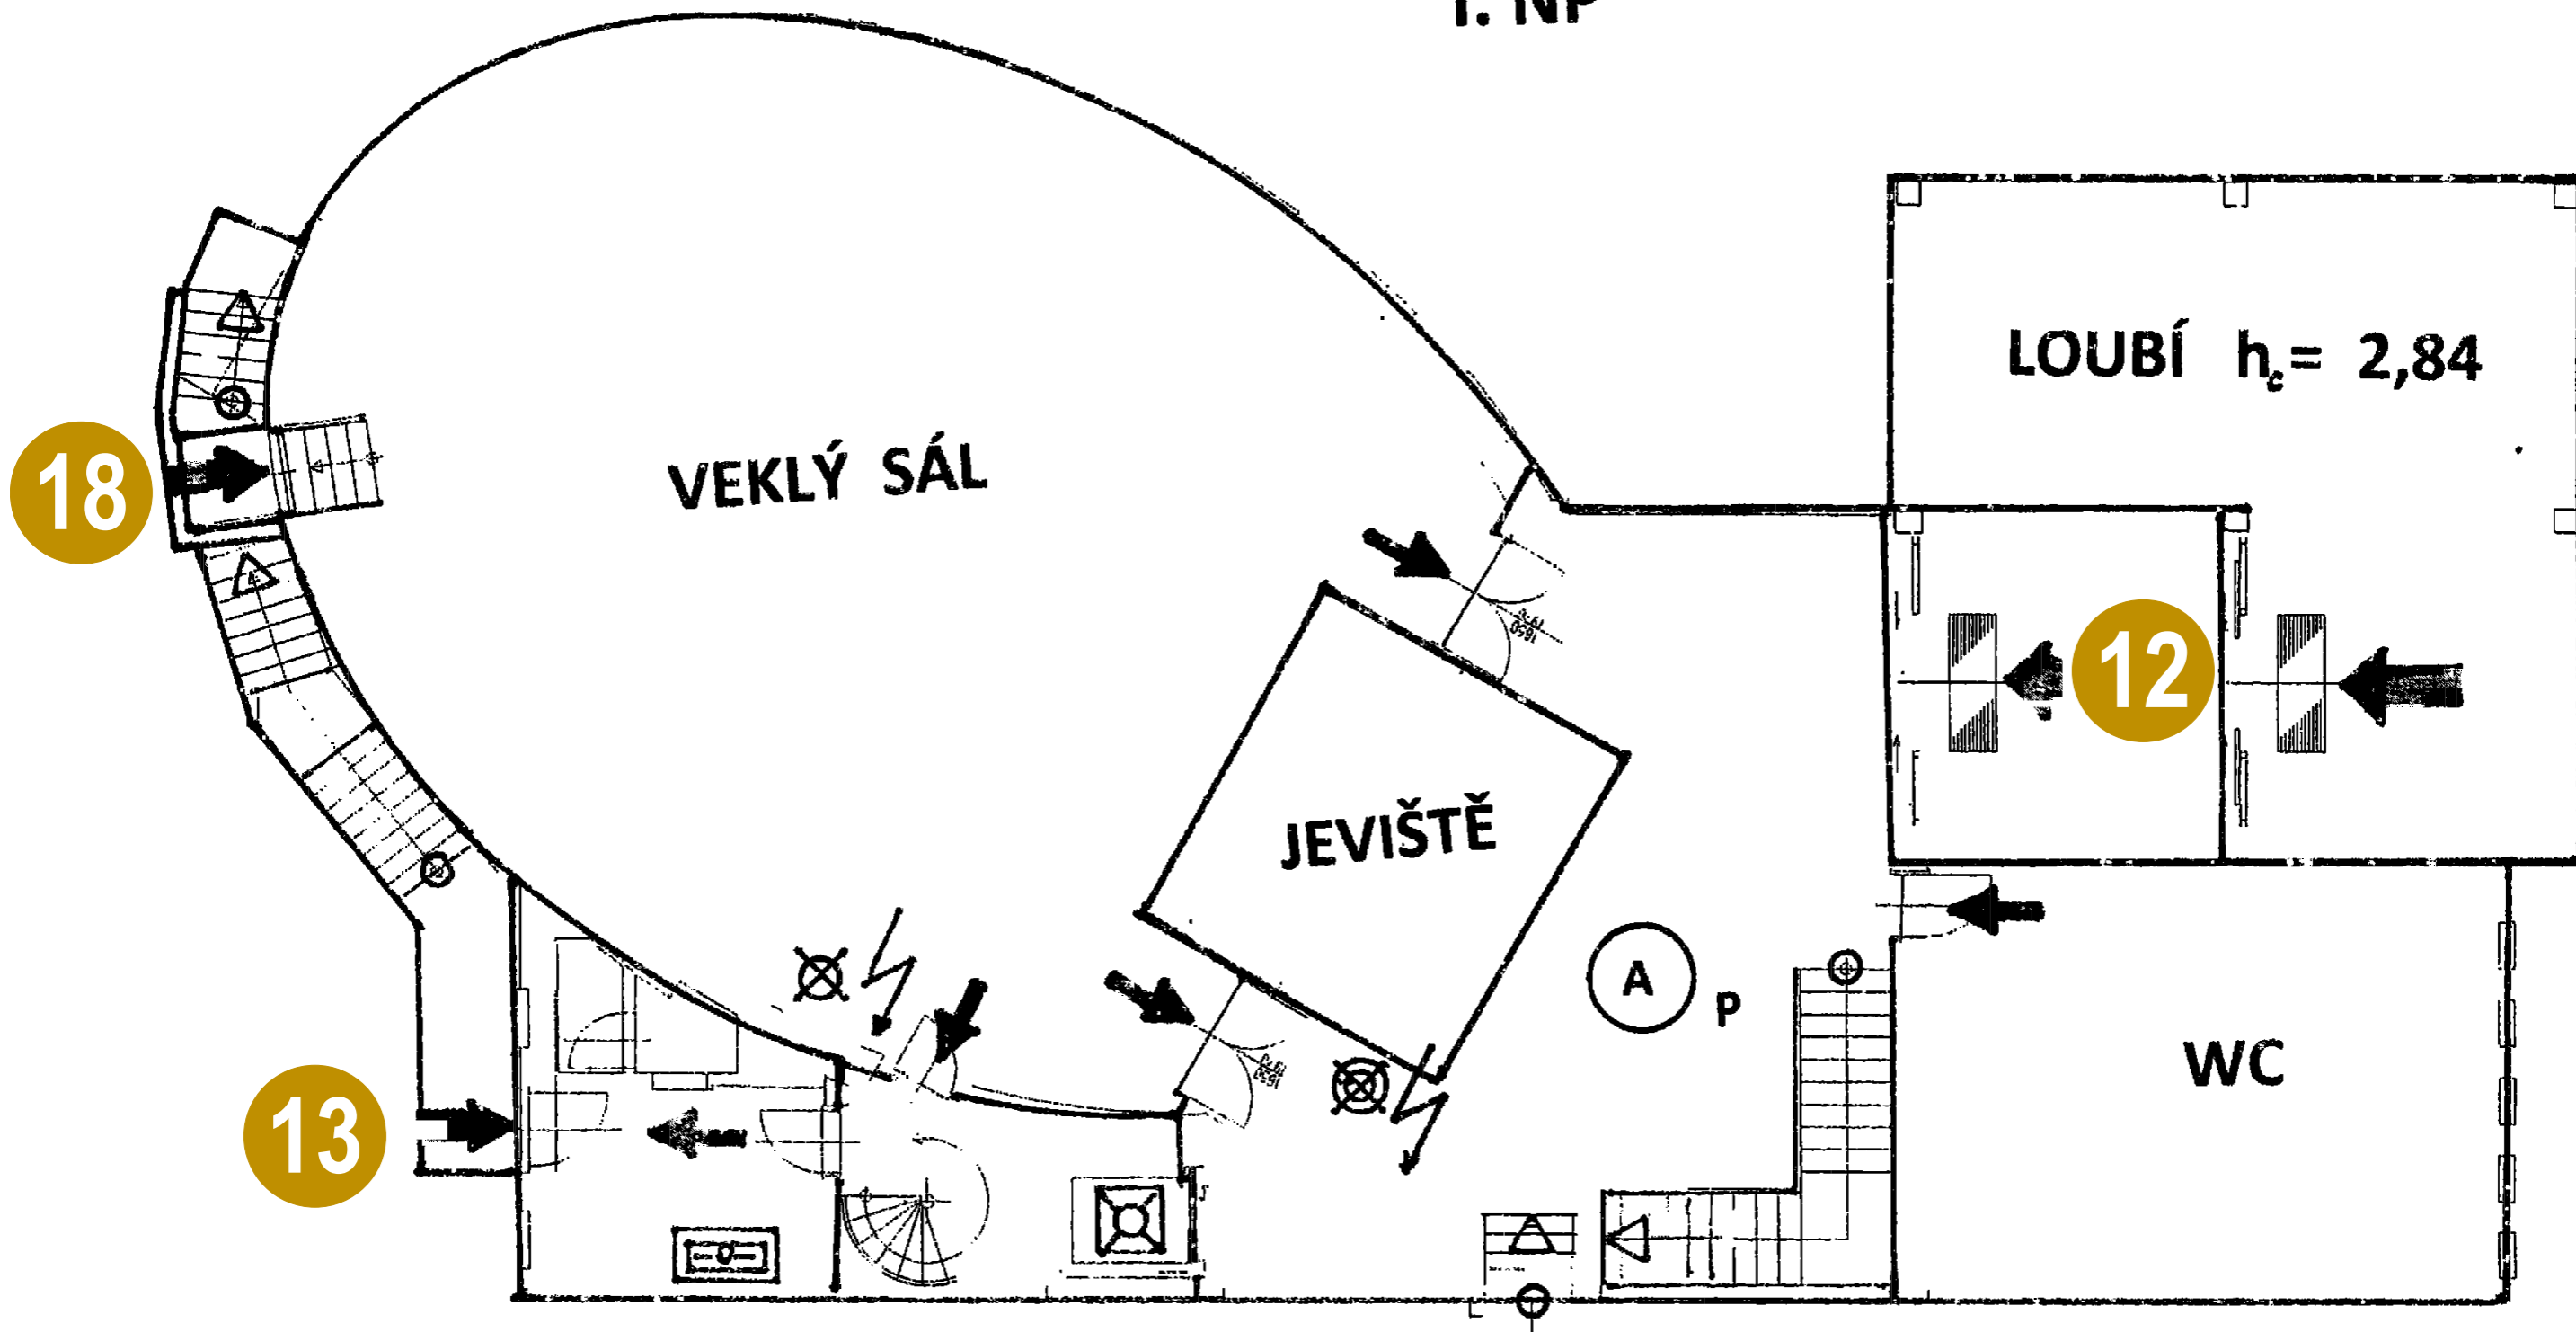

Akce:	ZABEZPEČENÍ VSTUPŮ DO ŠKOLNÍCH OBJEKTŮ	Zpracovatel dokumentace: Ing. Libor Sladký Vintřovská 502, 357 35 Chodov	Formát:	2xA4
Škola:	Gymnázium Cheb	Investor: KÚKK odbor školství, Závodní 353/88 360 06 Karlovy Vary	Datum:	06/2016
Objekt:	BUDOVA F	Zodp. projektant: Ing. Libor Sladký	Stupeň:	DZS
Adresa:	CHEB	Vypracoval: Ing. Libor Sladký	Č.zak.:	1600018
Obsah:	PŮDORYSY	Příloha:	19-B-03f	Kopie: