


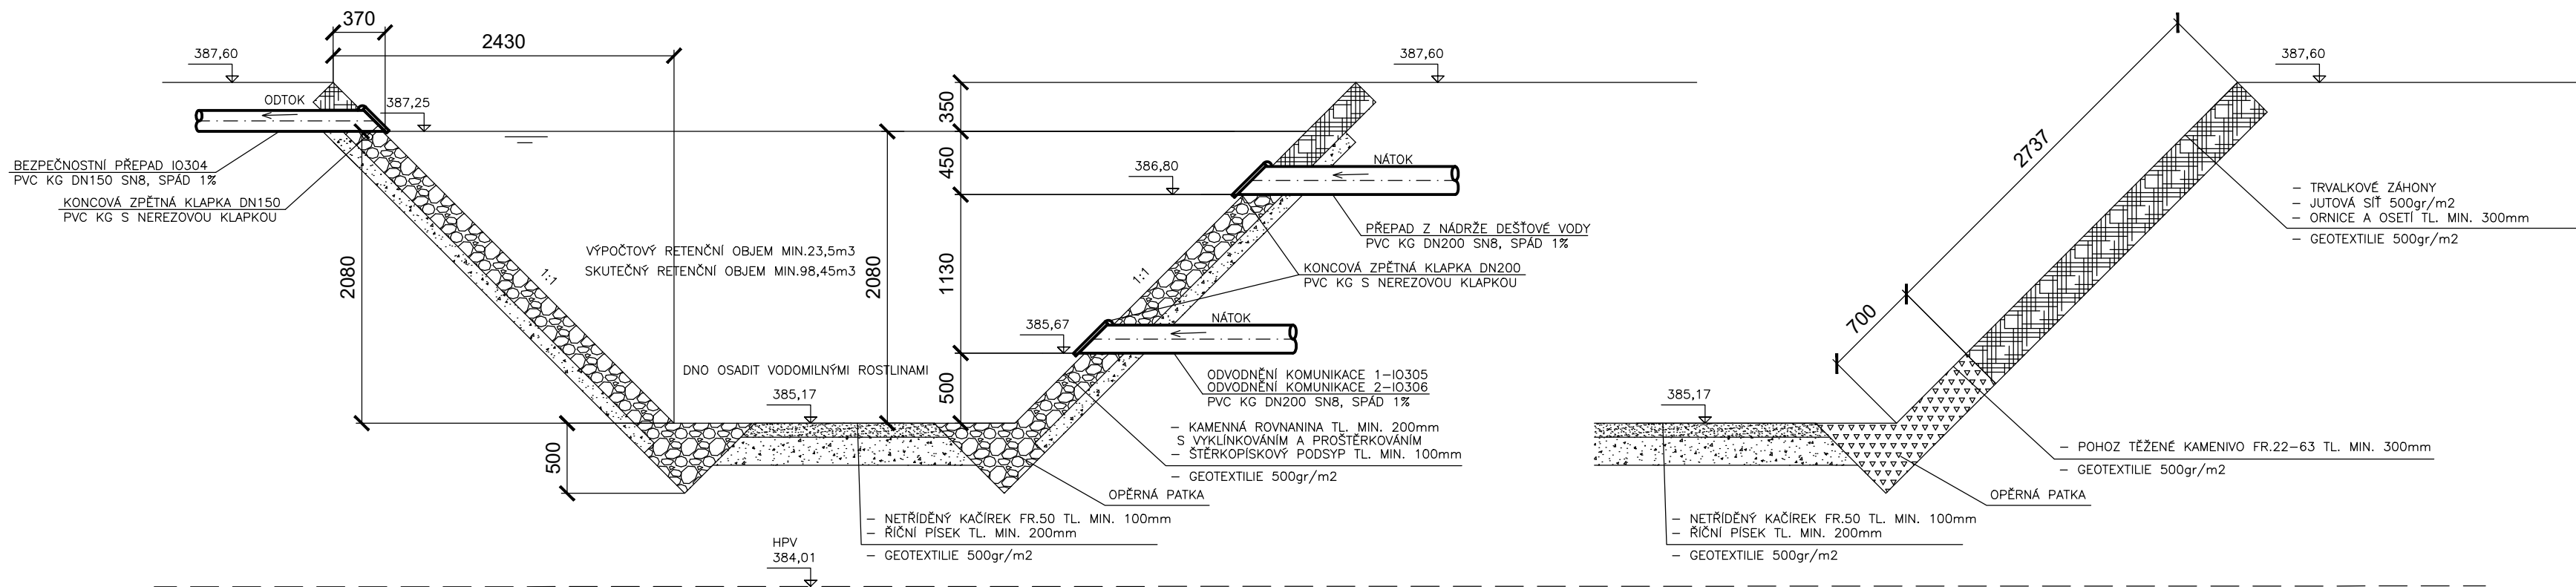

POZNÁMKA:  
TVAR NÁDRŽE BUDE PŘÍZPŮSOBEN NÁVRHU DLE PD SADOVÝCH ÚPRAV

### SOS112 KARLOVY VARY SCHEMA RETENČNÍ A ZASAKOVACÍ NÁDRŽE



REVIZE:	POPIS ZMĚNY:	DATUM:	VYPRACOVAL:

VÝŠKOVÝ SYSTÉM Bp<sub>v</sub> ±0,000 = 388,670m n. m.

AKCE:	SOS112 - SPOLEČNÉ OPERAČNÍ STŘEDISKO IZS KARLOVARSKÉHO KRAJE	STUPEŇ PD:	DOKUMENTACE PRO PROVÁDĚNÍ STAVBY - DPS
INVESTOR A OBJEDNATEL:	Karlovarský kraj, IČO 70891168 Závodní 353/88, 360 06 Karlovy Vary - Dvory	OBJEKT:	IO-301-IO-309
MÍSTO STAVBY:	Závodní, 360 06, Karlovy Vary - Dvory Pozemky parc. č. 527/163 k.ú. 663549 Dvory	ČÁST DOKUMENTACE:	D.2.1
GENERÁLNÍ PROJEKTANT:	INTAR a.s. Bezručova 811/7a, 602 00 Brno tel.: +420 543 422 211 www.intar.cz, info@intar.cz	ZAKÁZKOVÉ ČÍSLO:	30080151-4
VEDOUcí PROJEKTU:	ING. MARTIN STRNAD, mstrnad@intar.cz	DATUM:	07/2024
HLAVNÍ INŽENÝR PROJEKTU:	ING. MARTIN STRNAD	FORMÁT:	8 x A4
ZHOTOVITEL ČÁSTI:	KTS-CZ, s.r.o. Kancelář technických specializací	KOPIE:	
ODPOVĚDNÝ PROJEKTANT:	Jan Pírk	MĚŘÍTKO:	1:50
VYPRACOVAL:	Petr Kupčík, Jiří Brož	VÝKRES:	RETENČNÍ A ZASAKOVACÍ NÁDRŽ
		EVIDENČNÍ ČÍSLO:	30080151-4/IO-301-IO-309/D.2.1
		ČÍSLO VÝKRESU:	D.5
		REVIZE:	