


VÝŠKOVÝ SYSTÉM BpV ±0,000 = 388,670 m n. m.

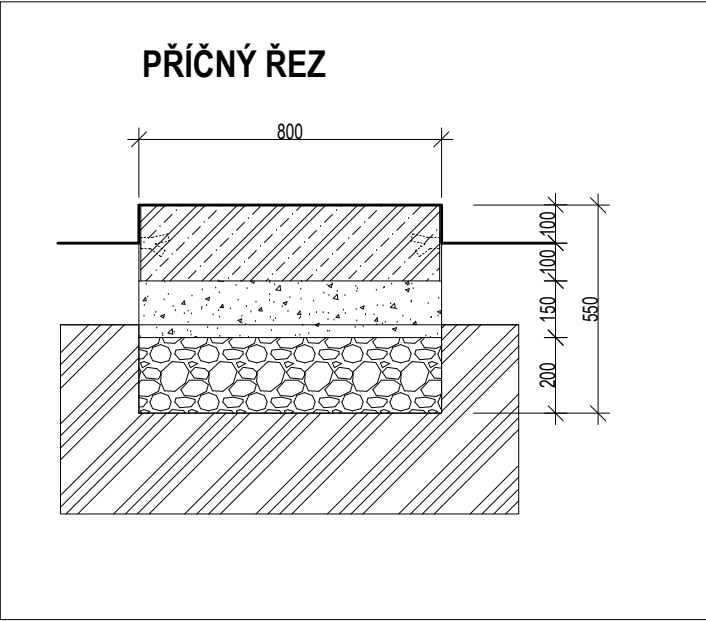

AKCE:		SOS112 - SPOLEČNÉ OPERAČNÍ STŘEDISKO IZS KARLOVARSKÉHO KRAJE		STUPEŇ PD: DOKUMENTACE PRO PROVÁDĚNÍ STAVBY - DPS	
				OBJEKT: SO-101 - Budova SOS112	
				PROFESE: D.1.1 - ARCHITEKTONICKO-STAVEBNÍ ČÁST ASR	
INVESTOR A OBJEDNATEL:		Karlovarský kraj, IČO 70891168 Závodní 353/88, 360 06 Karlovy Vary - Dvory		ZAKÁZKOVÉ ČÍSLO: 30080151-4	
				AUTORIZACE:	
MÍSTO STAVBY:		Závodní, 360 06 Karlovy Vary - Dvory Pozemky parc. č. 527/163 k.ú. 663549 Dvory		DATUM: 07/2024	
				FORMÁT: 21xA4	
GENERÁLNÍ PROJEKTANT:		INTAR a.s. Bezručova 81/17a, 602 00 Brno Tel: 543 422 211 e-mail: info@intar.cz		KOPIE:	
VEDOUCÍ PROJEKTU:		ING. MARTIN STRNAD, mstrnad@intar.cz		MĚŘÍTKO: 1:20	
HLAVNÍ ARCHITEKT PROJEKTU:		ING. ARCH. JAN SLAVÍČEK			
HLAVNÍ INŽENÝR PROJEKTU:		ING. MARTIN STRNAD			
ZHOTOVITEL ČÁSTI:		INTAR a.s. Bezručova 81/17a, 602 00 Brno Tel: 543 422 211 e-mail: info@intar.cz		PŘÍLOHA: VÝKRES OSTRŮVKU U VJEZDU	
ODPOVĚDNÝ PROJEKTANT:		ING. MARTIN STRNAD			
VYPRACOVAL:		ING. ARCH. JAN SLAVÍČEK ING. PAVEL HUŠEK		EVIDENČNÍ ČÍSLO: 30080151-4/SO-101/D.1.1	
				ČÍSLO PŘÍLOHY: 114	
				REVIZE:	