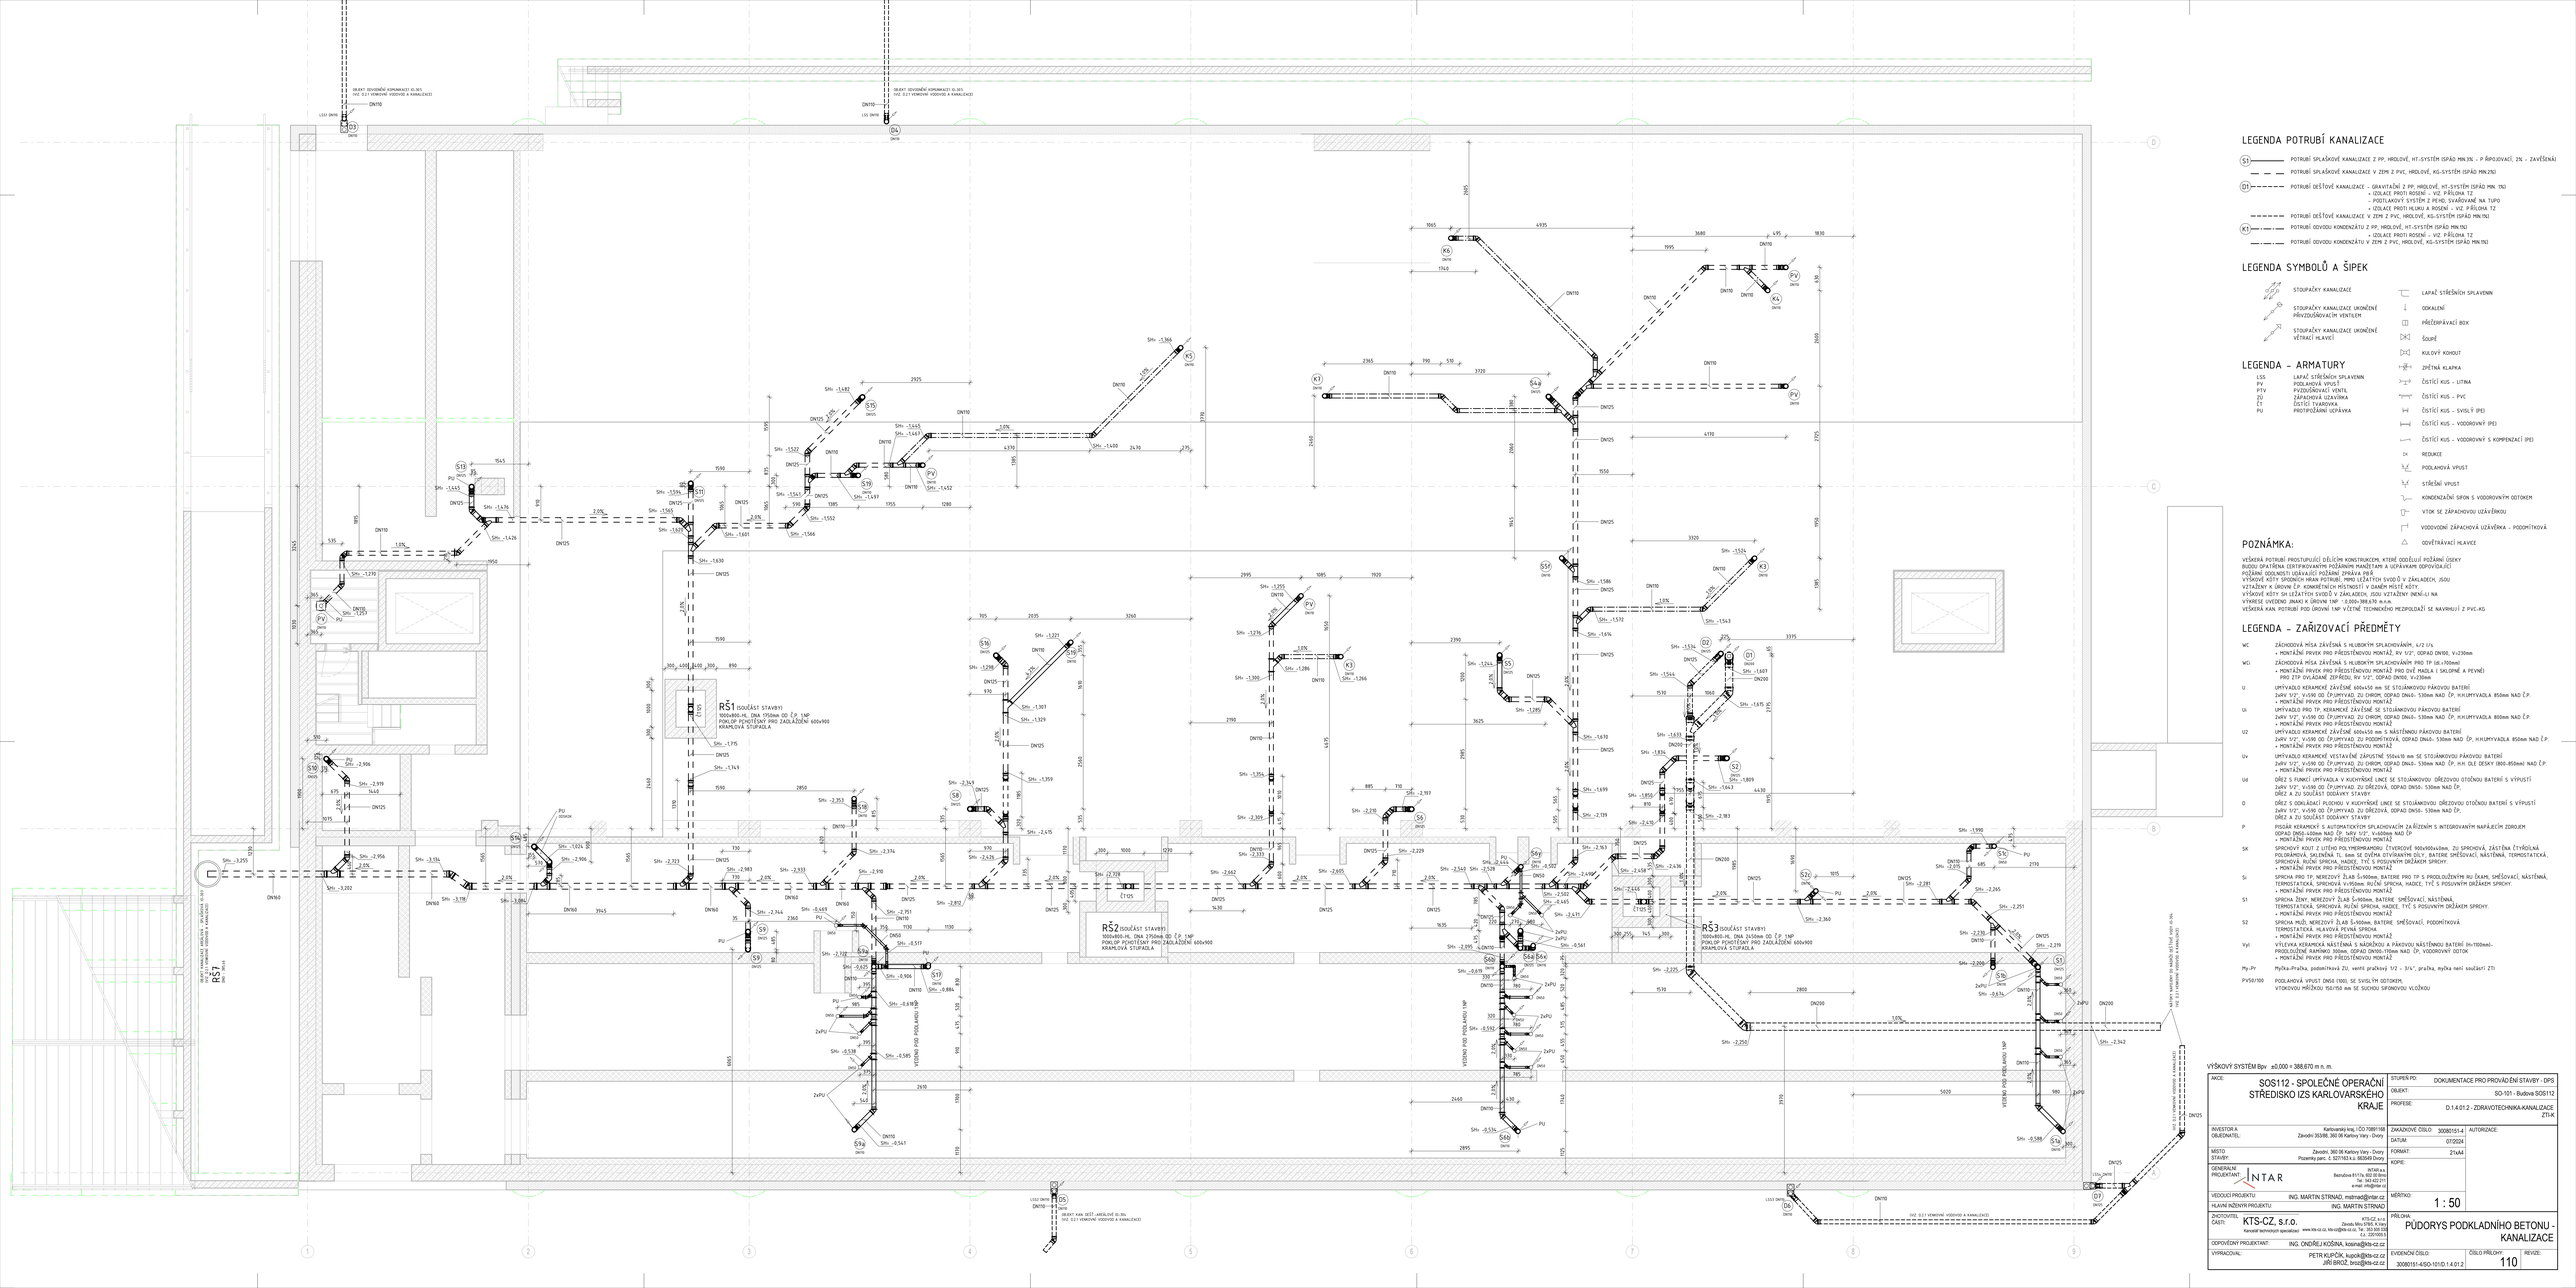

LEGENDA POTRUBÍ KANALIZACE

- S1 — POTRUBÍ SPLAŠKOVÉ KANALIZACE Z PP, HROLOVÉ, HT-SYSTÉM (SPÁD MIN.3% - P.ŘIPOJOVACÍ, 2% - ZAVĚŠENÁ)
- POTRUBÍ SPLAŠKOVÉ KANALIZACE V ZEMI Z PVC, HROLOVÉ, KG-SYSTÉM (SPÁD MIN.2%)
- D1 — POTRUBÍ DEŠŤOVÉ KANALIZACE - GRAVITAČNÍ Z PP, HROLOVÉ, HT-SYSTÉM (SPÁD MIN. 1%)
  - IZOLACE PROTI ROSENÍ – VIZ. PŘÍLOHA TZ
  - PODTLAKOVÝ SYSTÉM Z PE/HD, SVAŘOVANÉ NA TUPO
  - IZOLACE PROTI HLUKU A ROSENÍ – VIZ. PŘÍLOHA TZ
- POTRUBÍ DEŠŤOVÉ KANALIZACE V ZEMI Z PVC, HROLOVÉ, KG-SYSTÉM (SPÁD MIN.1%)
- K1 — POTRUBÍ ODVODU KONDENZÁTU Z PP, HROLOVÉ, HT-SYSTÉM (SPÁD MIN.1%)
  - IZOLACE PROTI ROSENÍ – VIZ. PŘÍLOHA TZ
- POTRUBÍ ODVODU KONDENZÁTU V ZEMI Z PVC, HROLOVÉ, KG-SYSTÉM (SPÁD MIN.1%)

LEGENDA SYMBOLŮ A ŠIPEK

- STOUPAČKY KANALIZACE
- STOUPAČKY KANALIZACE UKONČENÉ PŘÍVZDUŠŇOVACÍM VENTILEM
- STOUPAČKY KANALIZACE UKONČENÉ VĚTRACÍ HLAVICÍ
- LAPAČ STŘEŠNÍCH SPLAVENIN
- ODKALENÍ
- PŘECHÍRVAČÍ BOX
- SOUPĚ
- KULOVÝ KOHOUT
- ZPĚTNÁ KLAPKA
- ČISTÍCÍ KUS – LITINA
- ČISTÍCÍ KUS – PVC
- ČISTÍCÍ KUS – SVISLÝ (PE)
- ČISTÍCÍ KUS – VODOROVNÝ (PE)
- ČISTÍCÍ KUS – VODOROVNÝ S KOMPENZACÍ (PE)
- REDUKCE
- PODLAHOVÁ VPUST
- STŘEŠNÍ VPUST
- KONDENZAČNÍ SIFON S VODOROVNÝM ODTOKEM
- VTOK SE ZÁPACHOVOU UZÁVĚRKOU
- VODOVODNÍ ZÁPACHOVÁ UZÁVĚRKA – PODOMÍTKOVÁ
- ODVĚTRÁVACÍ HLAVICE

LEGENDA – ARMATURY

LSS	LAPAČ STŘEŠNÍCH SPLAVENIN
PV	PODLAHOVÁ VPUST
PTV	PVZDUŠŇOVACÍ VENTIL
ZÚ	ZÁPACHOVÁ UZÁVĚRKA
ČT	ČISTÍCÍ TVAROVKA
PU	PROTIPOŽÁRNÍ UCPÁVKA

POZNÁMKA:

VEŠKERÁ POTRUBÍ PROSTUPUJÍCÍ DĚLÍCÍM KONSTRUKCEM, KTERÉ ODDĚLUJÍ POŽÁRNÍ ÚSEKY
BUDOU OPATŘENA CERTIFIKOVANÝM POŽÁRNÍM MANŽETAMI A UCPÁVKAM ODPOVÍDAJÍCÍ
POŽÁRNÍ ODOLNOSTI UDÁVAJÍCÍ POŽÁRNÍ STĚNKA PBŘ.
VÝŠKOVÉ KÓTY SPODNÍCH HRAN POTRUBÍ, PRO LEŽATÝCH SVODŮ V ZÁKLADECH, JSOU
VZTAŽENY K GRIDU Č.P. KONKRÉTNÍCH MÍSTNOSTÍ V DANÉM MÍSTĚ KÓTY.
VÝŠKOVÉ KÓTY SH LEŽATÝCH SVODŮ V ZÁKLADECH, JSOU VZTAŽENY INENI-LI NA
VÝKRESE UVEDENO JINAK K ÚROVNI 1NP +0.000=388.670 m.n.m.
VEŠKERÁ KAN. POTRUBÍ POD ÚROVNÍ 1NP VČETNĚ TECHNICKÉHO MEZIPODLAŽÍ SE NAVRHUJÍ Z PVC-KG

LEGENDA – ZAŘIZOVACÍ PŘEDMĚTY

WC	ZÁCHODOVÁ MÍSA ZÁVĚSNÁ S HLUBOKÝM SPLACHOVÁNÍM, k/2 1/4 • MONTÁŽNÍ PRVEK PRO PŘEDSTĚNOVOU MONTÁŽ, RV 1/2", ODPAD DN100, V=230mm
WCi	ZÁCHODOVÁ MÍSA ZÁVĚSNÁ S HLUBOKÝM SPLACHOVÁNÍM PRO TP 18L=700mm) • MONTÁŽNÍ PRVEK PRO PŘEDSTĚNOVOU MONTÁŽ PRO DVĚ PADLA (SKLOPNÉ A PEVNÉ) PRO ZTP OVLÁDANÉ ZEPŘEDU, RV 1/2", ODPAD DN100, V=230mm
U	UMÝVADLO KERAMICKÉ ZÁVĚSNÉ 600x450 mm SE STOJÁNKOVOU PÁKOVOU BATERÍ 2xRV 1/2", V=590 OD Č.PJMYVADLO ZU CHROM, ODPAD DN40- 530mm NAD ČP, H.UMYVADLA 850mm NAD Č.P. • MONTÁŽNÍ PRVEK PRO PŘEDSTĚNOVOU MONTÁŽ
Ui	UMÝVADLO PRO TP, KERAMICKÉ ZÁVĚSNÉ SE STOJÁNKOVOU PÁKOVOU BATERÍ 2xRV 1/2", V=590 OD Č.PJMYVAD. ZU CHROM, ODPAD DN40- 530mm NAD ČP, H.UMYVADLA 800mm NAD Č.P. • MONTÁŽNÍ PRVEK PRO PŘEDSTĚNOVOU MONTÁŽ
U2	UMÝVADLO KERAMICKÉ ZÁVĚSNÉ 600x450 mm S NÁSTĚNNOU PÁKOVOU BATERÍ 2xRV 1/2", V=590 OD Č.PJMYVAD. ZU PODOMÍTKOVÁ, ODPAD DN40- 530mm NAD ČP, H.UMYVADLA 850mm NAD Č.P. • MONTÁŽNÍ PRVEK PRO PŘEDSTĚNOVOU MONTÁŽ
Uv	UMÝVADLO KERAMICKÉ VESTAVĚNÉ ZÁPUSTNÉ 550x410 mm SE STOJÁNKOVOU PÁKOVOU BATERÍ 2xRV 1/2", V=590 OD Č.PJMYVAD. ZU CHROM, ODPAD DN40- 530mm NAD ČP, H.H. OLE DESKY (800-850mm) NAD Č.P. • MONTÁŽNÍ PRVEK PRO PŘEDSTĚNOVOU MONTÁŽ
Ud	DŘEZ S FUNKCÍ UMÝVADLA V KUCHYŇSKÉ LINCE SE STOJÁNKOVOU DŘEZOVOU OTOČNOU BATERÍ S VÝPUSTÍ 2xRV 1/2", V=590 OD Č.PJMYVAD. ZU DŘEZOVÁ, ODPAD DN50- 530mm NAD ČP, DŘEZ A ZU SOUČÁST DODÁVKY STAVBY
D	DŘEZ S ODKLADACÍ PLOCHOU V KUCHYŇSKÉ LINCE SE STOJÁNKOVOU DŘEZOVOU OTOČNOU BATERÍ S VÝPUSTÍ 2xRV 1/2", V=590 OD Č.PJMYVAD. ZU DŘEZOVÁ, ODPAD DN50- 530mm NAD ČP, DŘEZ A ZU SOUČÁST DODÁVKY STAVBY
P	PISOÁR KERAMICKÝ S AUTOMATICKÝM SPLACHOVÁNÍM ZA ČINNÉHO S INTEGROVANÝM NAPÁJECÍM ZDROJEM ODPAD DN50 MM, H.PISOÁRU 1/2", V=600mm NAD ČP • MONTÁŽNÍ PRVEK PRO PŘEDSTĚNOVOU MONTÁŽ
SK	SPRCHOVÝ KOUT Z LITÉHO POLYMERBETONU, ČTVERCOVÉ 900x900x40mm, ZU SPRCHOVÁ, ZÁSTĚNA ČTYŘDÍLNÁ POLORÁMOVÁ, SKLENĚNÁ TL. 6mm SE DVĚMA OTVÍRAVÝMI DÍLY, BATERIE SMĚŠOVACÍ, NÁSTĚNNÁ, TERMOSTATICKÁ, SPRCHOVÁ HLAVICE SPRCHA, HADICE, TYČ S POSUVNÝM DRŽÁKEM SPRCHY. • MONTÁŽNÍ PRVEK PRO PŘEDSTĚNOVOU MONTÁŽ
Si	SPRCHA PRO TP, NEREZOVÝ ŽLAB Š=900mm, BATERIE PRO TP S PRODLOUŽENÝM RU ČKAMI, SMĚŠOVACÍ, NÁSTĚNNÁ, TERMOSTATICKÁ, SPRCHOVÁ V=950mm, RUČNÍ SPRCHA, HADICE, TYČ S POSUVNÝM DRŽÁKEM SPRCHY. • MONTÁŽNÍ PRVEK PRO PŘEDSTĚNOVOU MONTÁŽ
S1	SPRCHA ŽENY, NEREZOVÝ ŽLAB Š=900mm, BATERIE SMĚŠOVACÍ, NÁSTĚNNÁ, TERMOSTATICKÁ, SPRCHOVÁ RUČNÍ SPRCHA, HADICE, TYČ S POSUVNÝM DRŽÁKEM SPRCHY. • MONTÁŽNÍ PRVEK PRO PŘEDSTĚNOVOU MONTÁŽ
S2	SPRCHA MUŽI, NEREZOVÝ ŽLAB Š=900mm, BATERIE SMĚŠOVACÍ, PODOMÍTKOVÁ TERMOSTATICKÁ, HLAVOVÁ PEVNÁ SPRCHA. • MONTÁŽNÍ PRVEK PRO PŘEDSTĚNOVOU MONTÁŽ
Vyi	VÝLEVKA KERAMICKÁ NÁSTĚNNÁ S NÁDRŽKOU A PÁKOVOU NÁSTĚNNOU BATERÍ (H=1100mm)- PRODLOUŽENÉ RAMÍNKO 350mm, ODPAD DN100-170mm NAD ČP, VODOROVNÝ ODTOK • MONTÁŽNÍ PRVEK PRO PŘEDSTĚNOVOU MONTÁŽ
My-Py	MyÍka-Pračka, podomítková ZU, ventil pračkový 1/2 – 3/4", pračka, myčka není součástí ZTI
PV50/100	PODLAHOVÁ VPUST DN50 (100), SE SVISLÝM ODTOKEM, VTOKOVOU MŘÍŽKOU 150/150 mm SE SUCHOU SIFONOVOU VLOŽKOU

VÝŠKOVÝ SYSTÉM Bpv ±0.000 = 388.670 m n. m.

AKCE:	SOS112 - SPOLEČNÉ OPERAČNÍ STŘEDISKO IZS KARLOVARSKÉHO KRAJE	STUPEŇ PD:	DOKUMENTACE PRO PROVÁDĚNÍ STAVBY - DPS
		OBJEKT:	SO-101 - Budova SOS112
		PROFESE:	D.1.4.01.2 - ZDRAVOTECHNIKA-KANALIZACE ZTI/K
INVESTOR A OBJEDNATEL:	Karlovarský kraj, IČO 70891168 Závodní 353/88, 360 06 Karlovy Vary - Dvory	ZAKÁZKOVÉ ČÍSLO:	30080151-1
MÍSTO STAVBY:	Závodní, 360 06 Karlovy Vary - Dvory Pozemky parc. č. 5277/183 a 5, 803/40 Dvory	AUTORIZACE:	
GENERÁLNÍ PROJEKTANT:	NTAR Revoluční 1523/8, 602 00 Brno Tel.: 543 422 210 e-mail: info@ntar.cz	DATUM:	07/2024
		FORMÁT:	21x44
		ROZMĚR:	
VEDOUCÍ PROJEKTU:	ING. MARTIN ŠTRNAD, mstrnad@ntar.cz	MĚŘÍTKO:	1 : 50
HLAVNÍ INŽENÝR PROJEKTU:	ING. MARTIN ŠTRNAD		
ZHOTOVITEL ČÁSTI:	KTS-CZ, s.r.o. Závodní 1656/88, 360 06 Karlovy Vary Komplet technických specifikací www.kts-cz.cz, kts@kts-cz.cz, Tel.: 353 505 555 e.č.: 22010063	PŘÍLOHA:	PŮDORYS PODKLADNÍHO BETONU - KANALIZACE
ODPOVĚDNÝ PROJEKTANT:	ING. ONDŘEJ KOŠINA, kosina@kts-cz.cz		
VYPRACOVAL:	PETR KUPČÍK, kupcik@kts-cz.cz JIŘÍ BROŽ, broz@kts-cz.cz	ČÍSLO PŘÍLOHY:	110
		EVIDENČNÍ ČÍSLO:	30080151-4/SO-101/D.1.4.01.2
		REVIZE:	